


27.70 °N

179650

179700

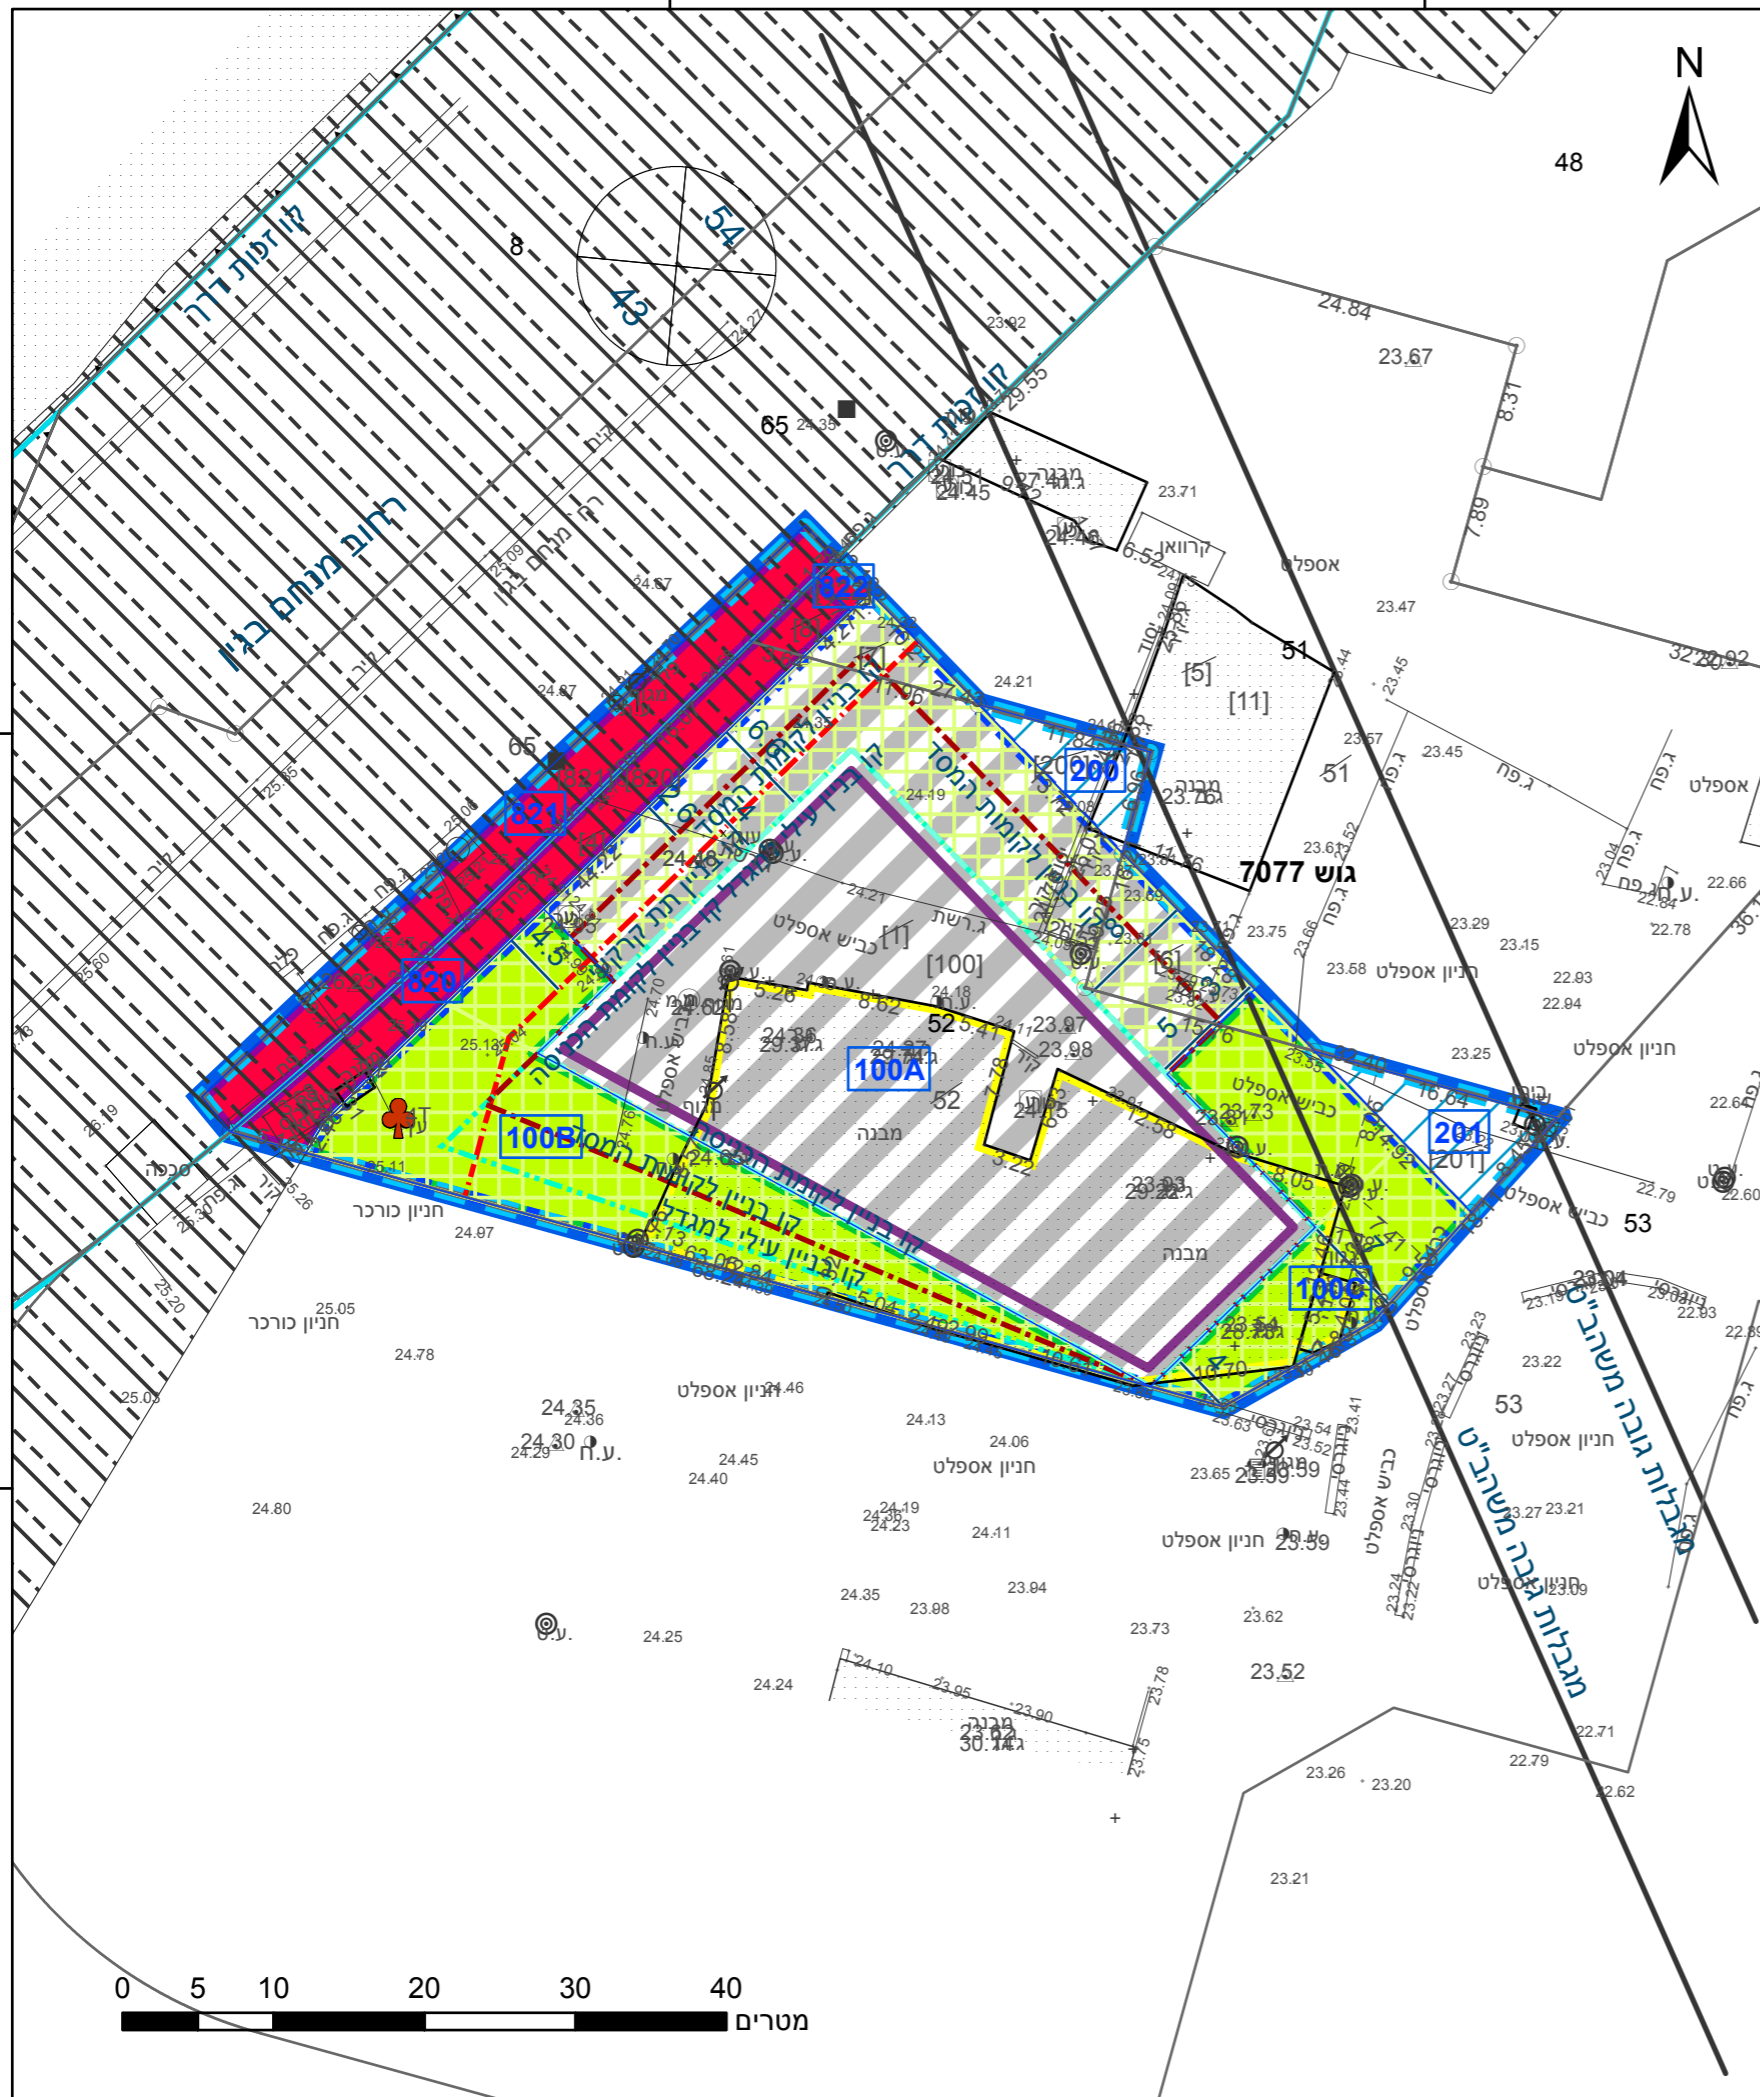

48



מקרא

תא שטח ומספרו	1	גבול התכנית	גוש 1234 ומספרו
מספר הדרך	2	גבול גוש ומספרו	5
קווי בנין	3	גבול חלקה ומספרה	
רחב הדרך	4		

קו בנין	עירוני מערב
קו-בנין	שטח פרטי פתוח
על-עצים לשימור	דרך מוצעת
	תחנת תחבורה ציבורית
	יעוד עפ"י תכנית מאושרת אחרת
	זיקת-הנאה
	רצועת מתע"ג תת-קרקעית
	שטח לאיחוד וחלוקה חדשה
	מבנה להריסה
	מגרש המחולק לתאי שטח
	מידות
	קו עזר 1
	קו עזר 2
	חזית מסחרית
	קו בנין תחתית קרקעי
	קו בנין עילי

אישורים בתכנית מס' 507-0619171

הריני מצהיר בזאת כי המפה הטופוגרפית/המצבית המהווה רקע לתכנית זו, נערכה על ידי ביום 26.04.2020 והיא הוכנה לפי הוראות נוהל מבא"ת ובהתאם להוראות החוק ולתקנות המודדים שבתוקף. דיוק הקו הכחול והקדסטר: מדידה אנליטית מלאה ברמת תצ"ר	1212	טארק עויסאת
	מספר רישון	שם המודד
	תאריך	חתימה

חוק התכנון והבנייה, התשכ"ה - 1965

תכנית מפורטת

מס' 507-0619171


תא/מק/מנחם בגין 64

תשריט מצב מוצע	
מחוז	תל-אביב
מרחב תכנון מקומי	תל אביב-יפו
רשות מקומית	
ישוב	
תכנית בסמכות	מקומית
איחוד וחלוקה	איחוד ולא חלוקה בהסכמת כל הבעלים בכל חחום התכנית/בחלק מתחום התכנית
היתרים או הרשאות	תכנית שמכוחה ניתן להוציא היתרים או הרשאות
מונה תדפיס התשריט	36
מועד הפקדה	15/03/2022
שטח התכנית	דונם 2.53 קנה מידה 1:500
שמות*	
מגיש תכנית	תאגיד: וויי בוקס חסן ערפה בע"מ
עורך ראשי	משה צור תאגיד: משה צור אדריכלים בני ערים

בעלי ענין בקרקע*

טבלת גושים וחלקות*			
מספר גוש	מספר חלקה	מספר חלקות בחלוקת	מספר חלקות בשלמותן
7077	52	65	51

תרשים התמצאות - קנ"מ 1:2500

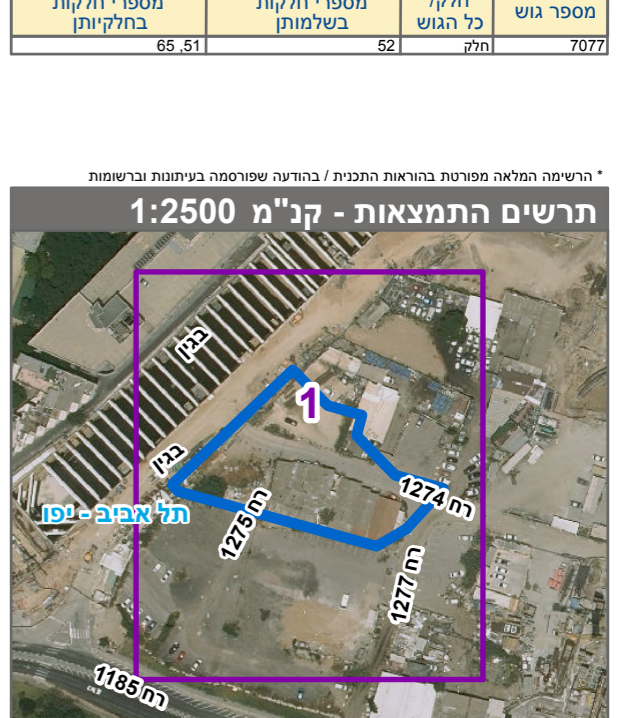

שנת צילום אוויר: 2019

מספר תכנית: 507-0619171, מספר גירסת תשריט: 36

23.2 °N

179650

179700