

### מקרא

- גבול תכנית
- גבול שיפוט
- גבול תכנית מאושרת
- חסי תכנית מאושרת
- גבול תכנית מאושרת
- חסי תכנית מאושרת
- גבול חלקה
- חסי חלקה
- חסי תא שטח
- מגורים ומבנים מוסדות ציבור
- מגורים, תחסיקה ומבנים מוסדות ציבור
- אזור מגורים נ'
- שציפ
- דרך מאושרת
- דרך מוצעת
- זיקת הגאה
- רצועת מתעין
- קו בנין עילי
- קו בנין תחת (תת קרקעי)
- חזית עם הראות מיוחדות
- להריסה
- מספר הדרך
- קווי בנין
- רחוב הדרך

יעד שאינו ע"פ מבא"ת

# מצב מאושר

## נספח לתכנית מס' 502-0485797

### שם התכנית

# בי/515/ו/מק הגיבורים


### גליון 1 מתוך 1

שם הנספח	קנ"מ
מצב מאושר	1250
תרשים סביבה	12500
תרשים התמצאות	-
תרשים נוסף	-
תמונה נוספת	-

תאריך: 12/12/17

שמות וזחיתמות:

עורך התוכנית	שם:	זחיתמה:
תאגיד: ברעלי לויצקי כסיף אדריכלים	אורי ברעלי	

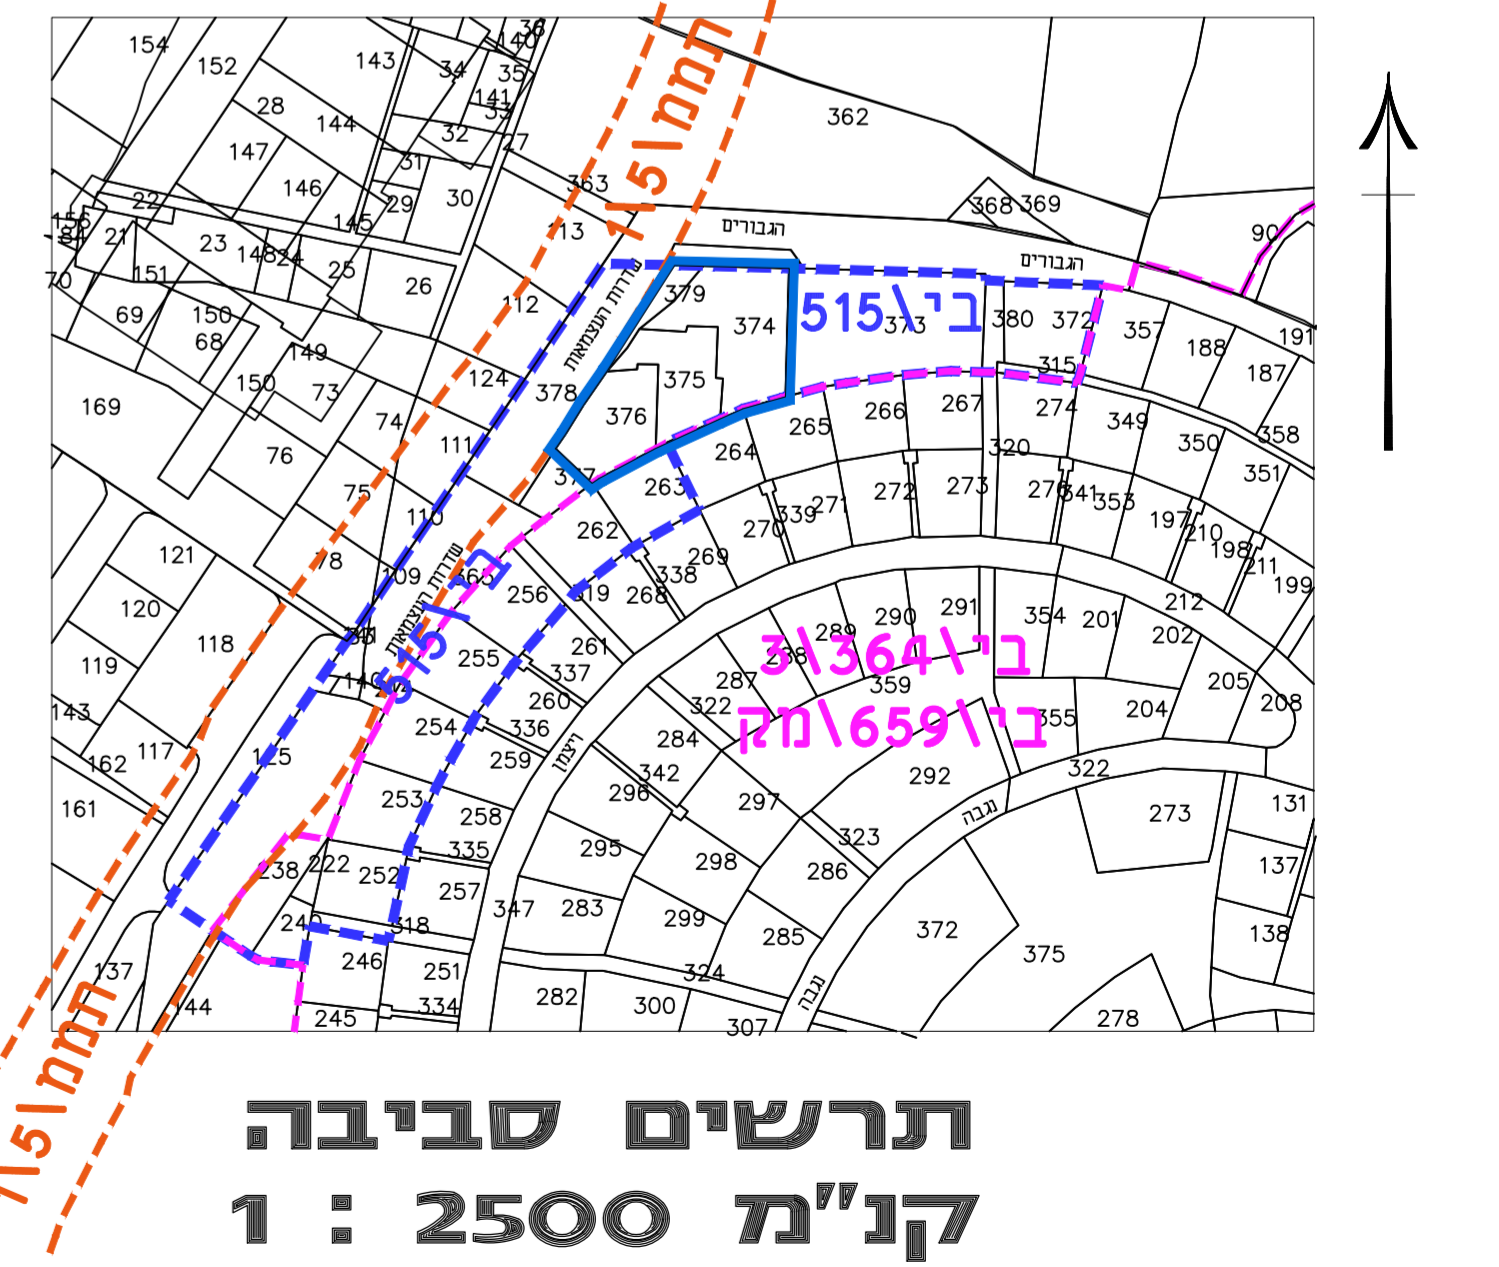

**תרשים סביבה**  
קנ"מ 1 : 2500

1. התוכנית מבוססת על: תב"ע בי/515.
2. התוכנית קשורה לרשת קואורדינטות ארצית.
3. גבולות המגרש עשויים להשתנות בעת הכנת תצ"ד.
4. יש לקבל אישור הוועדה לפני כל תכנון.

### מצב מאושר

## קנ"מ 1 : 250

AWB  
07/06/2016  
0507659205  
e-mail: awb2004@gmail.com