


תרשימים התמצאות קני"מ 1:5000



תצב מאושר קני"מ 1:500

## מקרא תצב מאושר

- גבול התוכנית
- גבול תוכנית מאושרת ומספרה
- אזור מנורים מיוחד
- מנורים ד'
- מנורים ג'
- שטח ציבורי ציבור
- שטח ציבורי פתוח
- דרך מאושרת
- גבול חאג שטח ומספר
- קו בנין
- מגבלות בנייה
- מספר חדר
- קו בנין
- רוחב חדר
- ייעוד לא ר"פ מבואץ 2006

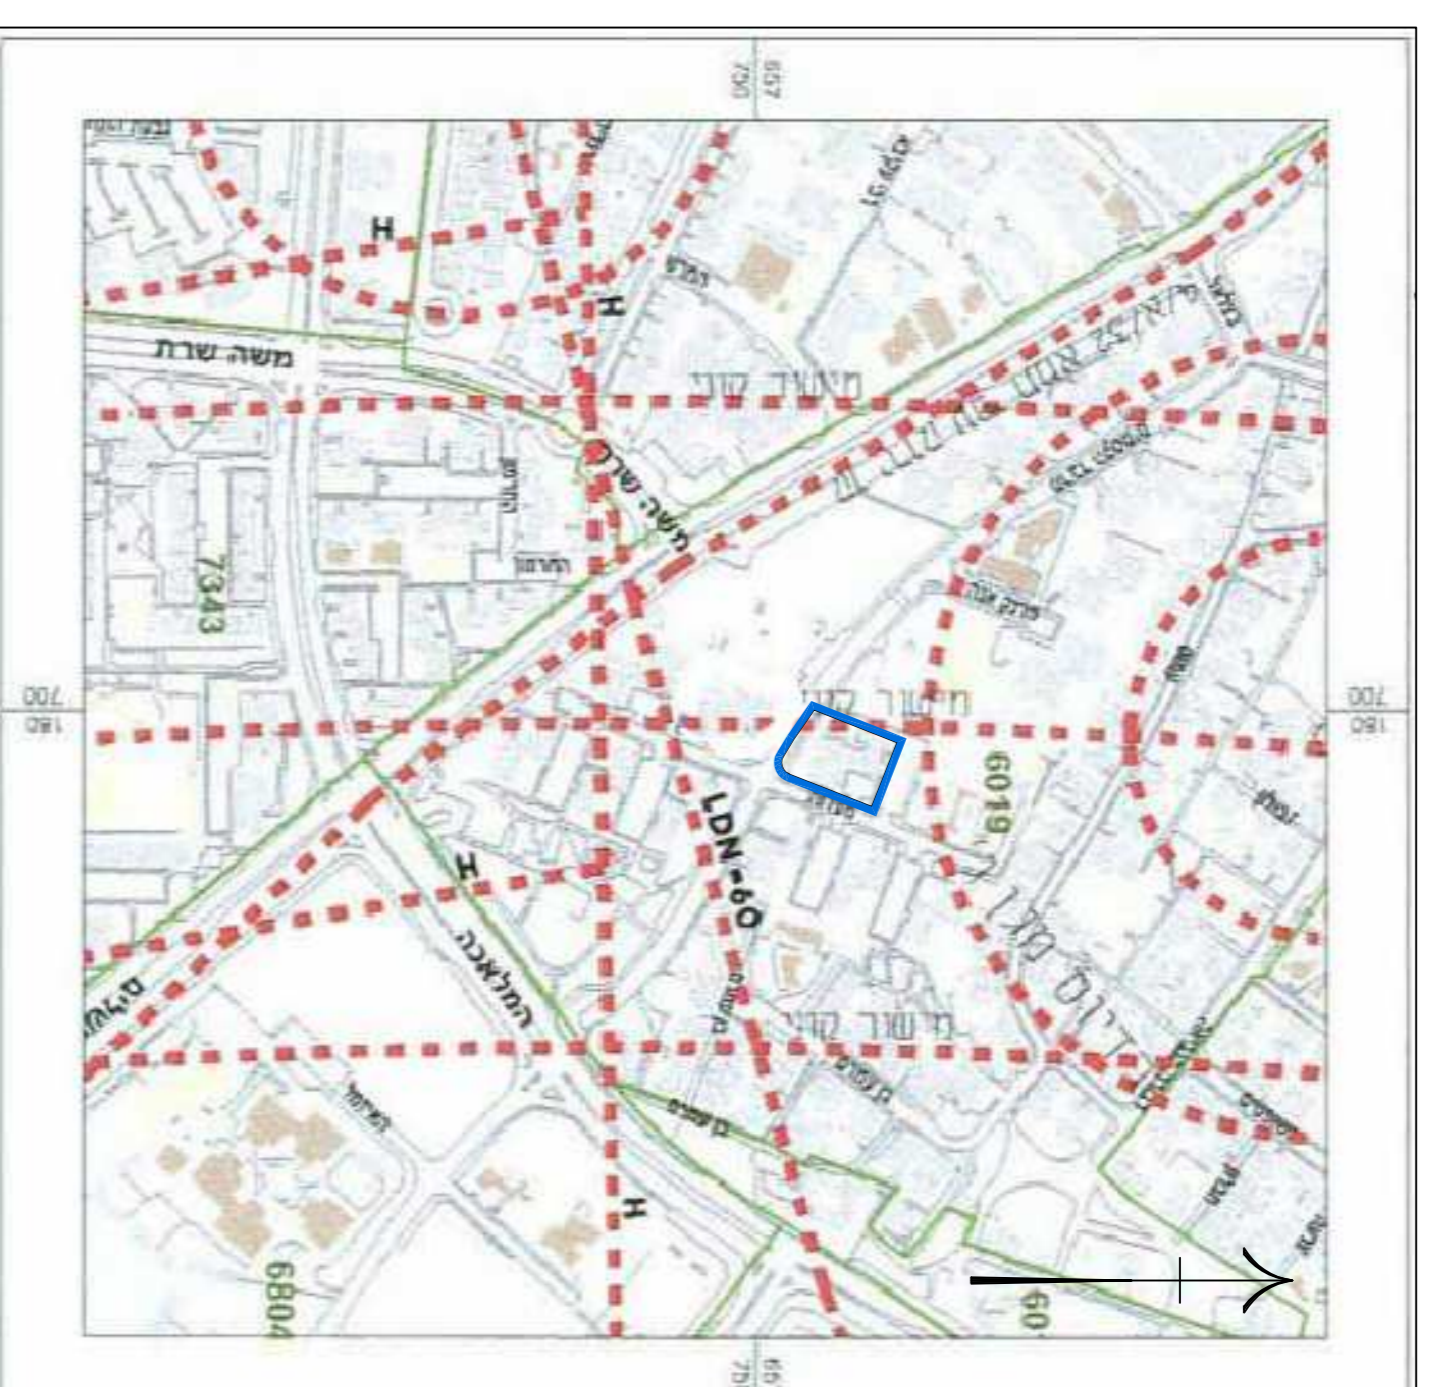

תרשימים התמצאות קני"מ 1:5000



תרשימים סביבה קני"מ 1:1250

## מצב מאושר

ת"ס 0865063-505

חלוקה 214 - רח"י מעלות 9, 11 - קביעת קו בנין למרפסות

נספח לתכנית	גליון 1 מתוך 1
תחזוקה	רקע
תיאור	תאריך עריכת הונספח 17/08/2021
רשימת התרשימים	קני"מ
מצב מאושר	1500
תרשימים סביבה	1:1250
תרשימים התמצאות	1:5000
שם תרשימים	-
שמות וחתומות:	
שם:	אתר אביאל
חתימה:	חתימת אביאל אודינכיים בנים
עורך הונספח	