
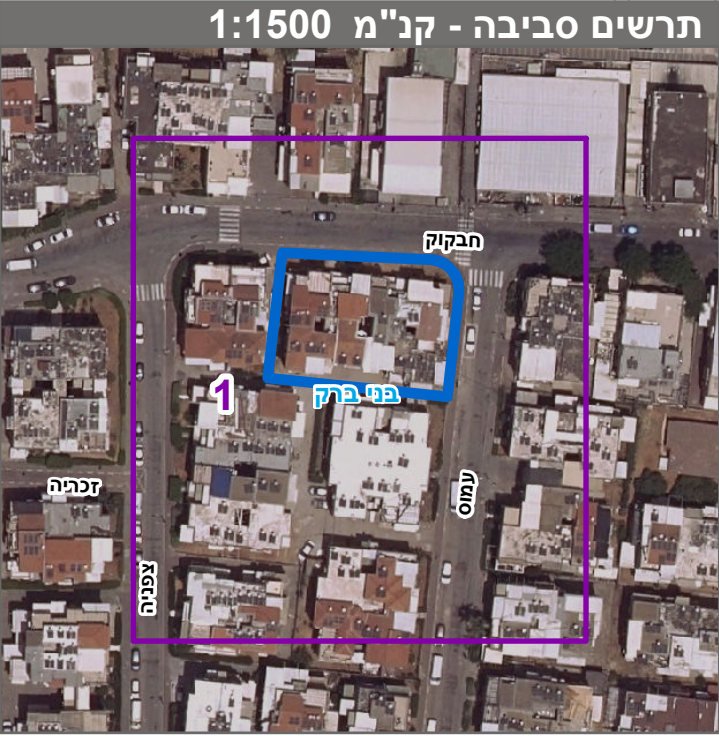
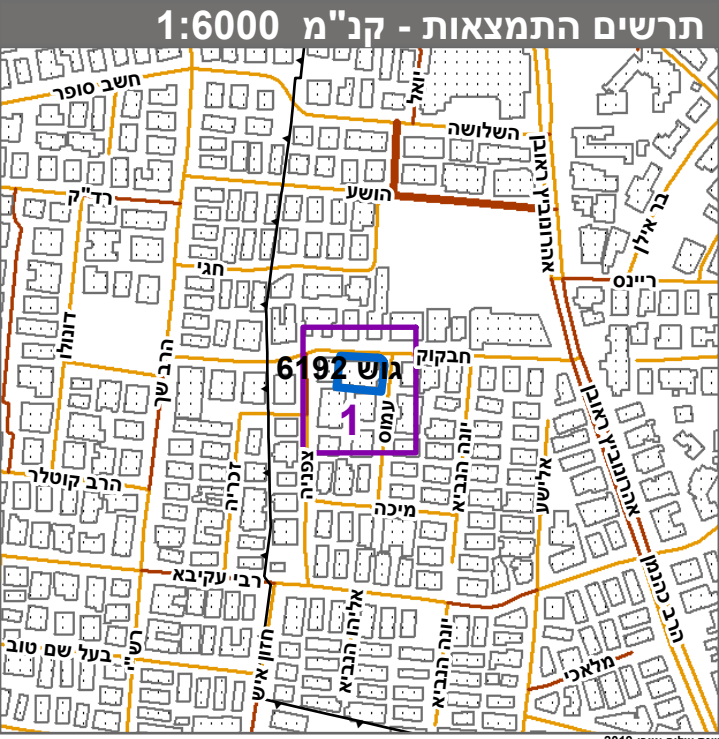
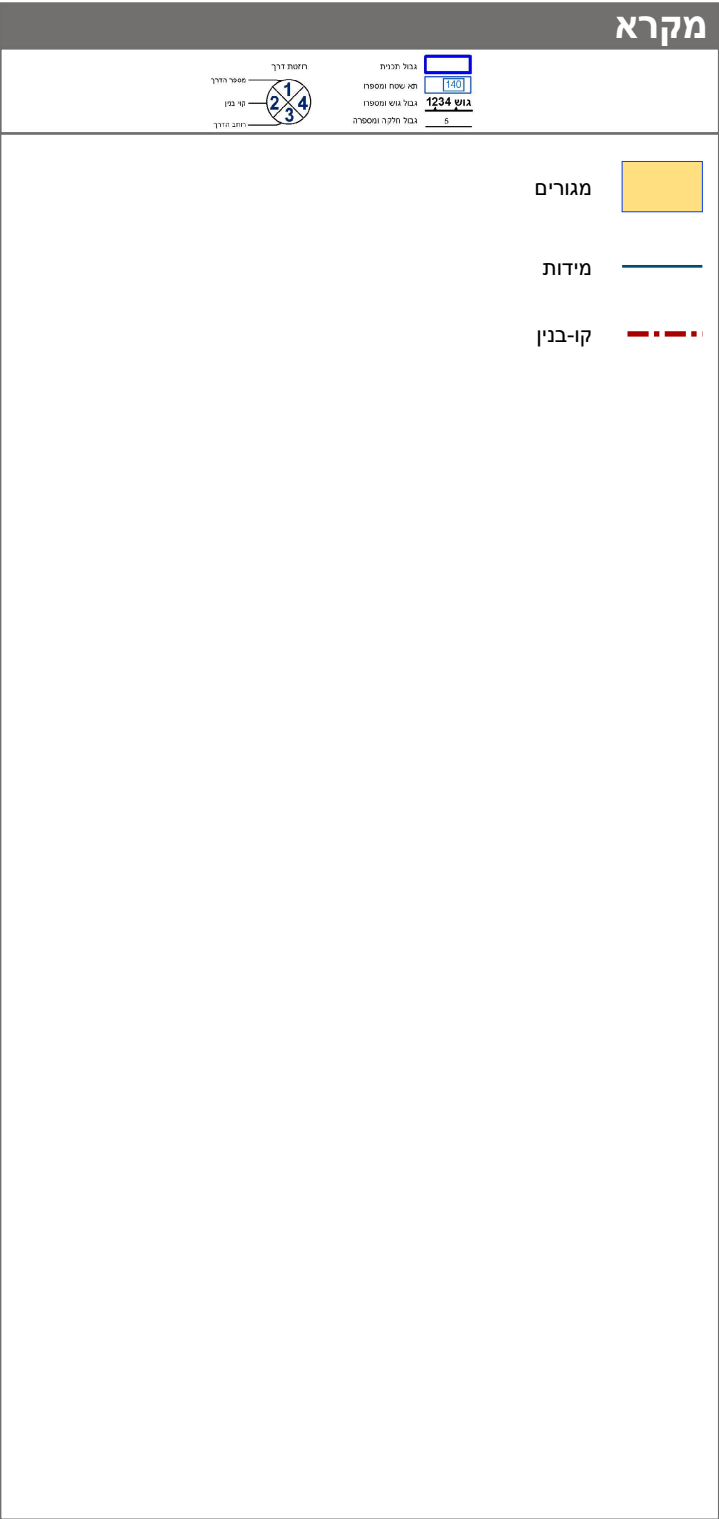


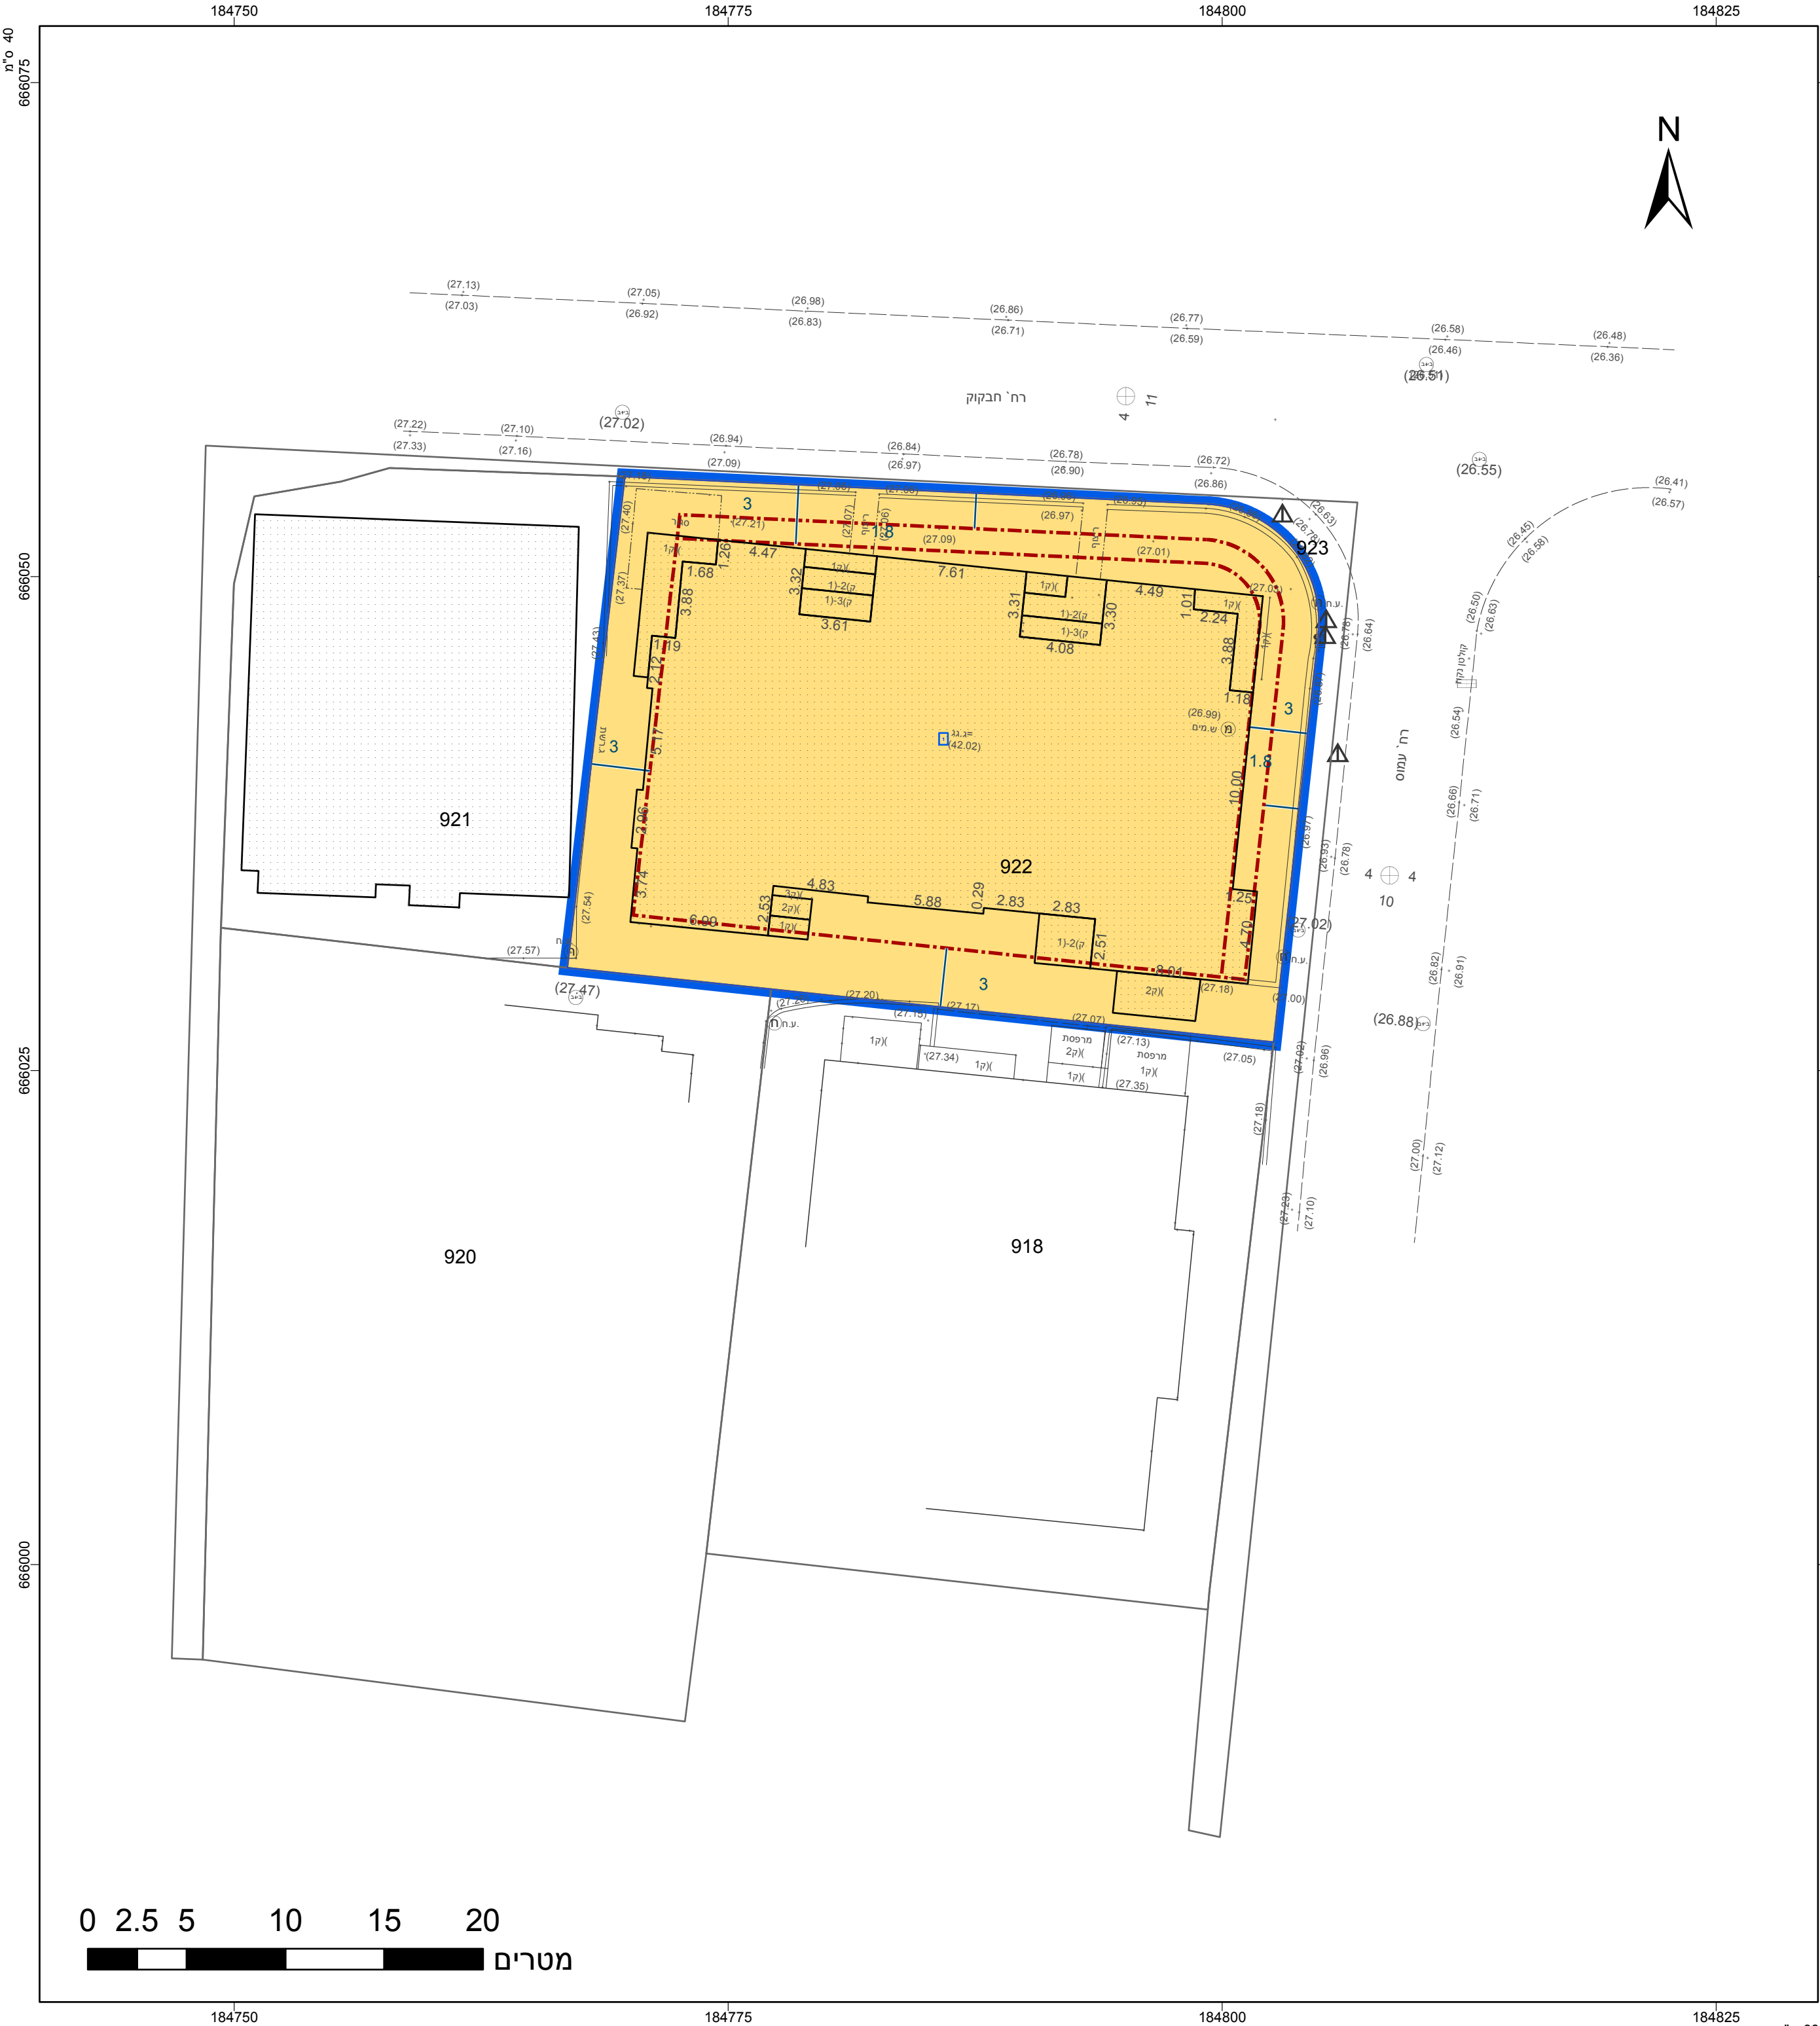

חוק התכנון והבנייה, התשכ"ה - 1965			
תכנית מפורטת			
מס' 501-0940643			
הרחבת יח"ד קיימות ושינויים בקווי בניין ברח' חבקוק 14			
תשריט מצב מוצע			
גיליון 1 מתוך 1			
מחוז		תל-אביב	
מרחב תכנון מקומי		בני ברק	
רשות מקומית		בני ברק	
ישוב		בני ברק	
תכנית בסמכות		מקומית	
איחוד וחלוקה		ללא איחוד וחלוקה	
היתרים או הרשאות		תכנית שמטוחה ניתן להוציא היתרים או הרשאות	
מונה תדפיס התשריט		3	
מועד הפקה		09/05/2022	
שטח התכנית		0.928 דונם	
קנה מידה		1:250	
אישורים בתכנית מס' 501-0940643			
שמות*			
מגיש התכנית		מנחם מאיר בן ציון תאגיד:	
עורך ראשי		יצחק יוסף זילברברג תאגיד: Z אדריכלות	
יזם		מנחם מאיר בן ציון תאגיד:	
בעלי עניין בקרקע*			
דייר		מנחם מאיר בן ציון תאגיד:	
טבלת גושים וחלקות*			
מספר גוש		מספר חלקות בשלמותן	
כל הגוש		מספר חלקות	
חלק		922	
6192			
הרשימה המלאה מפורטת בהוראות התכנית / בהודעה שפורסמה בעיתונות וברשומות			
הריני מצהיר בזאת כי המפה הטופוגרפית/המפצית/המהווה רקע לתכנית זו, נערכה על ידי ביום 22.01.2021 והיא הוכנה לפי הוראות נוהל מביל"ת ובהתאם להוראות החוק ולתקנות המודדים שבתוקף. דיוק הקו הכחול והקדסטר-מדידה גרפית			
משה יסקוביץ		1508	
שם המודד		מספר רישיון	
		חתימה	
		תאריך	