




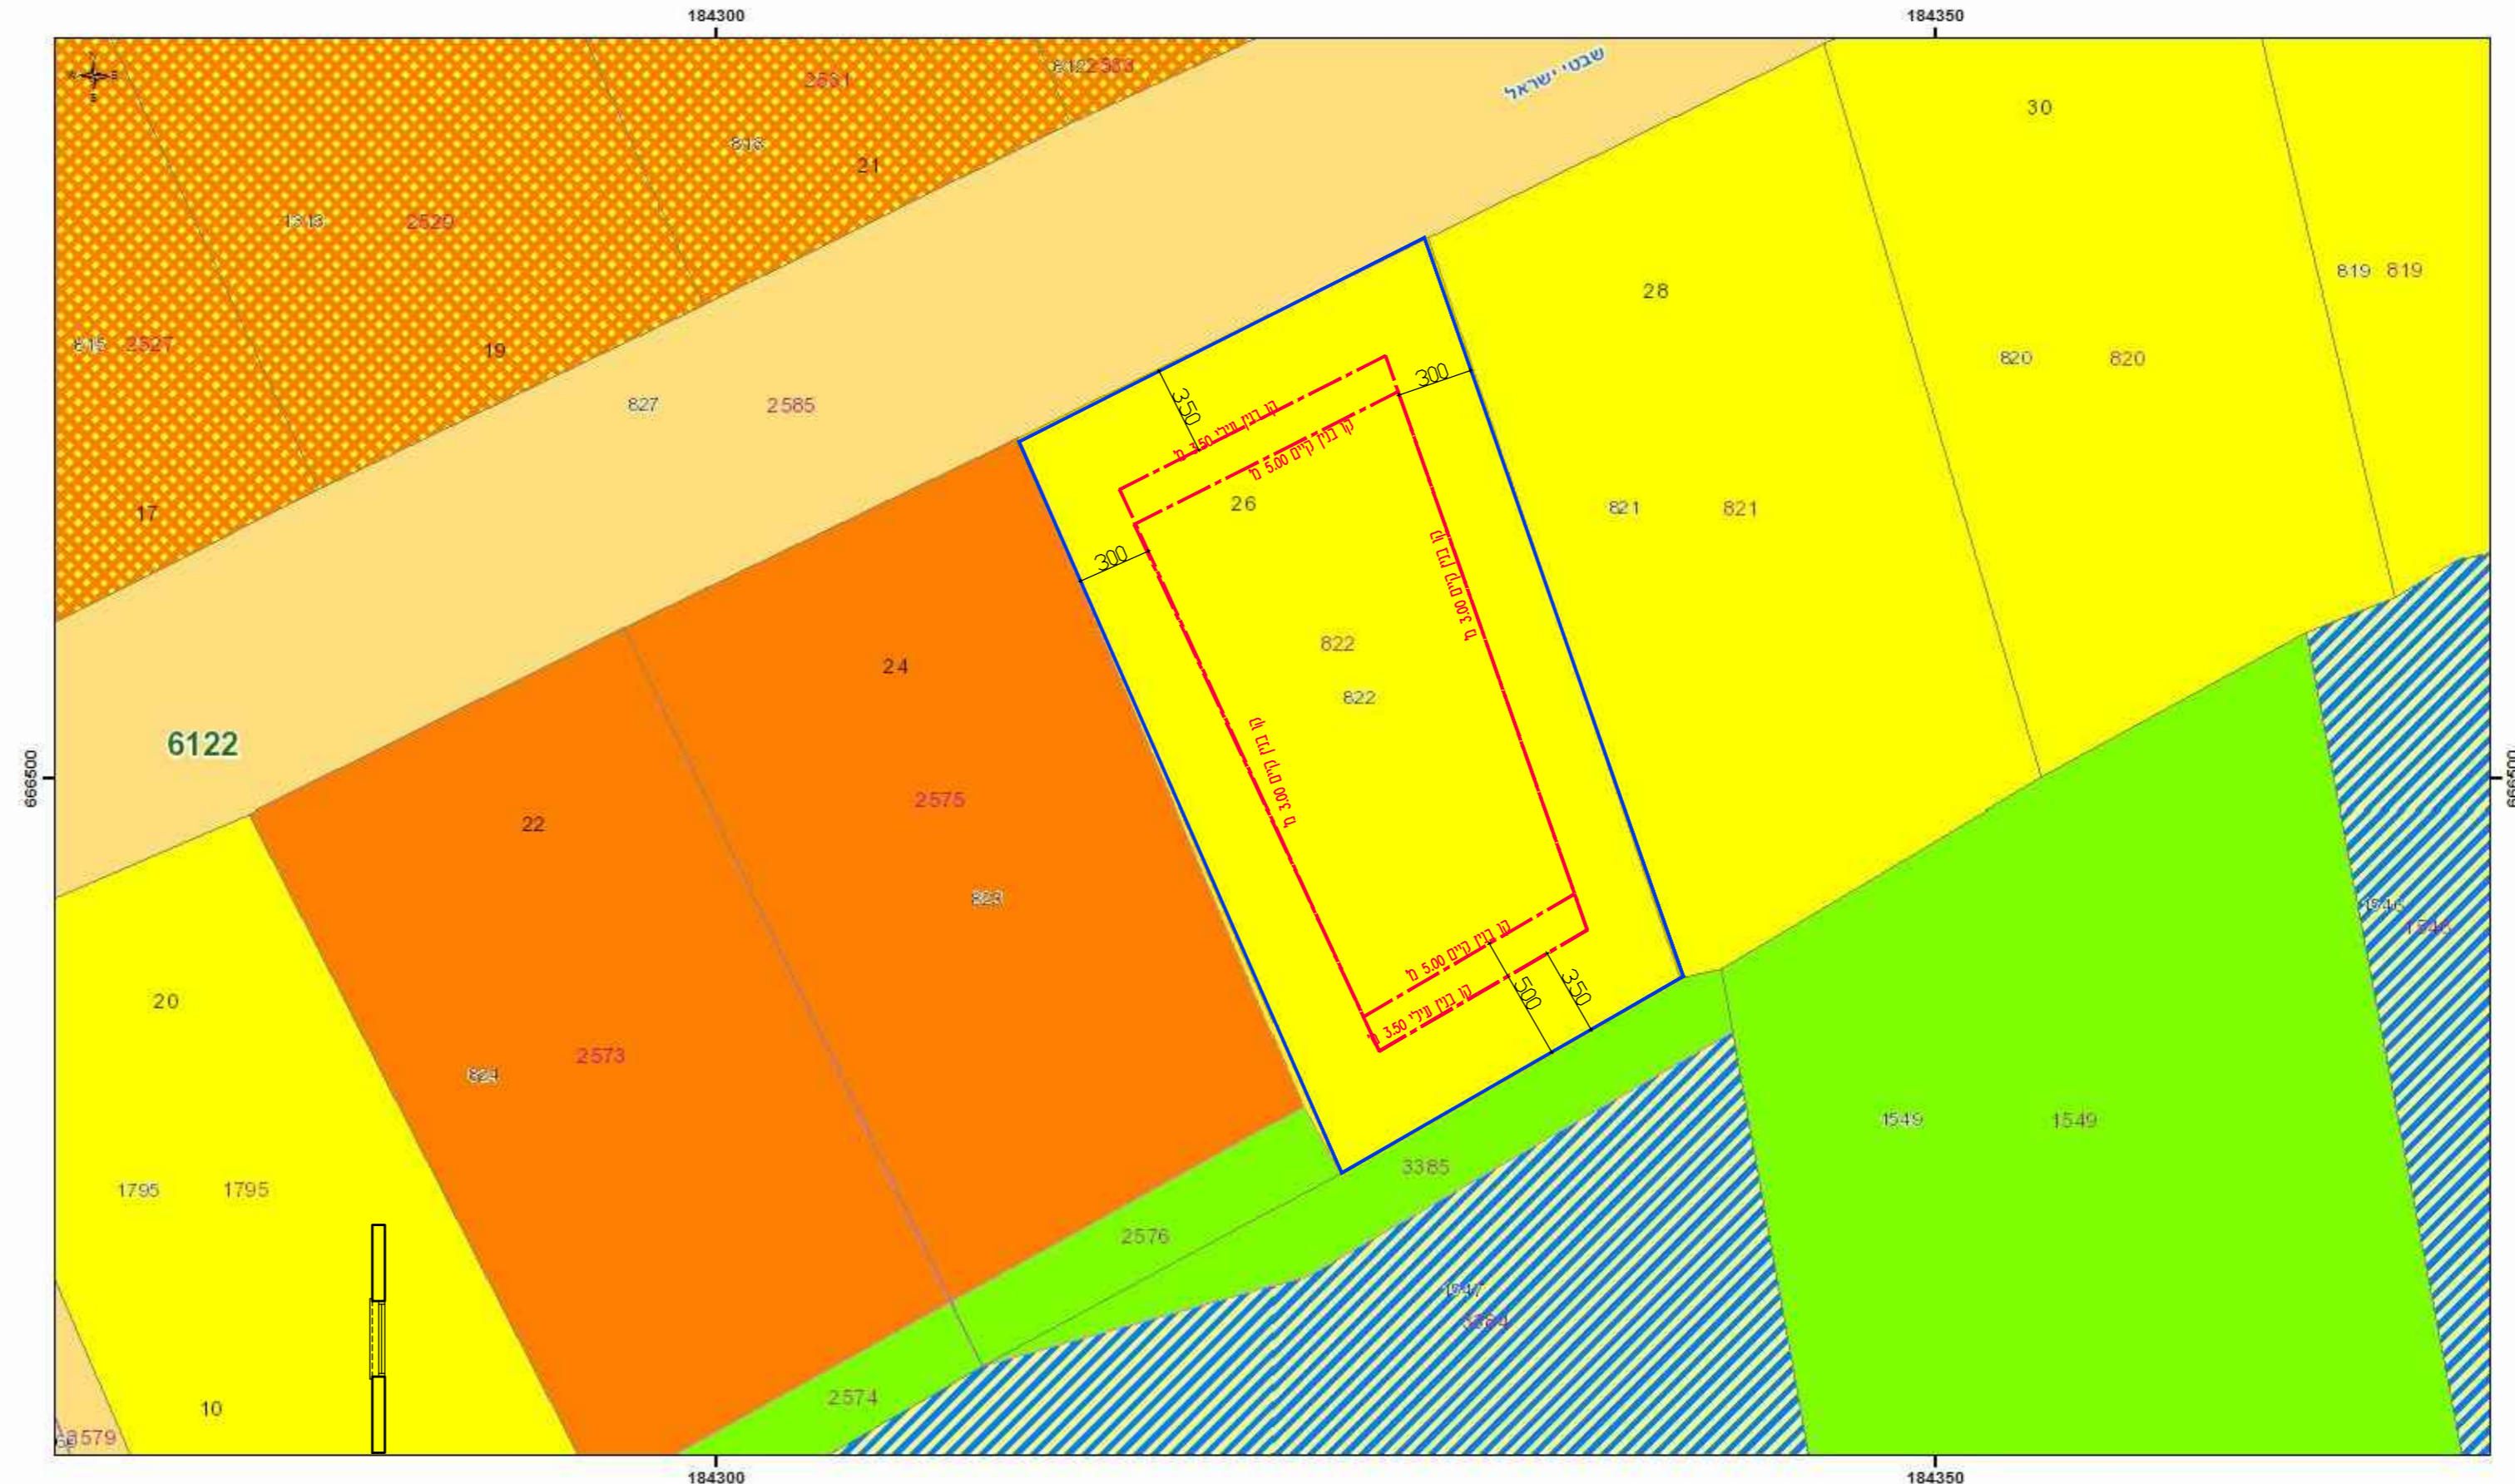

תרשים סביבה  
קנ"מ 1:1250

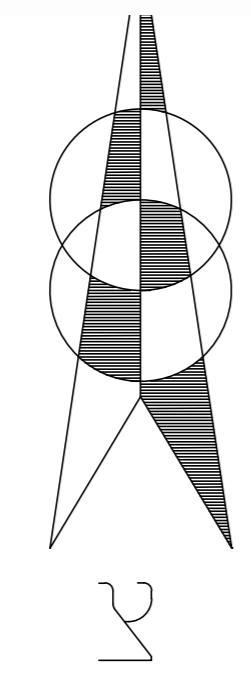

תרשים מצב מאושר  
קנ"מ 1:250

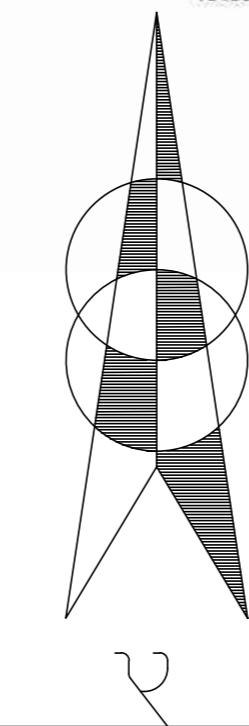

תכנית מס' 501-0988444  
שטחים ברח' שבטי ישראל 26 בני ברק

הרחבת יחיד קיימות ושטחים בקניון  
ברח' שבטי ישראל 26 בני ברק

**מצב מאושר**

סוג התכנית: תכנית מפורטת  
סמכות ראשית: ועדה מקומית  
היתרים או הרשאות: תכנית שיתן מכונה להוציא היתרים

מחוז: תל אביב  
מרחב תכנון מקומי: בני ברק  
רשות מקומית: בני ברק  
ישוב: בני ברק

שטח התכנית: 571 מ"ר  
קנה מידה: 1:250

**גושים וחלקות בתכנית:**

| גוש  | סוג הגוש | חלקות בשלמותן | חלקי חלקות |
|------|----------|---------------|------------|
| 6122 |          | 822           |            |

שלב: הפקדה מהדורה: 1 תאריך: 6.2021

**חותמת מוסד התכנון:**



**עמות וחתימות:**

| חתימה              | שם   | כתובת      | טלפון       | נייד |
|--------------------|--|------------|-------------|------|
| יחם התפנית         | שם: עמואל פריינד<br>כתובת: שבטי ישראל 26 בני ברק | 036180587  | 050-4129497 |      |
| מוניש התפנית       | שם: עמואל פריינד<br>כתובת: שבטי ישראל 26 בני ברק | 036180587  | 050-4129497 |      |
| בעל המבנית<br>בקהל | שם: עמואל פריינד<br>כתובת: שבטי ישראל 26 בני ברק | 036180587  | 050-4129497 |      |
| עורך התפנית        | שם: זילברברג יצחק<br>כתובת: הרב סימון 25 בני ברק | 03-9255921 | 053-3113003 |      |

PRODUCED BY AN AUTODESK EDUCATIONAL PRODUCT

PRODUCED BY AN AUTODESK EDUCATIONAL PRODUCT