



מצב מאושר

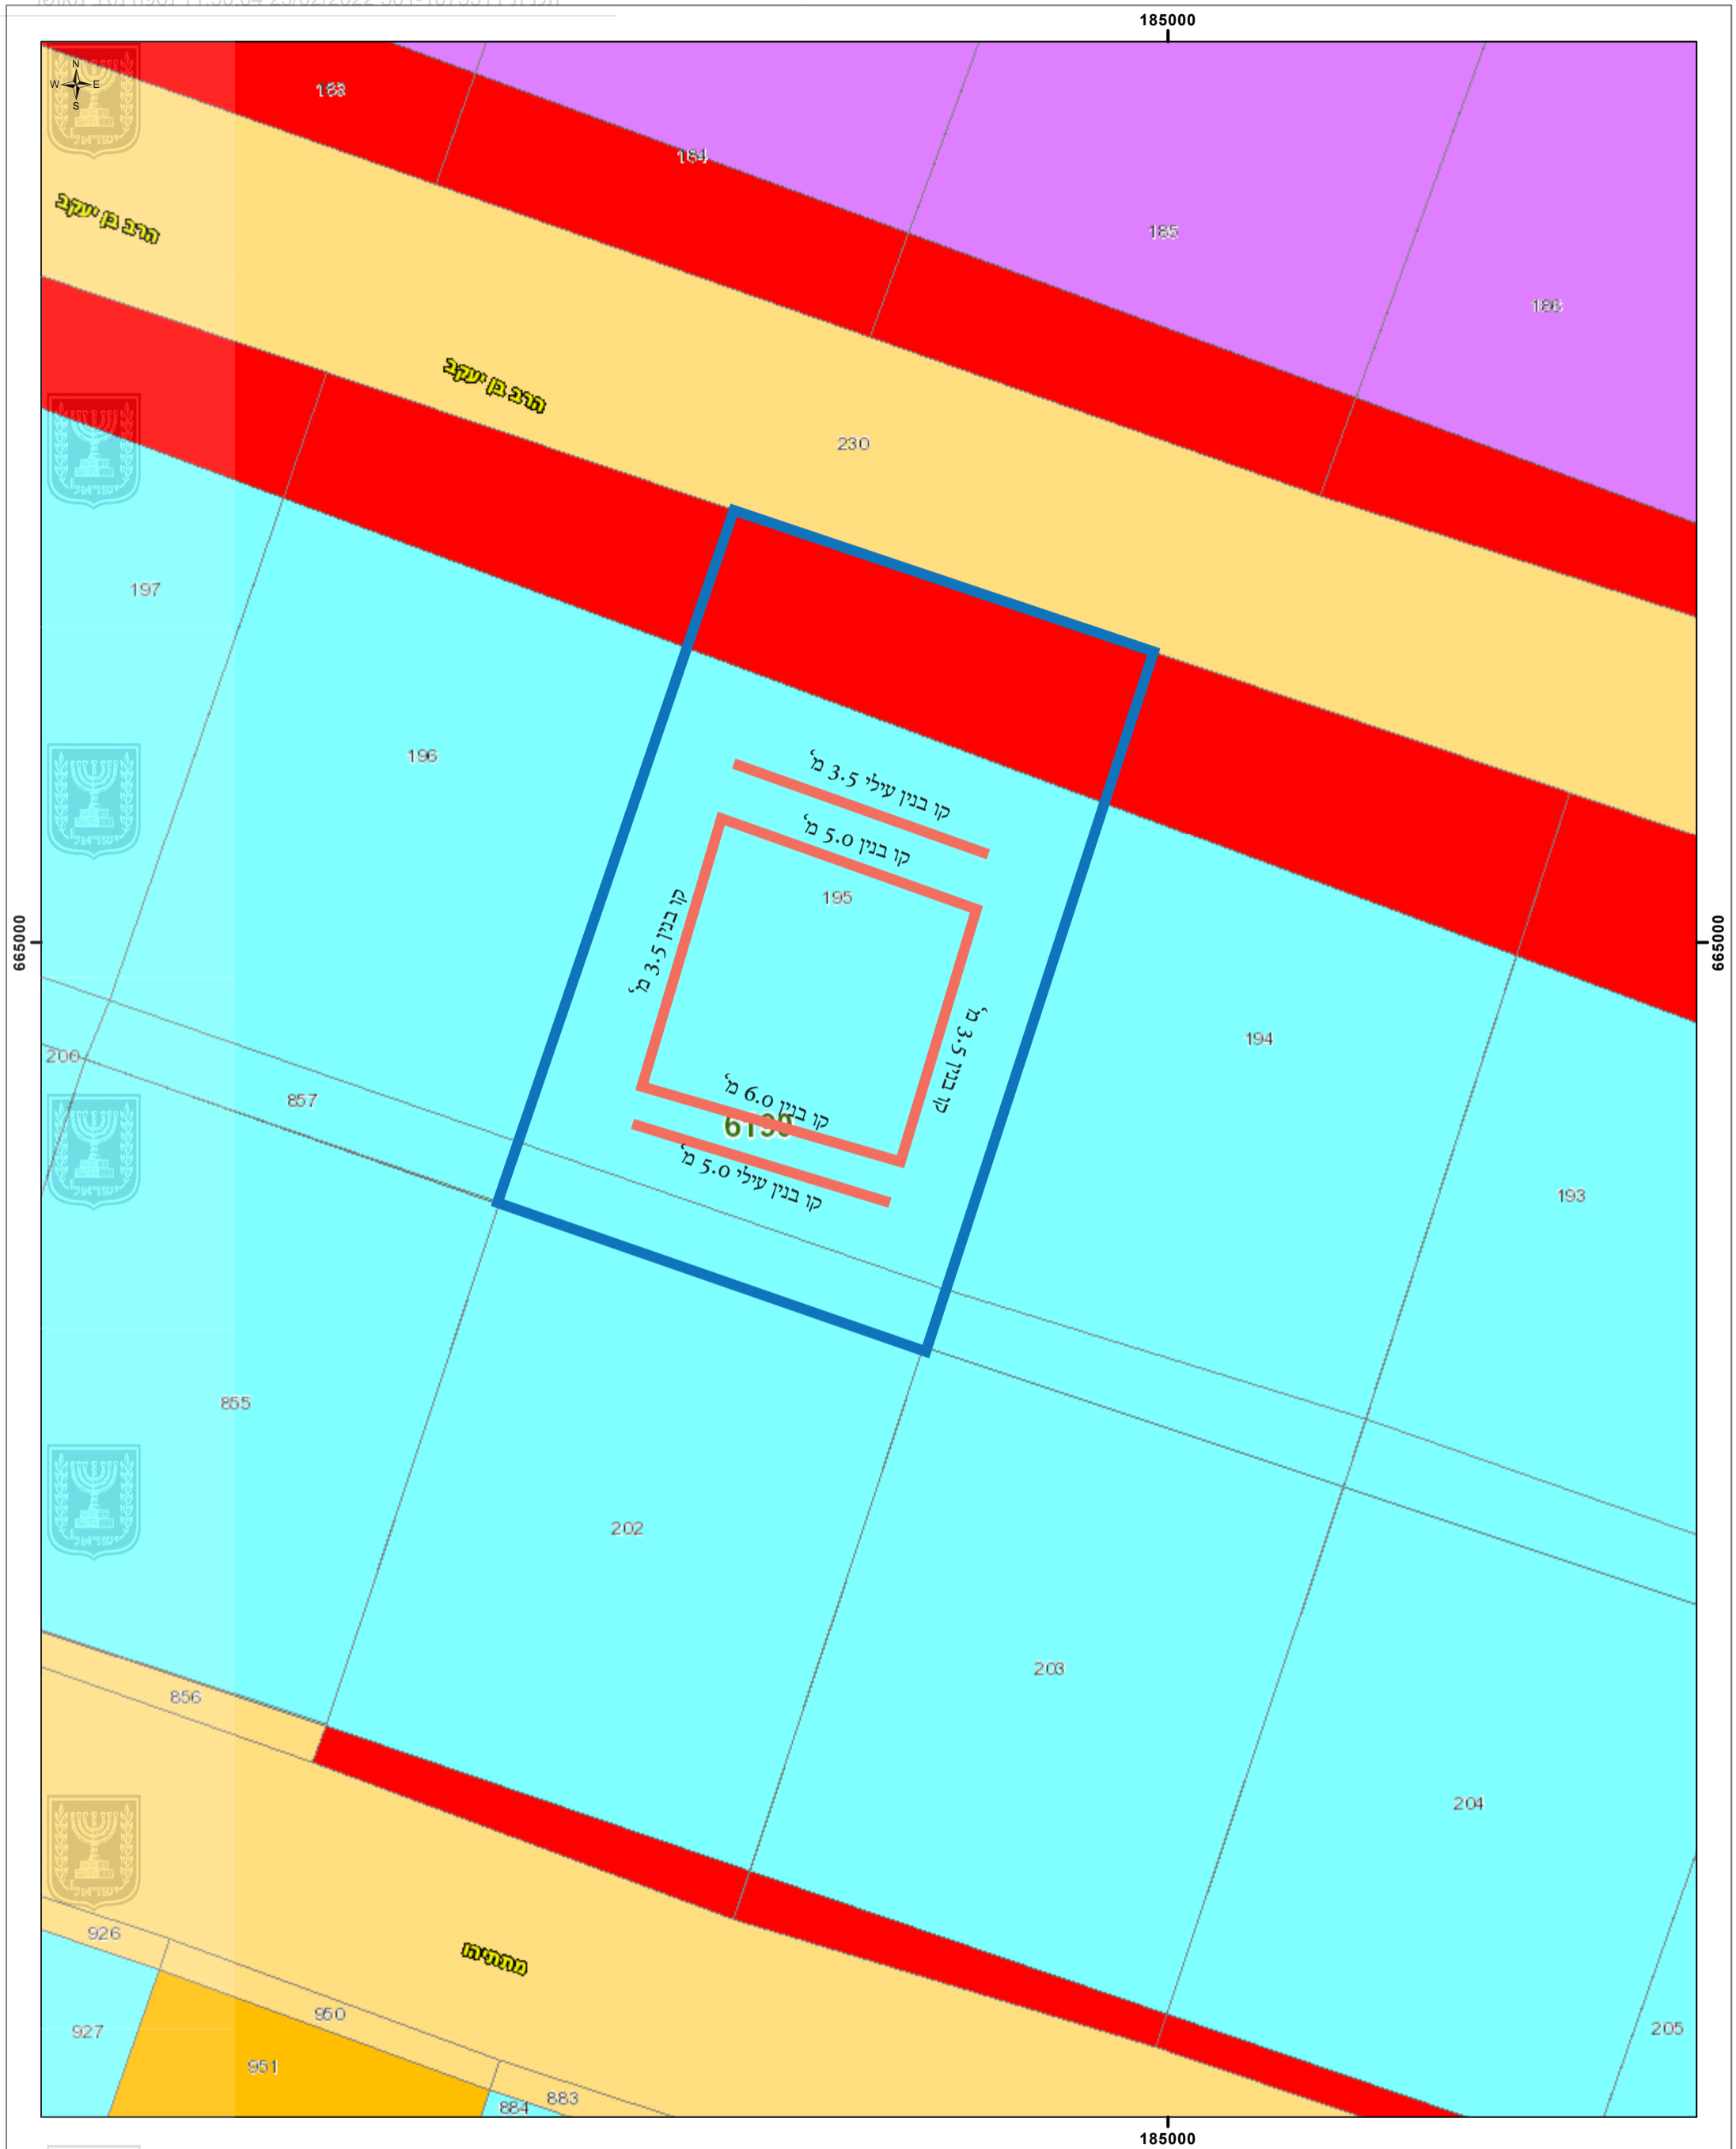

- February 23, 2022
- תחנות בריאות המשפחה
 - סניפי דואר
 - שכונות
 - יעודי קרקע
 - דרך קיימת מאושרת
 - דרך מוצעת
 - מגורים ב
 - תעשייה
 - יעודי מבאת
 - מגורים ב




מפת התמצאות

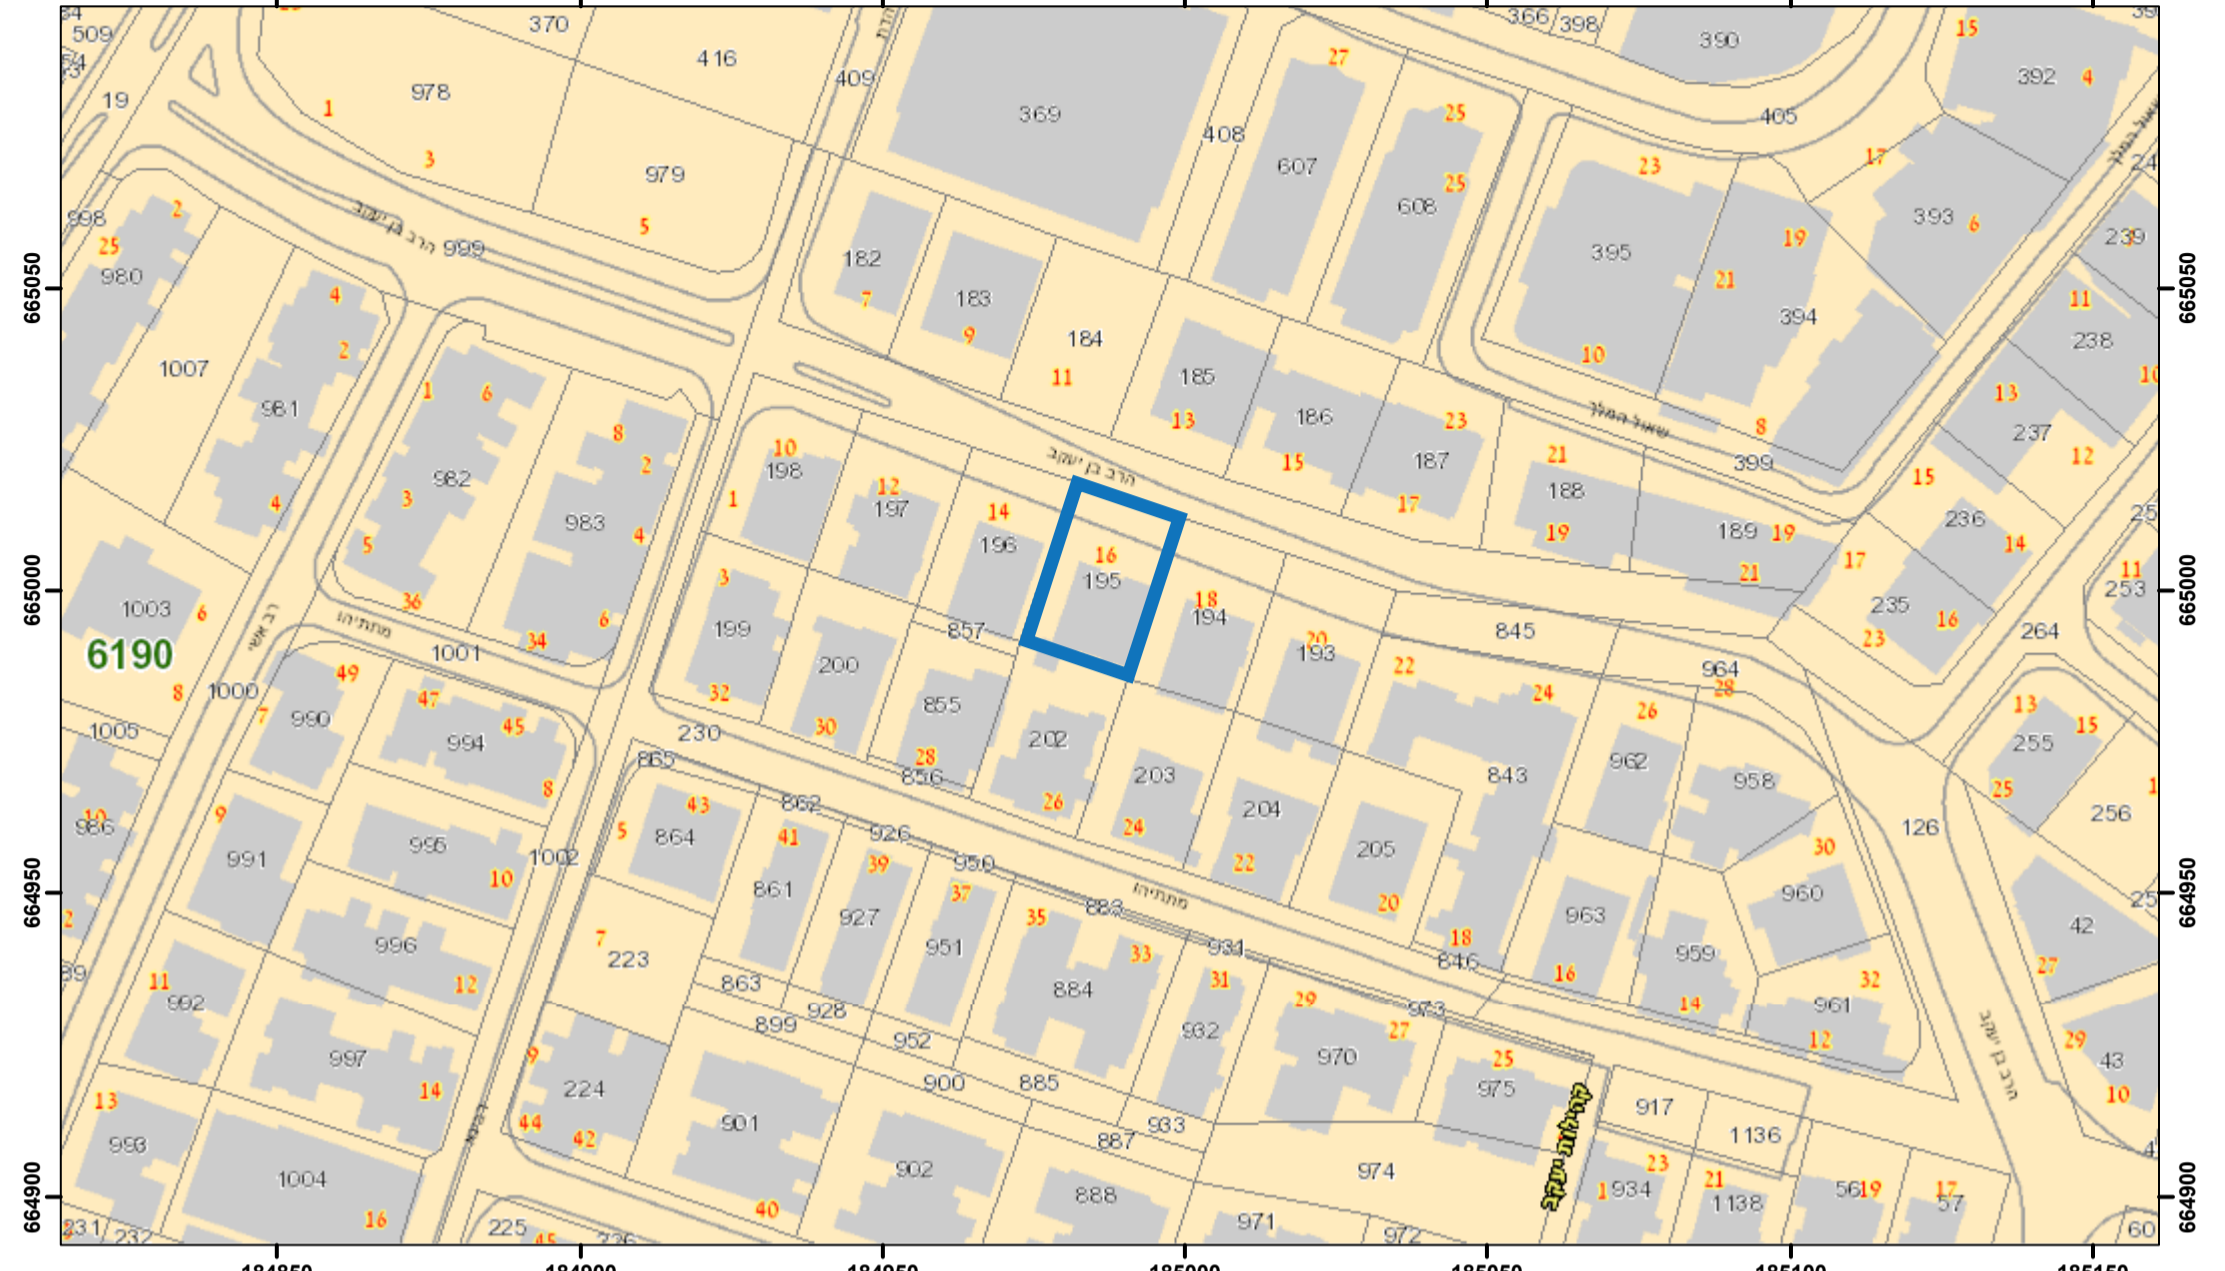

- February 23, 2022
- תחנות בריאות המשפחה
 - סניפי דואר
 - שכונות

הקושיים סביבה

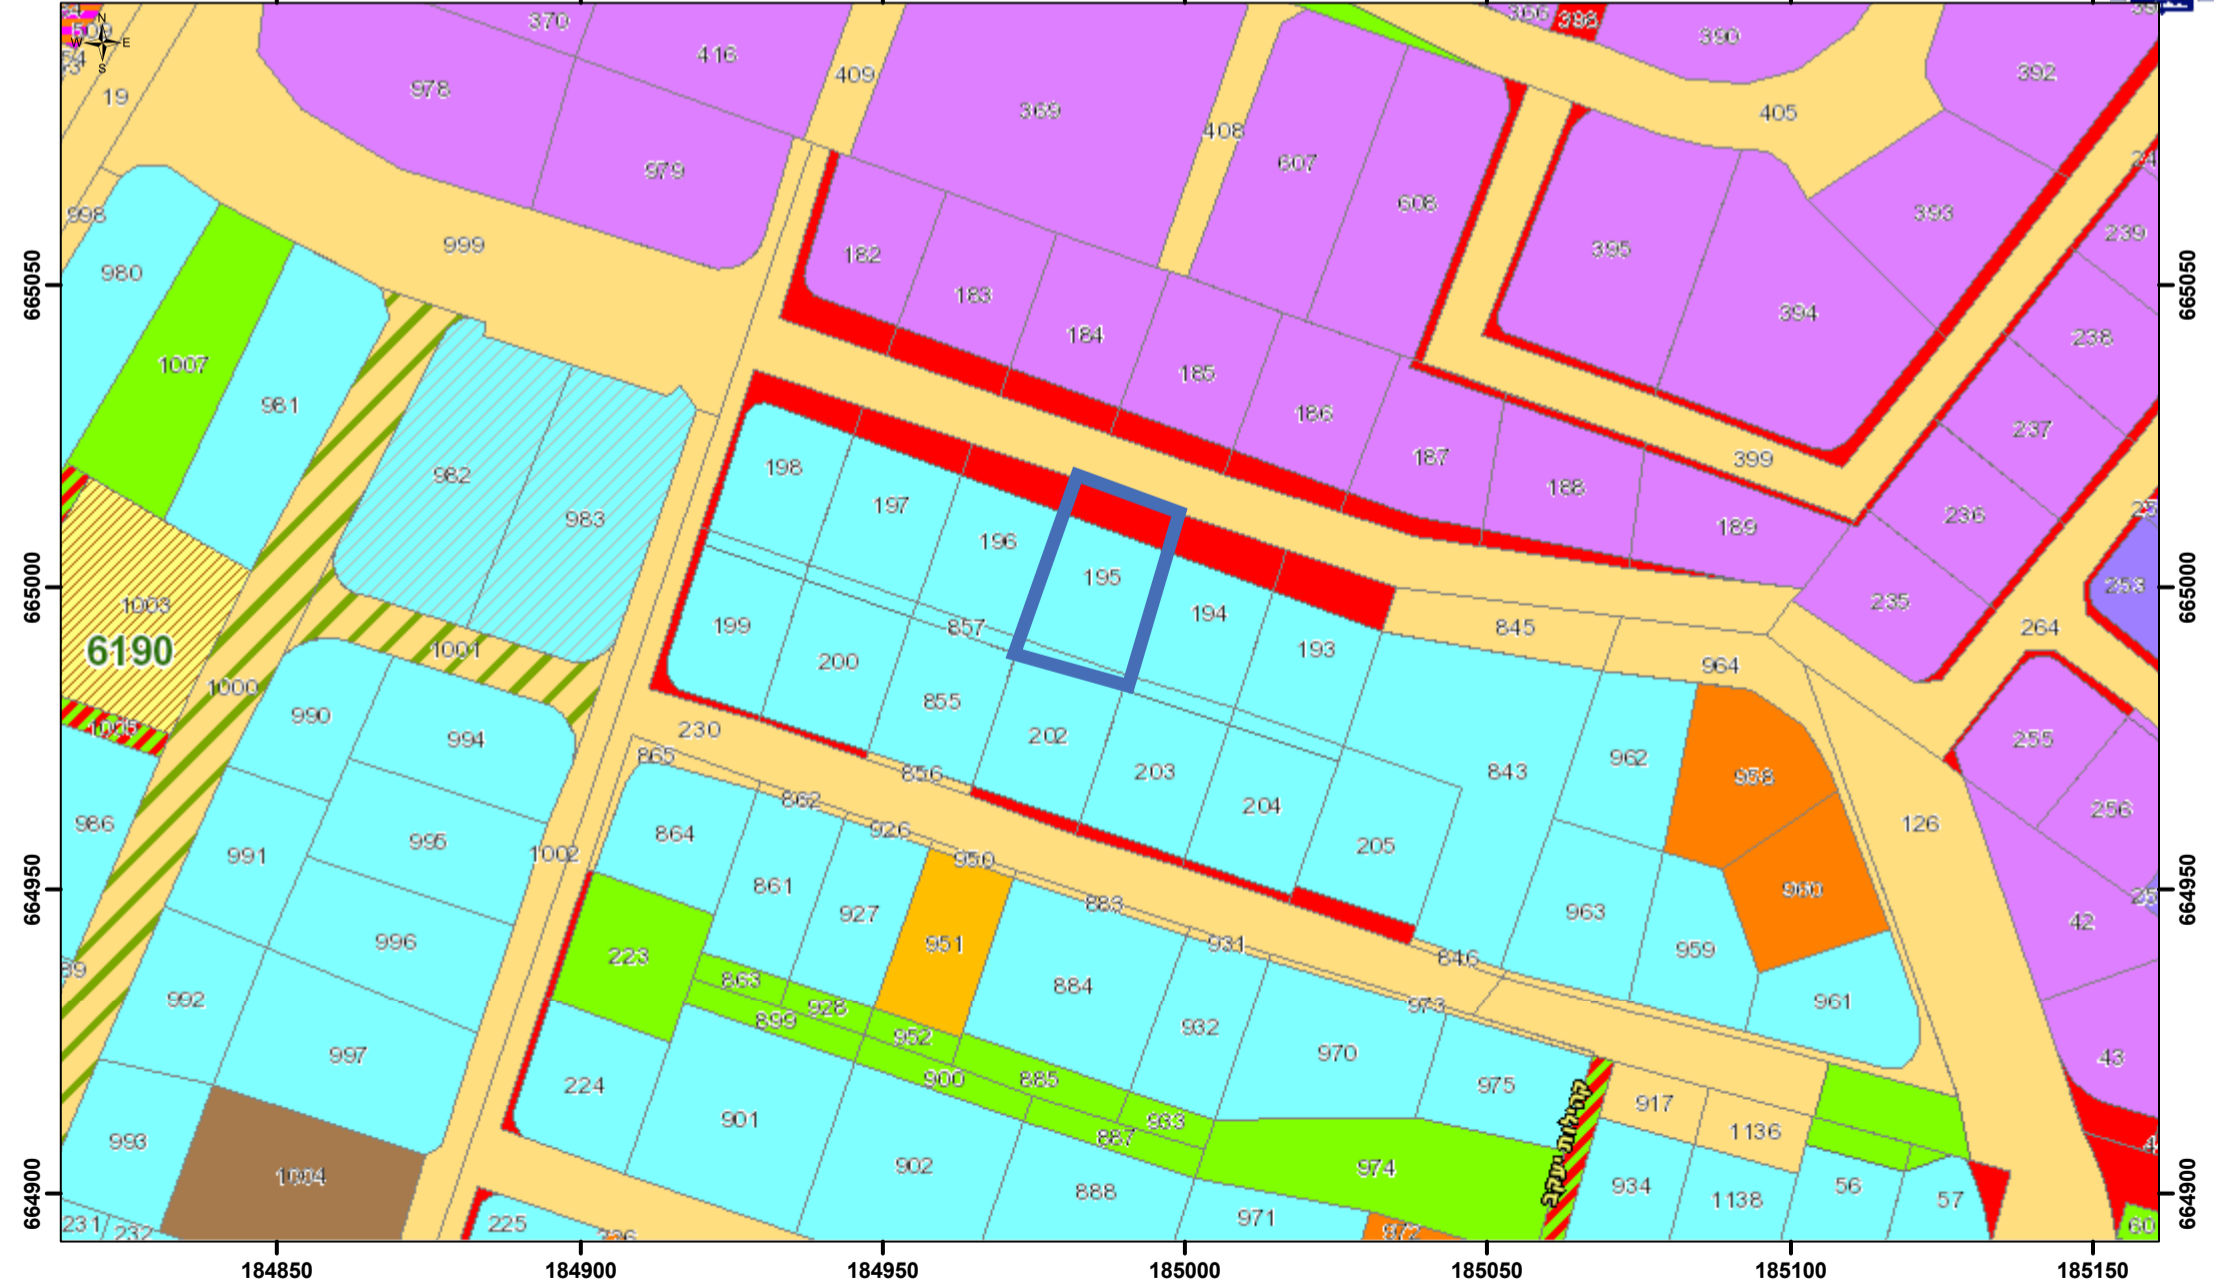

- February 23, 2022
- תחנות בריאות המשפחה
 - סניפי דואר
 - שכונות

תשריט מצב מאושר	
מס' תכנית 501-1073311	
תוספת יח"ד ברחוב בן יעקב 16	
גליון 1 מתוך 1	
תחולה	רקע
תיאור	מצב מאושר
תאריך עריכת הנספח	22/02/2022
קנ"מ	1/250
תרשימים נוספים	קנ"מ
שמות וזחתימות:	
עורך הנספח	שם: מרגלית שמרן תאגיד: