
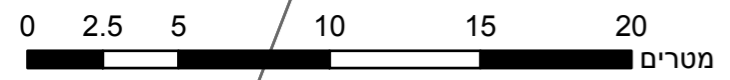


27.70 מ"ס

185175

185200

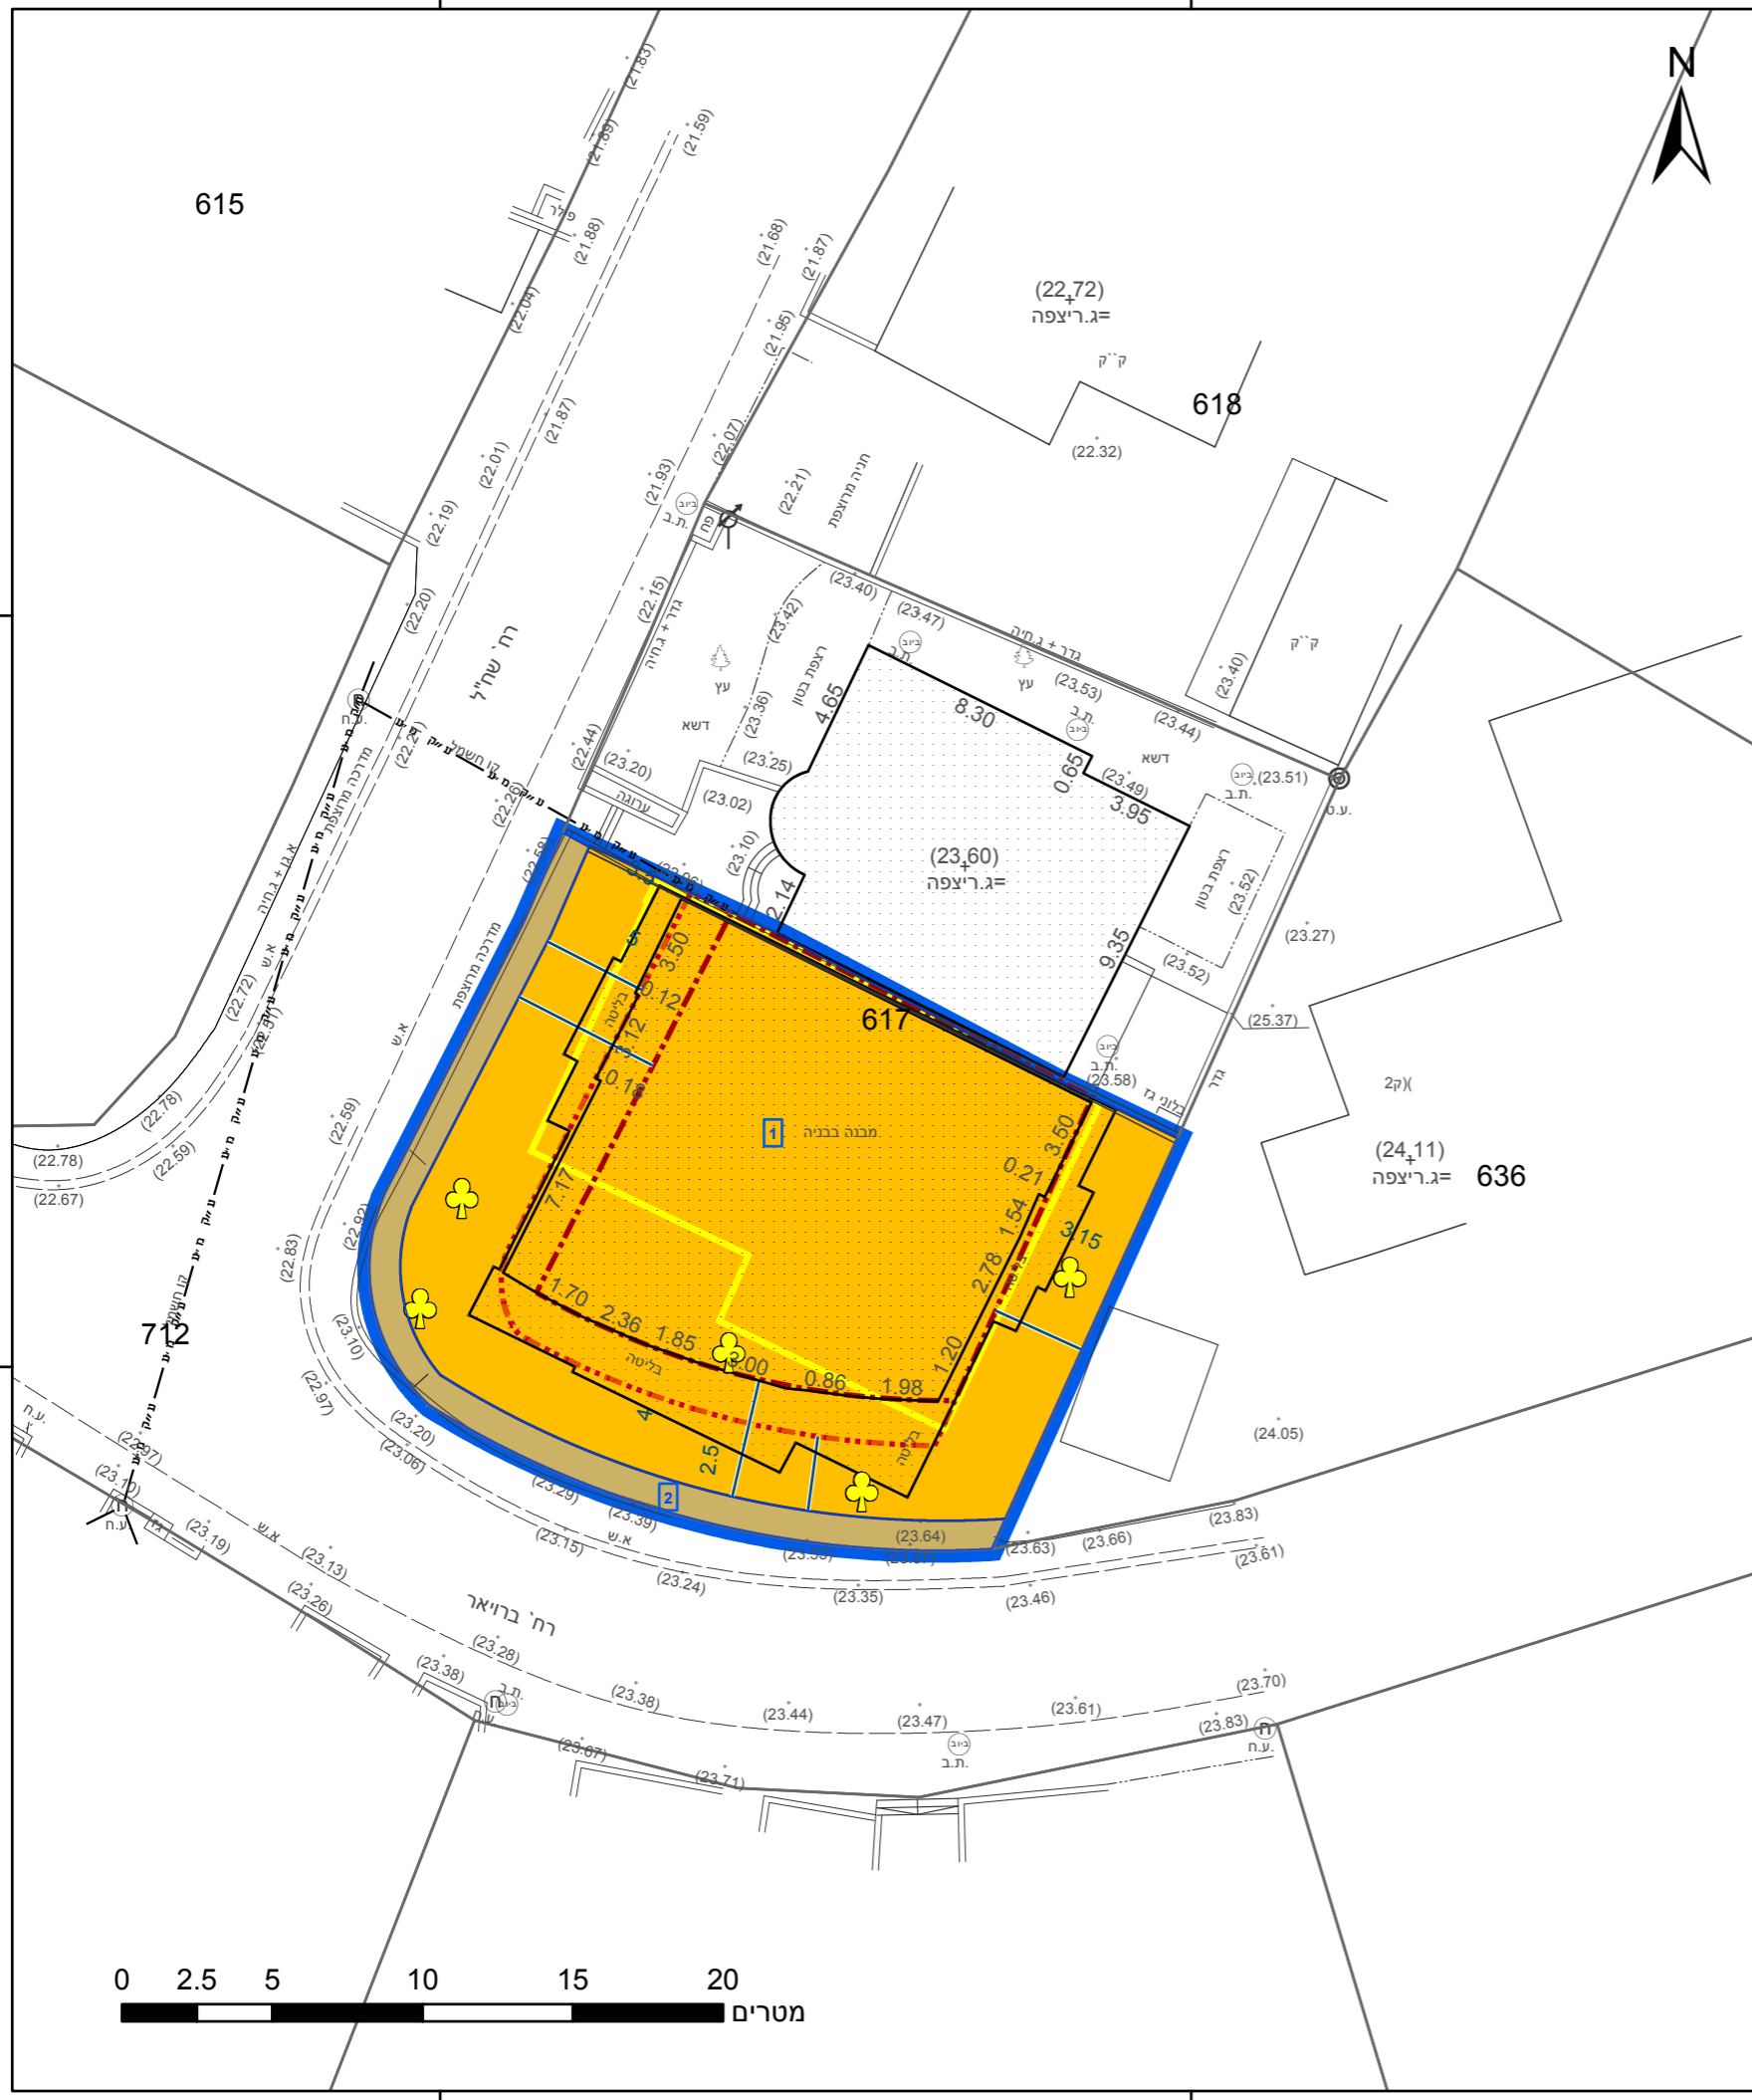

185175

185200

23.2 מ"ס

מקרא

תא שטח ומספרו	1	גבול התכנית	גוש 1234 ומספרו
מספר הדרך	4	גבול גוש ומספרו	5
קווי בנין	2	גבול חלקה ומספרה	5
רחב הדרך	3		

- מגורים ב
- דרך מאושרת
- מבנה להריסה
- קו-בנין
- קו בנין עילי
- קו עזר
- מידות
- עץ/עצים לכריתה

אישורים בתכנית מס' 501-1075845

הריני מצהיר בזאת כי המפה הטופוגרפית/המצבית המהווה רקע לתכנית זו, נערכה על ידי ביום 23.02.2023 והיא הוכנה לפי הוראות נוהל מבא"ת ובהתאם להוראות החוק ולתקנות המודדים שבתוקף. דיוק הקו הכחול והקדסטר: מדידה גרפית	משה יוסקוביץ
1508	שם המודד
מספר רישיון	חתימה
תאריך	

חוק התכנון והבניה, התשכ"ה - 1965 תכנית מתאר מקומית	
מס' 501-1075845	
שינויים ותוספת יח"ד ברחוב שח"ל 2	
תשריט מצב מוצע גיליון 1 מתוך 1	
מחוז	תל-אביב
מרחב תכנון מקומי	בני ברק
רשות מקומית	בני ברק
ישוב	בני ברק
תכנית בסמכות	מקומית
איחוד וחלוקה	ללא איחוד וחלוקה
היתרים או הרשאות	תכנית שמכוחה ניתן להוציא היתרים או הרשאות
מונה תדפיס התשריט	5
מועד הפקדה	28/02/2023
שטח התכנית	0.37 דונם קנה מידה 1:250
שמות*	
מגיש תכנית	שמעון גרסטובג תאגיד
עורך ראשי	לאון אשקי תאגיד אשקי אדריכלים
יום	שמעון גרסטובג תאגיד

טבלת גושים וחלקות*			
מספר גוש	מספר חלקה	חלק	מספר חלקות בחלקיות
6192	617	חלק	617

תרשים התמצאות - קנ"מ 1:1250



שנת צילום אוויר: 2019

מספר תכנית: 501-1075845, מספר גירסת תשריט: 5