

May 10, 2022  
Override 1

מגורים ג	צבירי פתוח	מגורים ג להרחבה	מגורים מיוחד להרחבה	מבנים ומסודות ציבור
מגורים מיוחד ג	שביל להולכי רגל	מגורים ג1	אזור שיקום לאגרים	שטח ציבורי פתוח
דרך קיימת מאושרת	מגורים מיוחדת. מסחרית	מגורים ג. מיוחדת. מסחרית	יעודי מבאת	מגורים ומסחר
דרך מצענת	מגורים מיוחד	מגורים ג. מסחרית	מגורים ג	

**סביבה**

שם התוכנית/עיריית דירת גג על ידי שינוי בטיב ברוחב בילוי 6  
מס' תוכנית: 501-1097807

**תשריש מעגב מאושר**

סוג התוכנית: תוכנית מפורטת  
סמכות ראשית: ועדה מקומית  
היתרים או הרשאות: תוכנית שניתן מוכחה להוציא היתרים או הרשאות  
מחוז: תל אביב  
מרחב תכנון מקומי: בני ברק  
רשות מקומית: בני ברק  
ישוב: בני ברק  
שטח התוכנית: 491 מ"ר  
ישוב: בני ברק


גושים וחלקות בתוכנית:

גוש	סוג הגוש	חלקות בשלמותן	חלקי חלקות
6122		320	

סלב: הגשה  
תאריך: 10/5/22  
חתימת מוסד התכנון:

סמכות ורשימות:

עורך התוכנית	שם: פראנסיסו גיל	חתימה:
	בתפקיד: יחזקאל פ"ב	
	טלפון: 072-2507767	
	נייד: 0537700118	

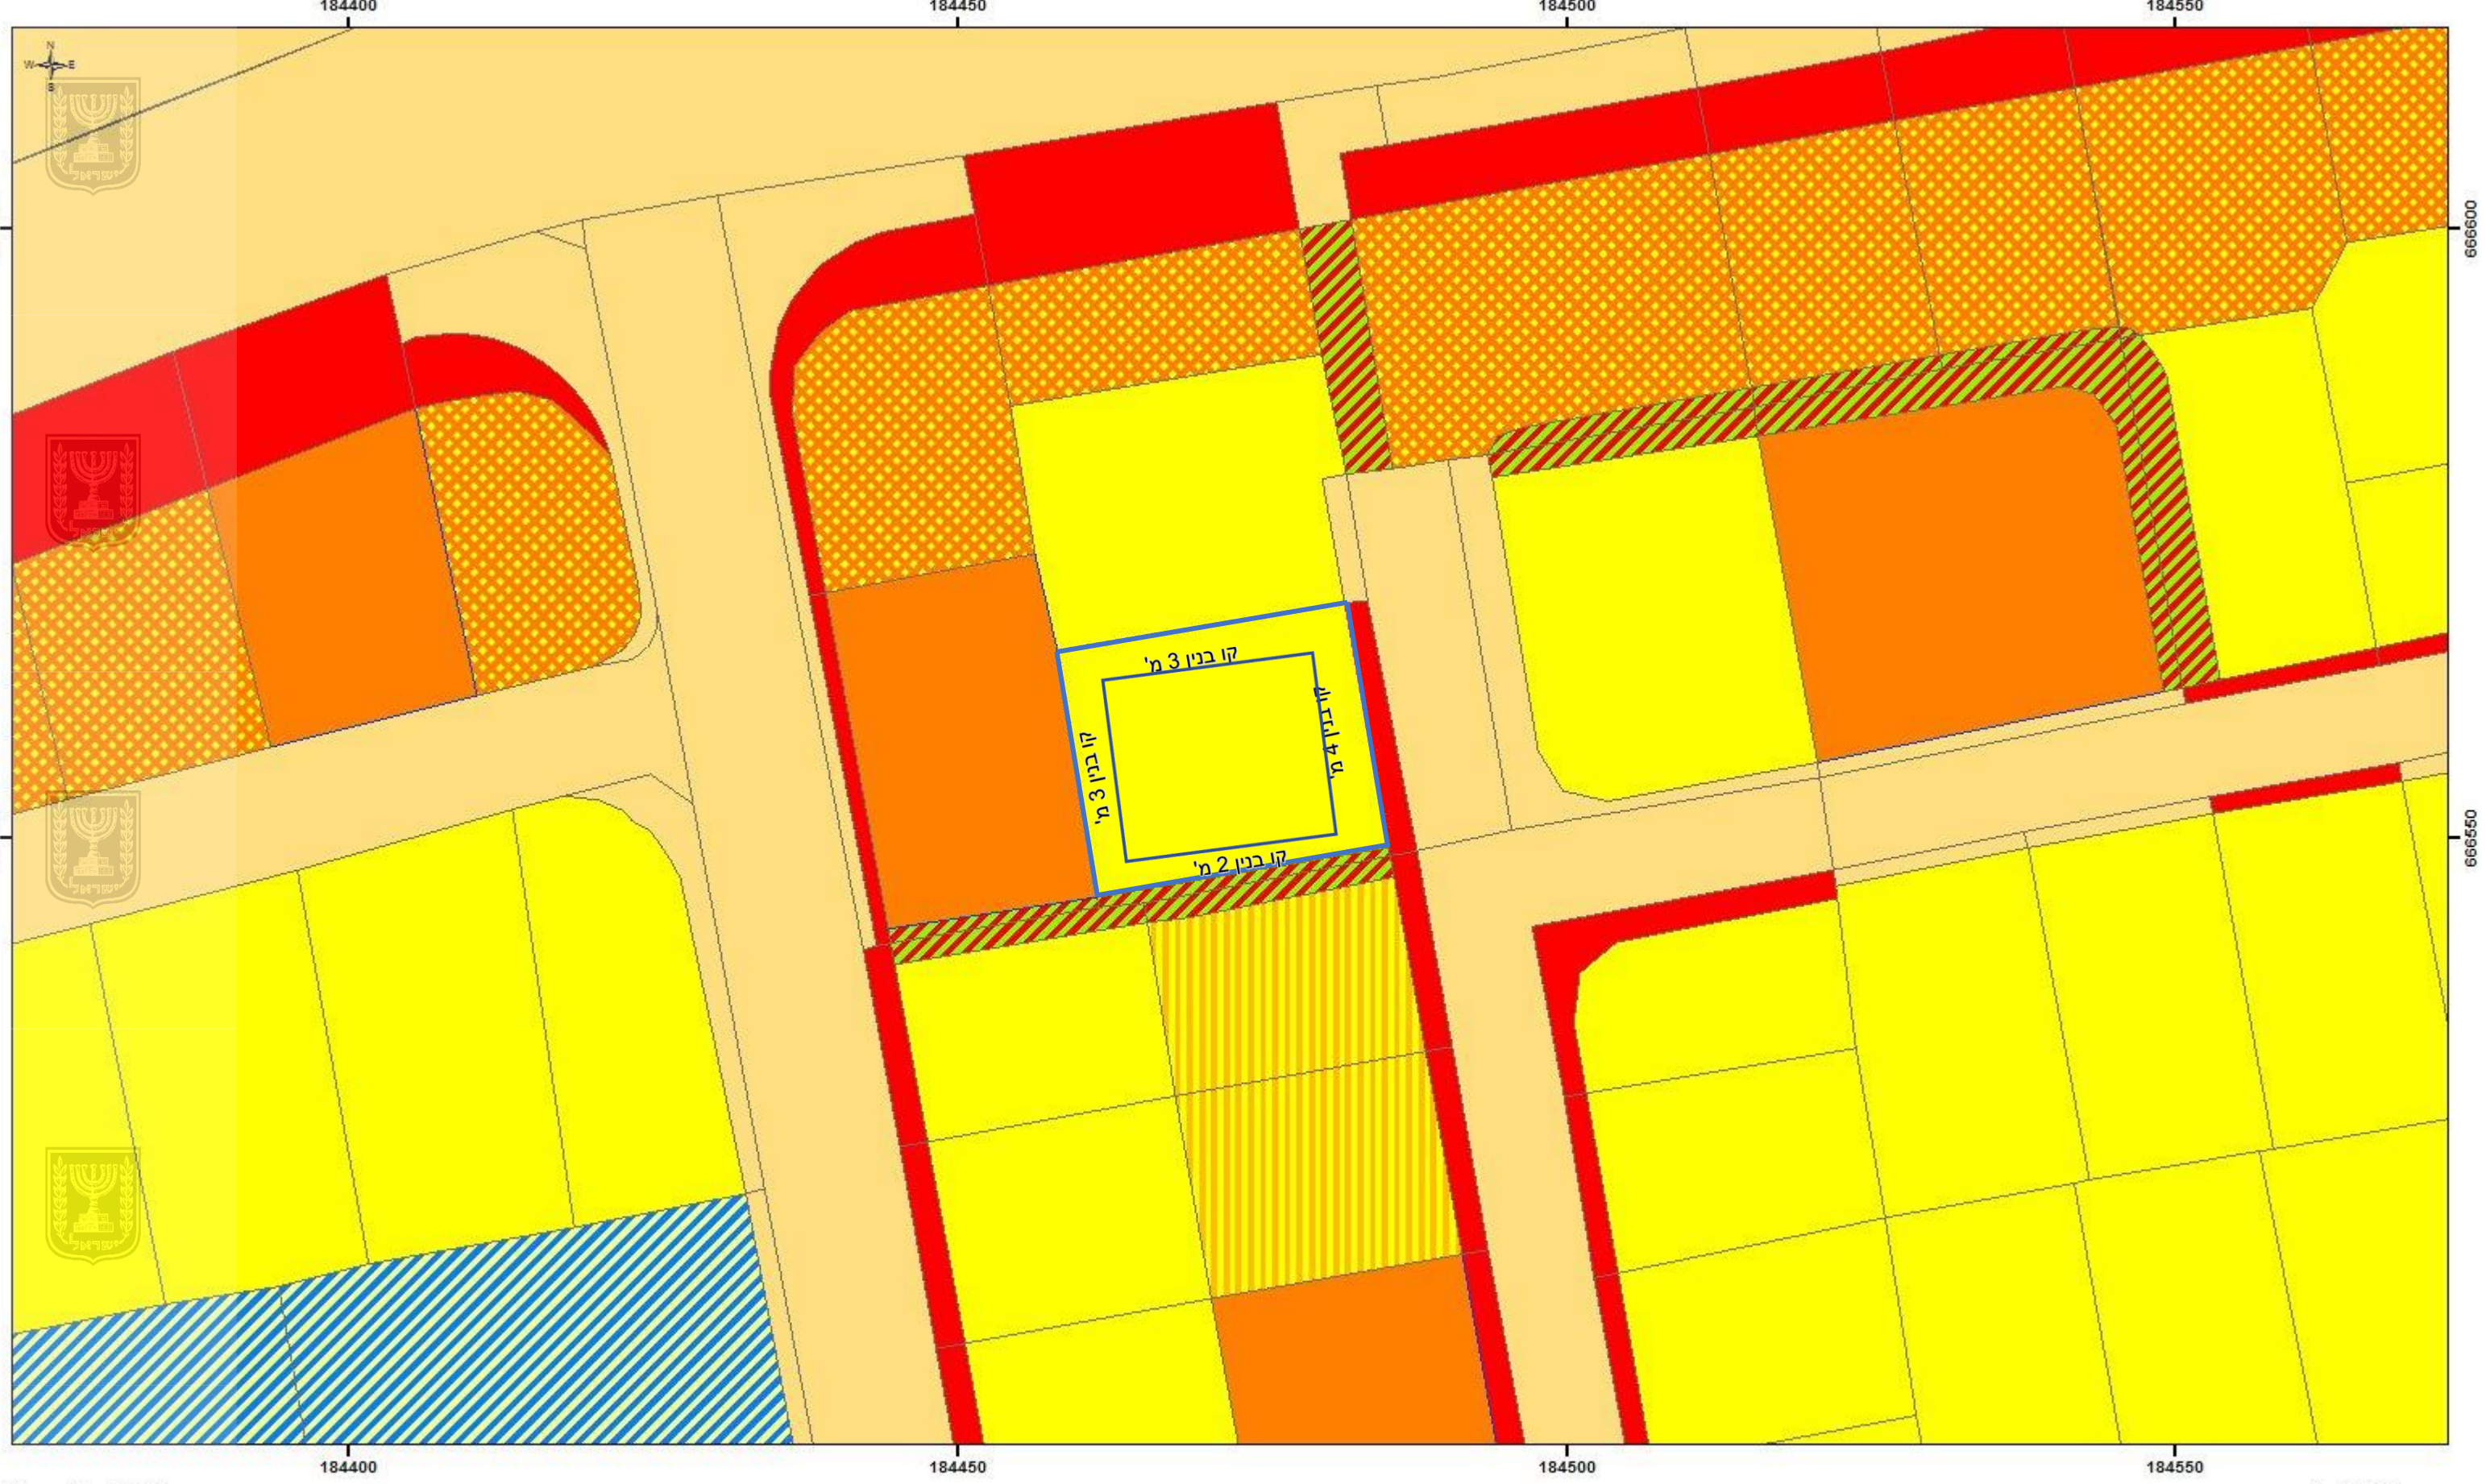

May 10, 2022

מגורים ג	יעודי מבאת
מגורים מיוחד ג	מגורים ג
דרך קיימת מאושרת	שביל להולכי רגל
דרך מצענת	מגורים ג להרחבה
מגורים ג	מגורים ג1



May 10, 2022  
Override 1

מגורים ג	יעודי מבאת
מגורים מיוחד ג	מגורים ג
דרך קיימת מאושרת	שביל להולכי רגל
דרך מצענת	מגורים ג1