

- מקרא מצב קיים**
- מגנים ומסודות ציבור
 - מגורים
 - דרך מוצעת
 - שטח ציבורי פתוח
 - דרך מאושרת
 - שביל
 - אזור מגורים *
 - אזור מגורים איז *
 - אזור מגורים די *
 - אזור מגורים מיוחד *
 - רצועת מתעין
 - זיקת תנאה למעבר רגלי
 - זיקת תנאה למעבר ברכב
 - בנין להריסה
 - מנגלות בניה לגובה
 - סו בנין
 - חזית מסחרית
 - גבול מתחם
 - מספר מתחם
 - גבול גוש ומספרו
 - גבול חלקה ומספרו
 - גבול תכנית
 - גבול תכנית מאושרת
 - מספר תכנית מאושרת
 - מספר חדר
 - סו בנין (מסרים)
 - רוחב חדר (מסרים)
 - מגרש בתעין
 - * יעודים לא פעיי נוהל מבאית

מצב מאושר


נספח לתכנית מס' 505-100917

ח/מק\538 א'
רבי עקיבא מתחם 5

גליון 1 מתוך 1

תחולה	רקע
תיאור	תכנית
תאריך עריכת הנספח	25/12/2022
קנ"מ	1:500
תרשימים נוספים	קנ"מ
תרשים סביבה - GIS עיריית חולון	1:5000
שמות וחתימות:	
עורך הנספח	שם: רוני נשר תאריך: קבוצת דהמפ
חתימה:	יוני נשר

תרשים סביבה - GIS עיריית חולון 1:5,000

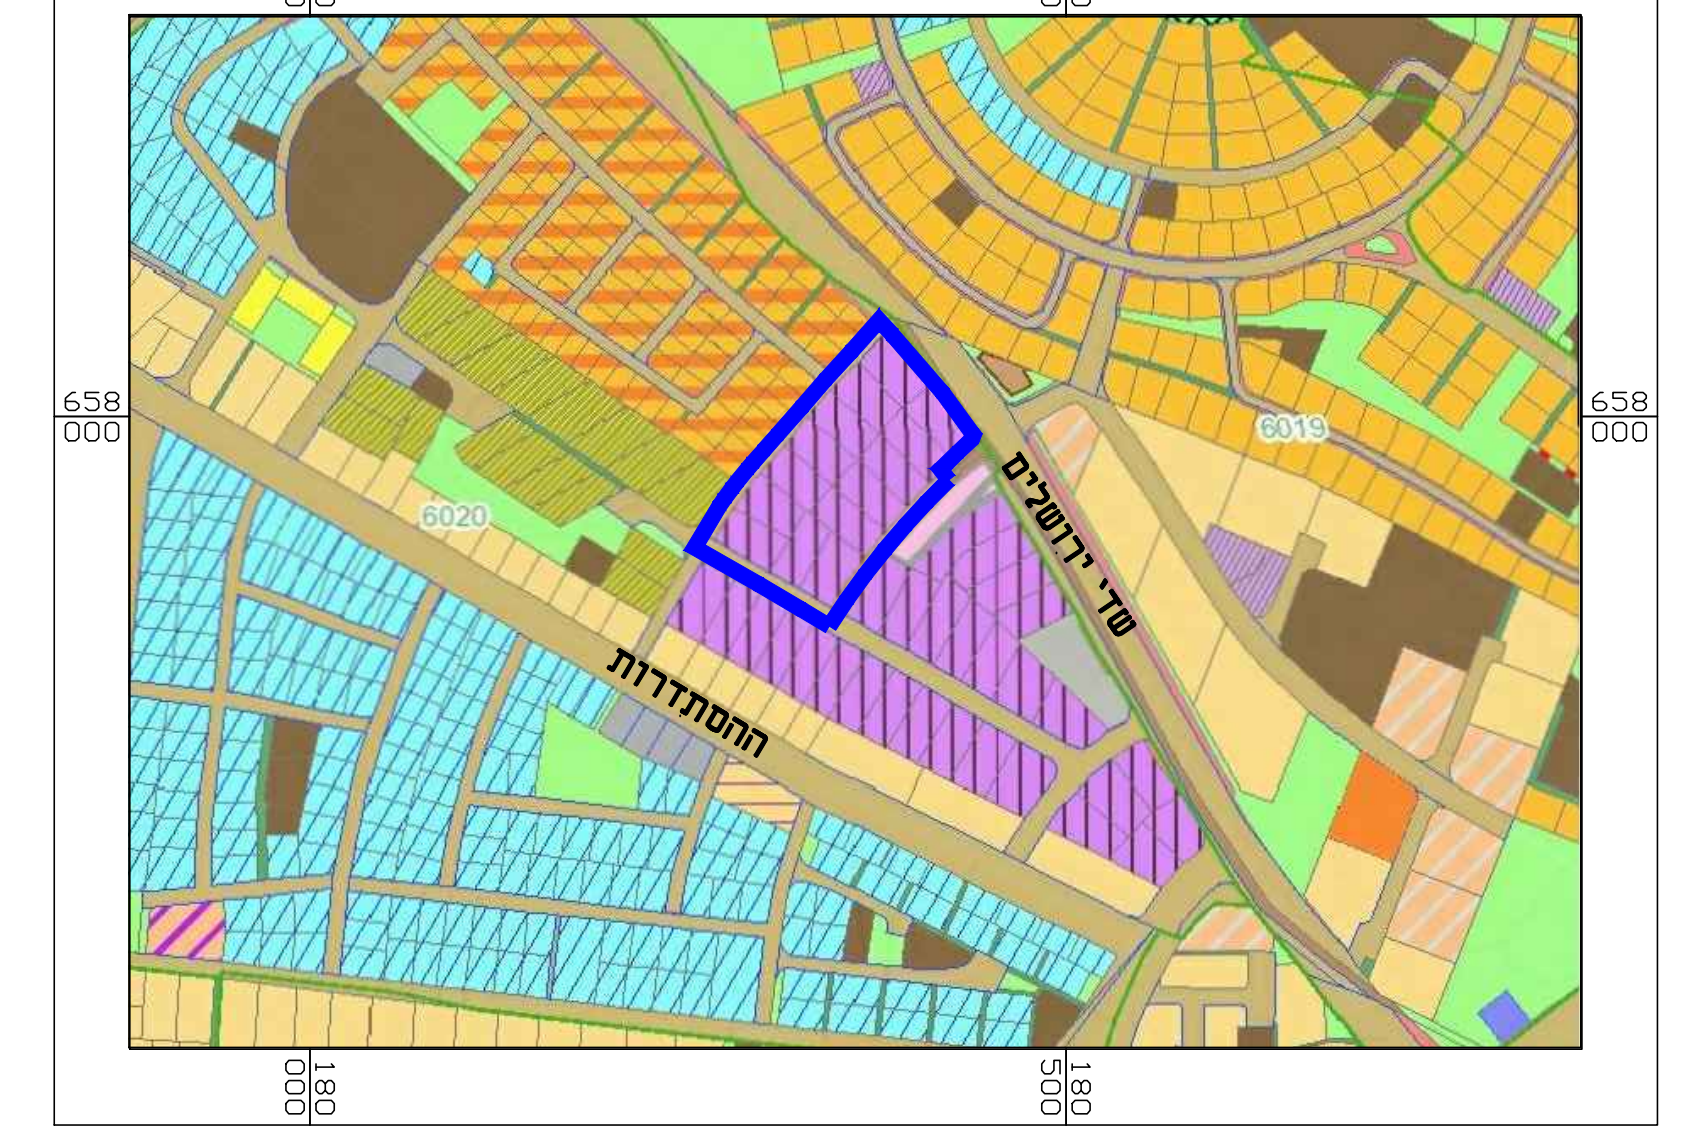

DATAMAP GROUP קבוצת דהמפ

דהמפ: ענף מידע גאוגרפי ומערכות מידע
 פרייבנד: מערכות מידע ומערכות אוטומטיות
 גמניו ושות': מערכות מידע ומערכות אוטומטיות

רחוב דב תל אביב 23, גניון 200747, פקס: 03-52545555, טל: 03-52545555
 23 Bar Ilan St., Tel Aviv 6100002, Fax: 03-52545555, Tel: 03-52545555
<http://www.datamap.com>

בר-כוכבא - חולון

שם והכנית

קומפליצה מסטוטורית

קנה מידה	1:500	תאריך	25.12.2022
שם תוכנית	Heushar_200747_v2	גירסה	2
מספר תוכנית	200747	תאריך	25.12.2022

רוני נשר | חודר ומספרו רשיון מס' 869 | חתימה: יוני נשר