




מצב מאושר
ק"מ 1 : 250

- מסמכי מצב מאושר**
- גבול חומות
 - מסלולי ג
 - שטח ציבורי פתוח
 - יזון מחומות
 - מספר חומה
 - חומת חומה

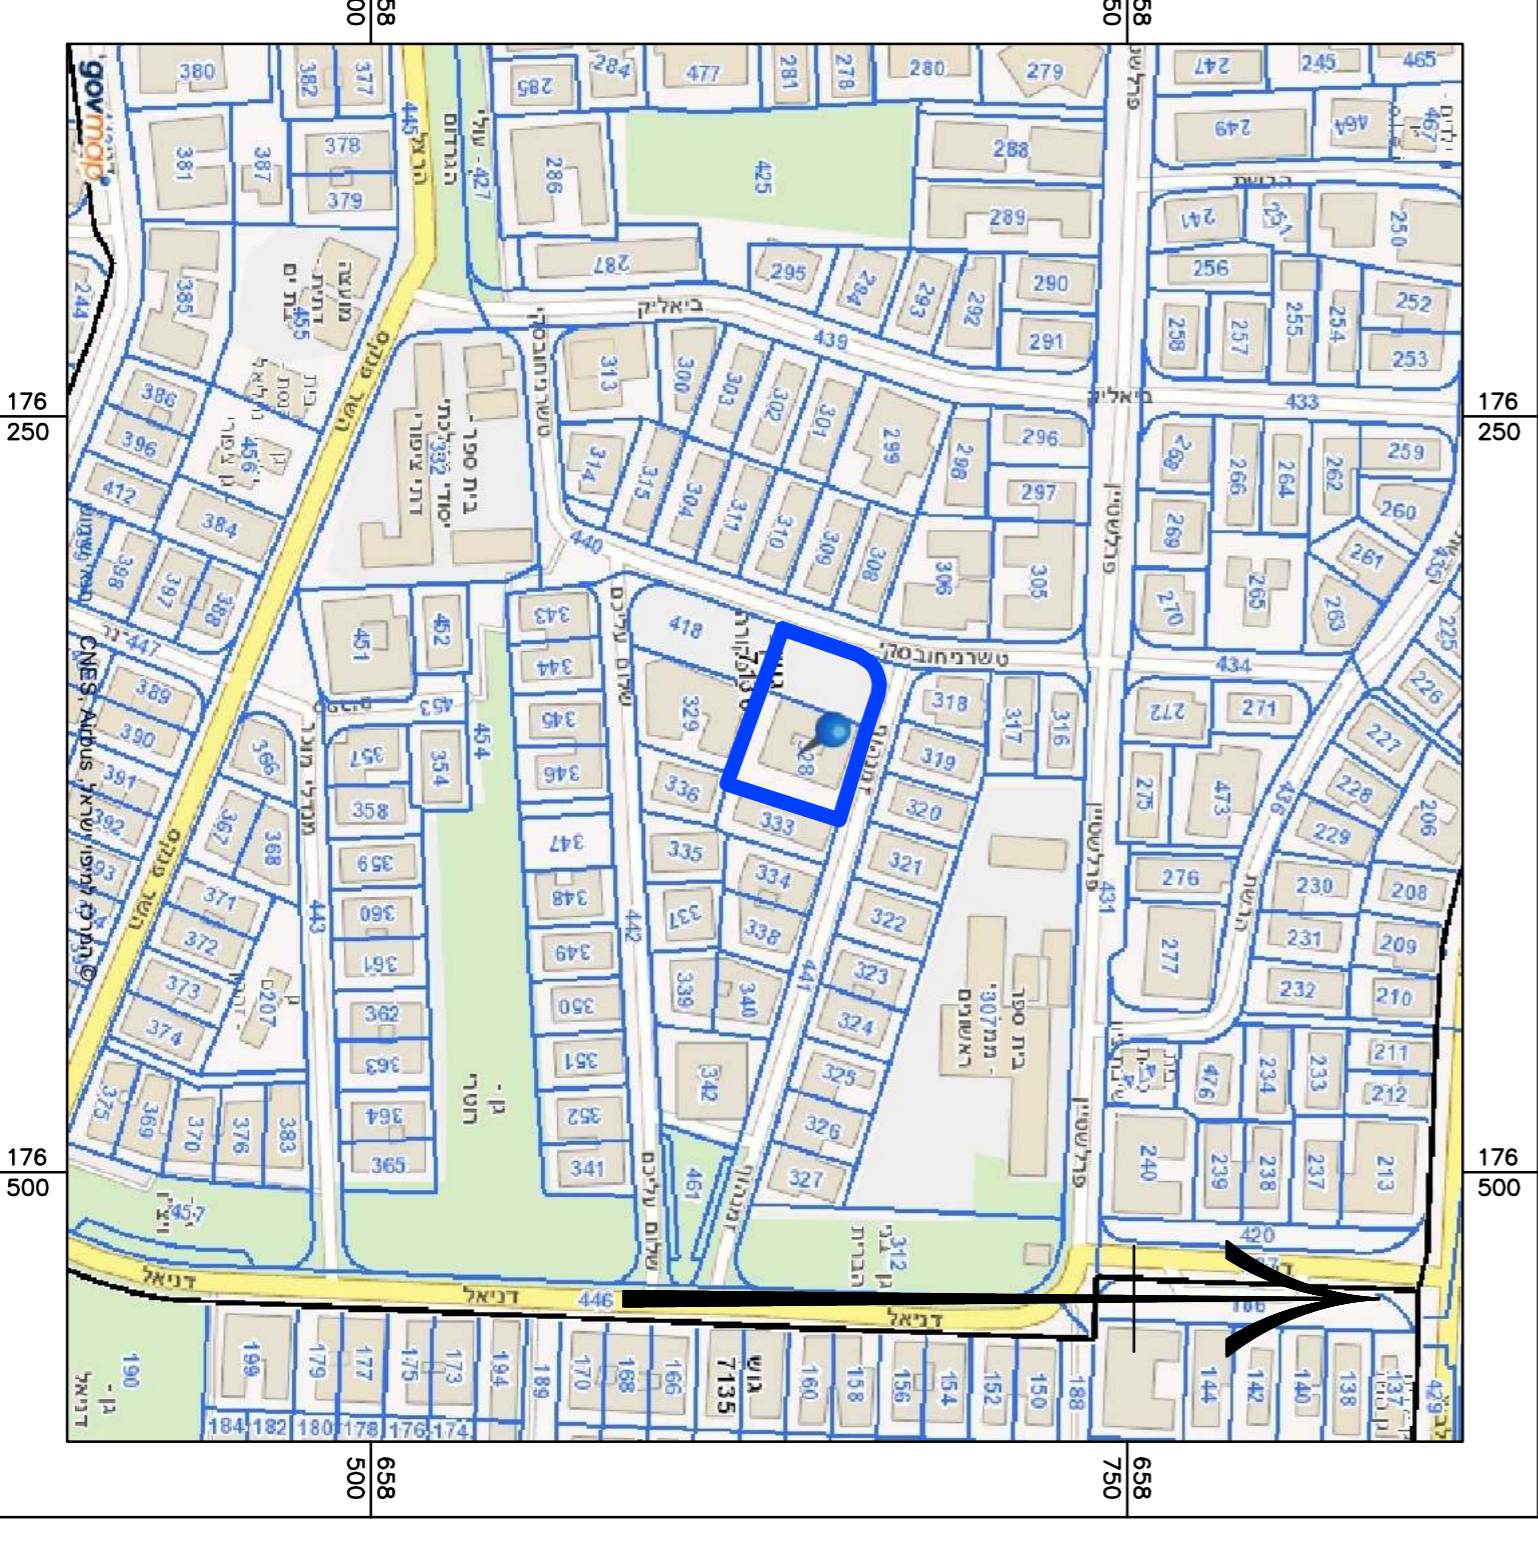

מפת התמצאות
ק"מ 1 : 2500

מצב מאושר	
נספח ז'תכנית מס' 502-0968743	
בי"מ 762\מק - רחוב זמנהוף	
מיתוט תמא\38	
נגיון 1 חמד 1	
מתחנה	רקע
תיאור תאריך עריכת התספח	08/04/2021
ק"מ	1:250
שם תרשים	מפת התמצאות
שם תרשים	-
שמות וחומות:	שם: חומה
עירייה:	עיריית תל אביב
חוקמה:	חוקמה

