





מצב מאושר 1:250

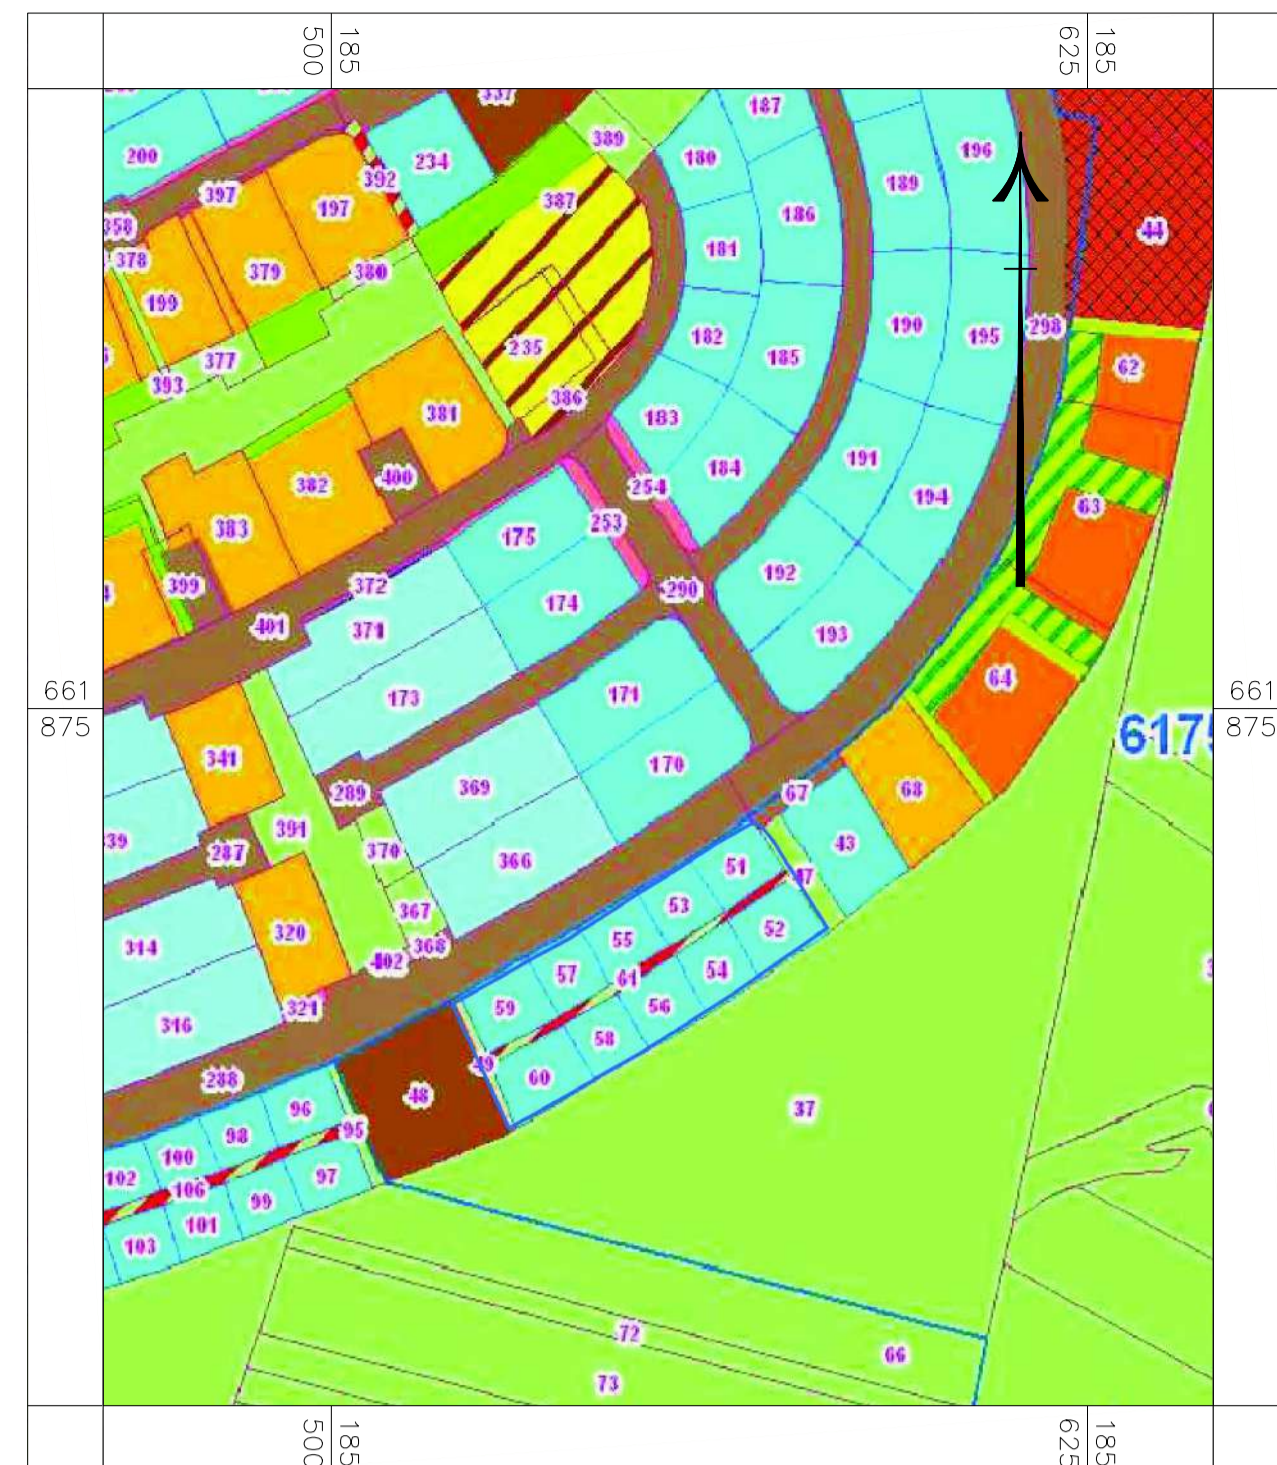

תשריט הסביבה הקרובה על רקע ייעודי קרקע 1:1250

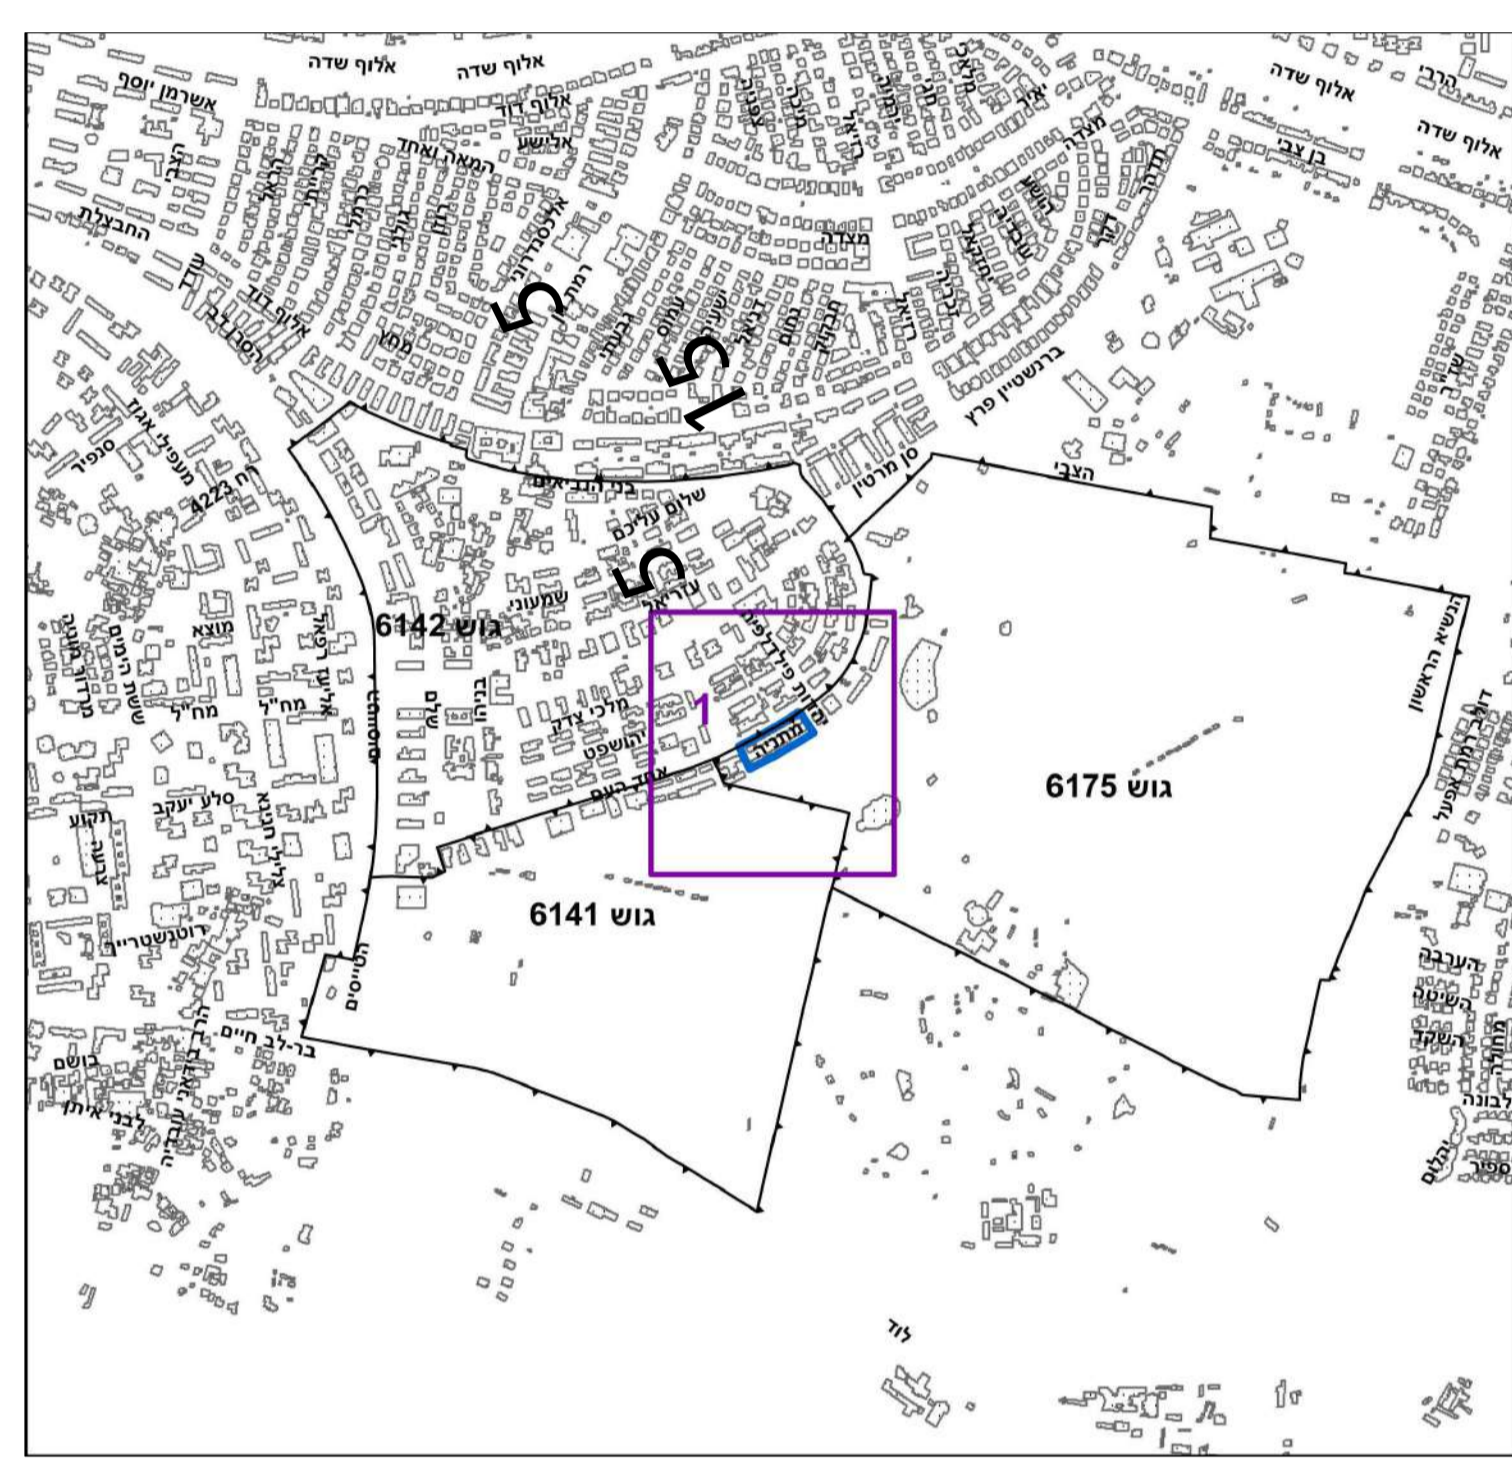

תרשים התמצאות - קנ"מ - 1:12000



תרשים סביבה - קנ"מ - 1:1500

חוק התכנון והבנייה, התשכ"ה - 1965 תוכנית מפורטת תכנית מס' 506-0795047 התחדשות עירונית מתניה 11-20	
תכנית מתאר מקומית הכוללת הוראות של תכנית מפורטת	
תשריט מצב מאושר גליון 1 מתוך 1	
מחזור	תל אביב
מרחב תכנון מקומי	רמת גן
רשות מקומית	
ישוב	רמת גן
תאריך	25.02.20
תשריט מצב מאושר	1:250
תרשים נוסף	
תרשים נוסף	
תרשים נוסף	
עורך התוכנית	שם: אדרי עדי אסיף תאגיד: גוסמן אסיף אדריכלים
עורך הנספח	שם: אדרי עדי אסיף תאגיד: גוסמן אסיף אדריכלים

- מקרא מצב מאושר:
- גבול תכנית
 - גבול גוש ומספרו 9543
 - גבול חלקה ומספרה 32
 - גבול תא שטח ומספרו 101
 - מספר דרך, סוג בניין מינימלי, רחוב דרך
 - מגורים 1 (מכ"ח)
 - דרך מצעת
 - מגורים ב
 - שטח ציבורי פתוח
 - מעבר להולכי רגל
 - בניין ציבור
 - שיך לרשות אחרת
 - אזור מגורים
 - מגורים ב מתכנית מפורטת
 - מגורים מיוחד
 - שטח פרטי פתוח
 - זנת מעבר לציבור