

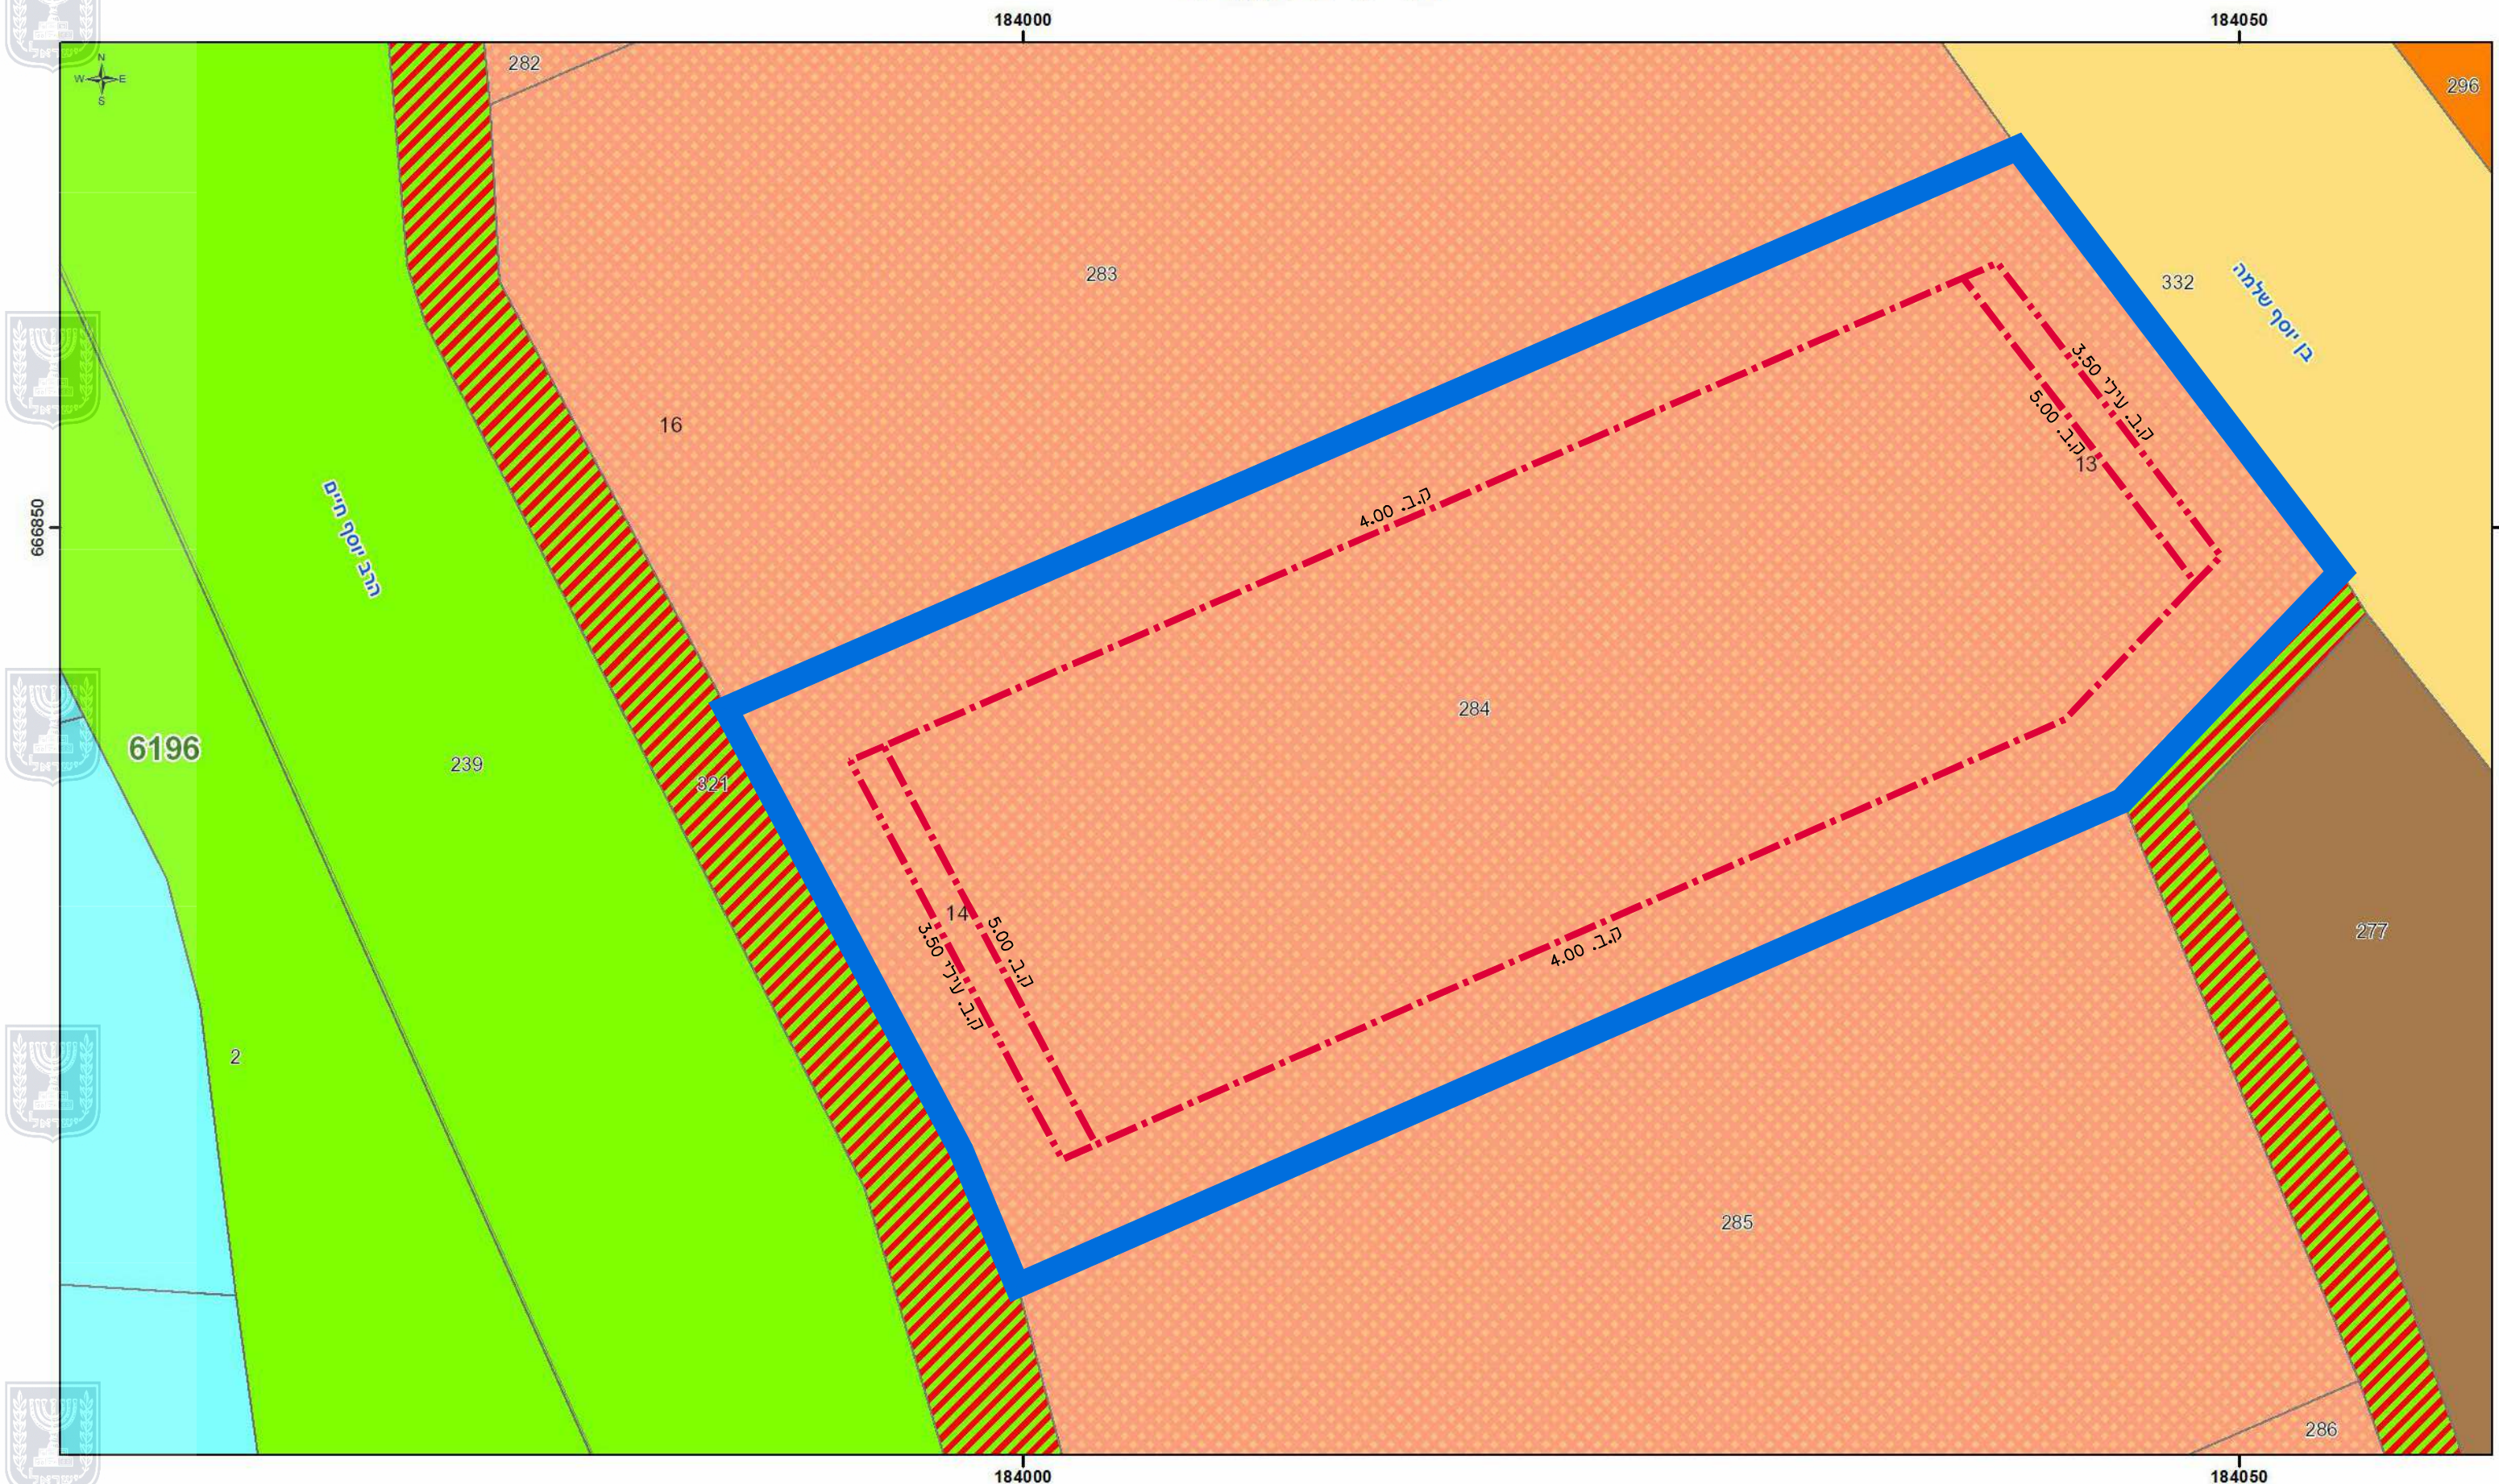


תוכנית מס' 501-0991455 תאריך: 16.23.22/2021 301-0991455

תרשים מגרש

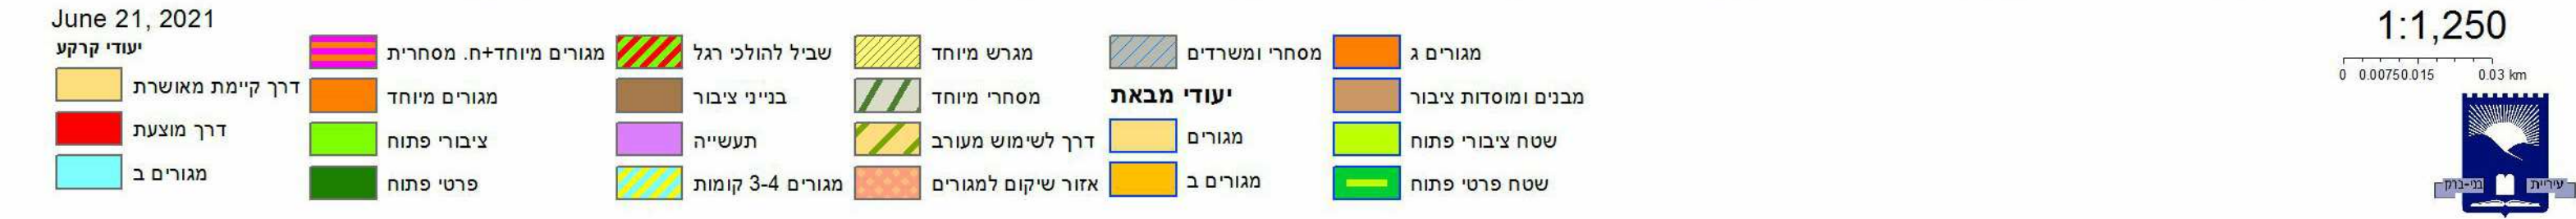

תרשים סביבה

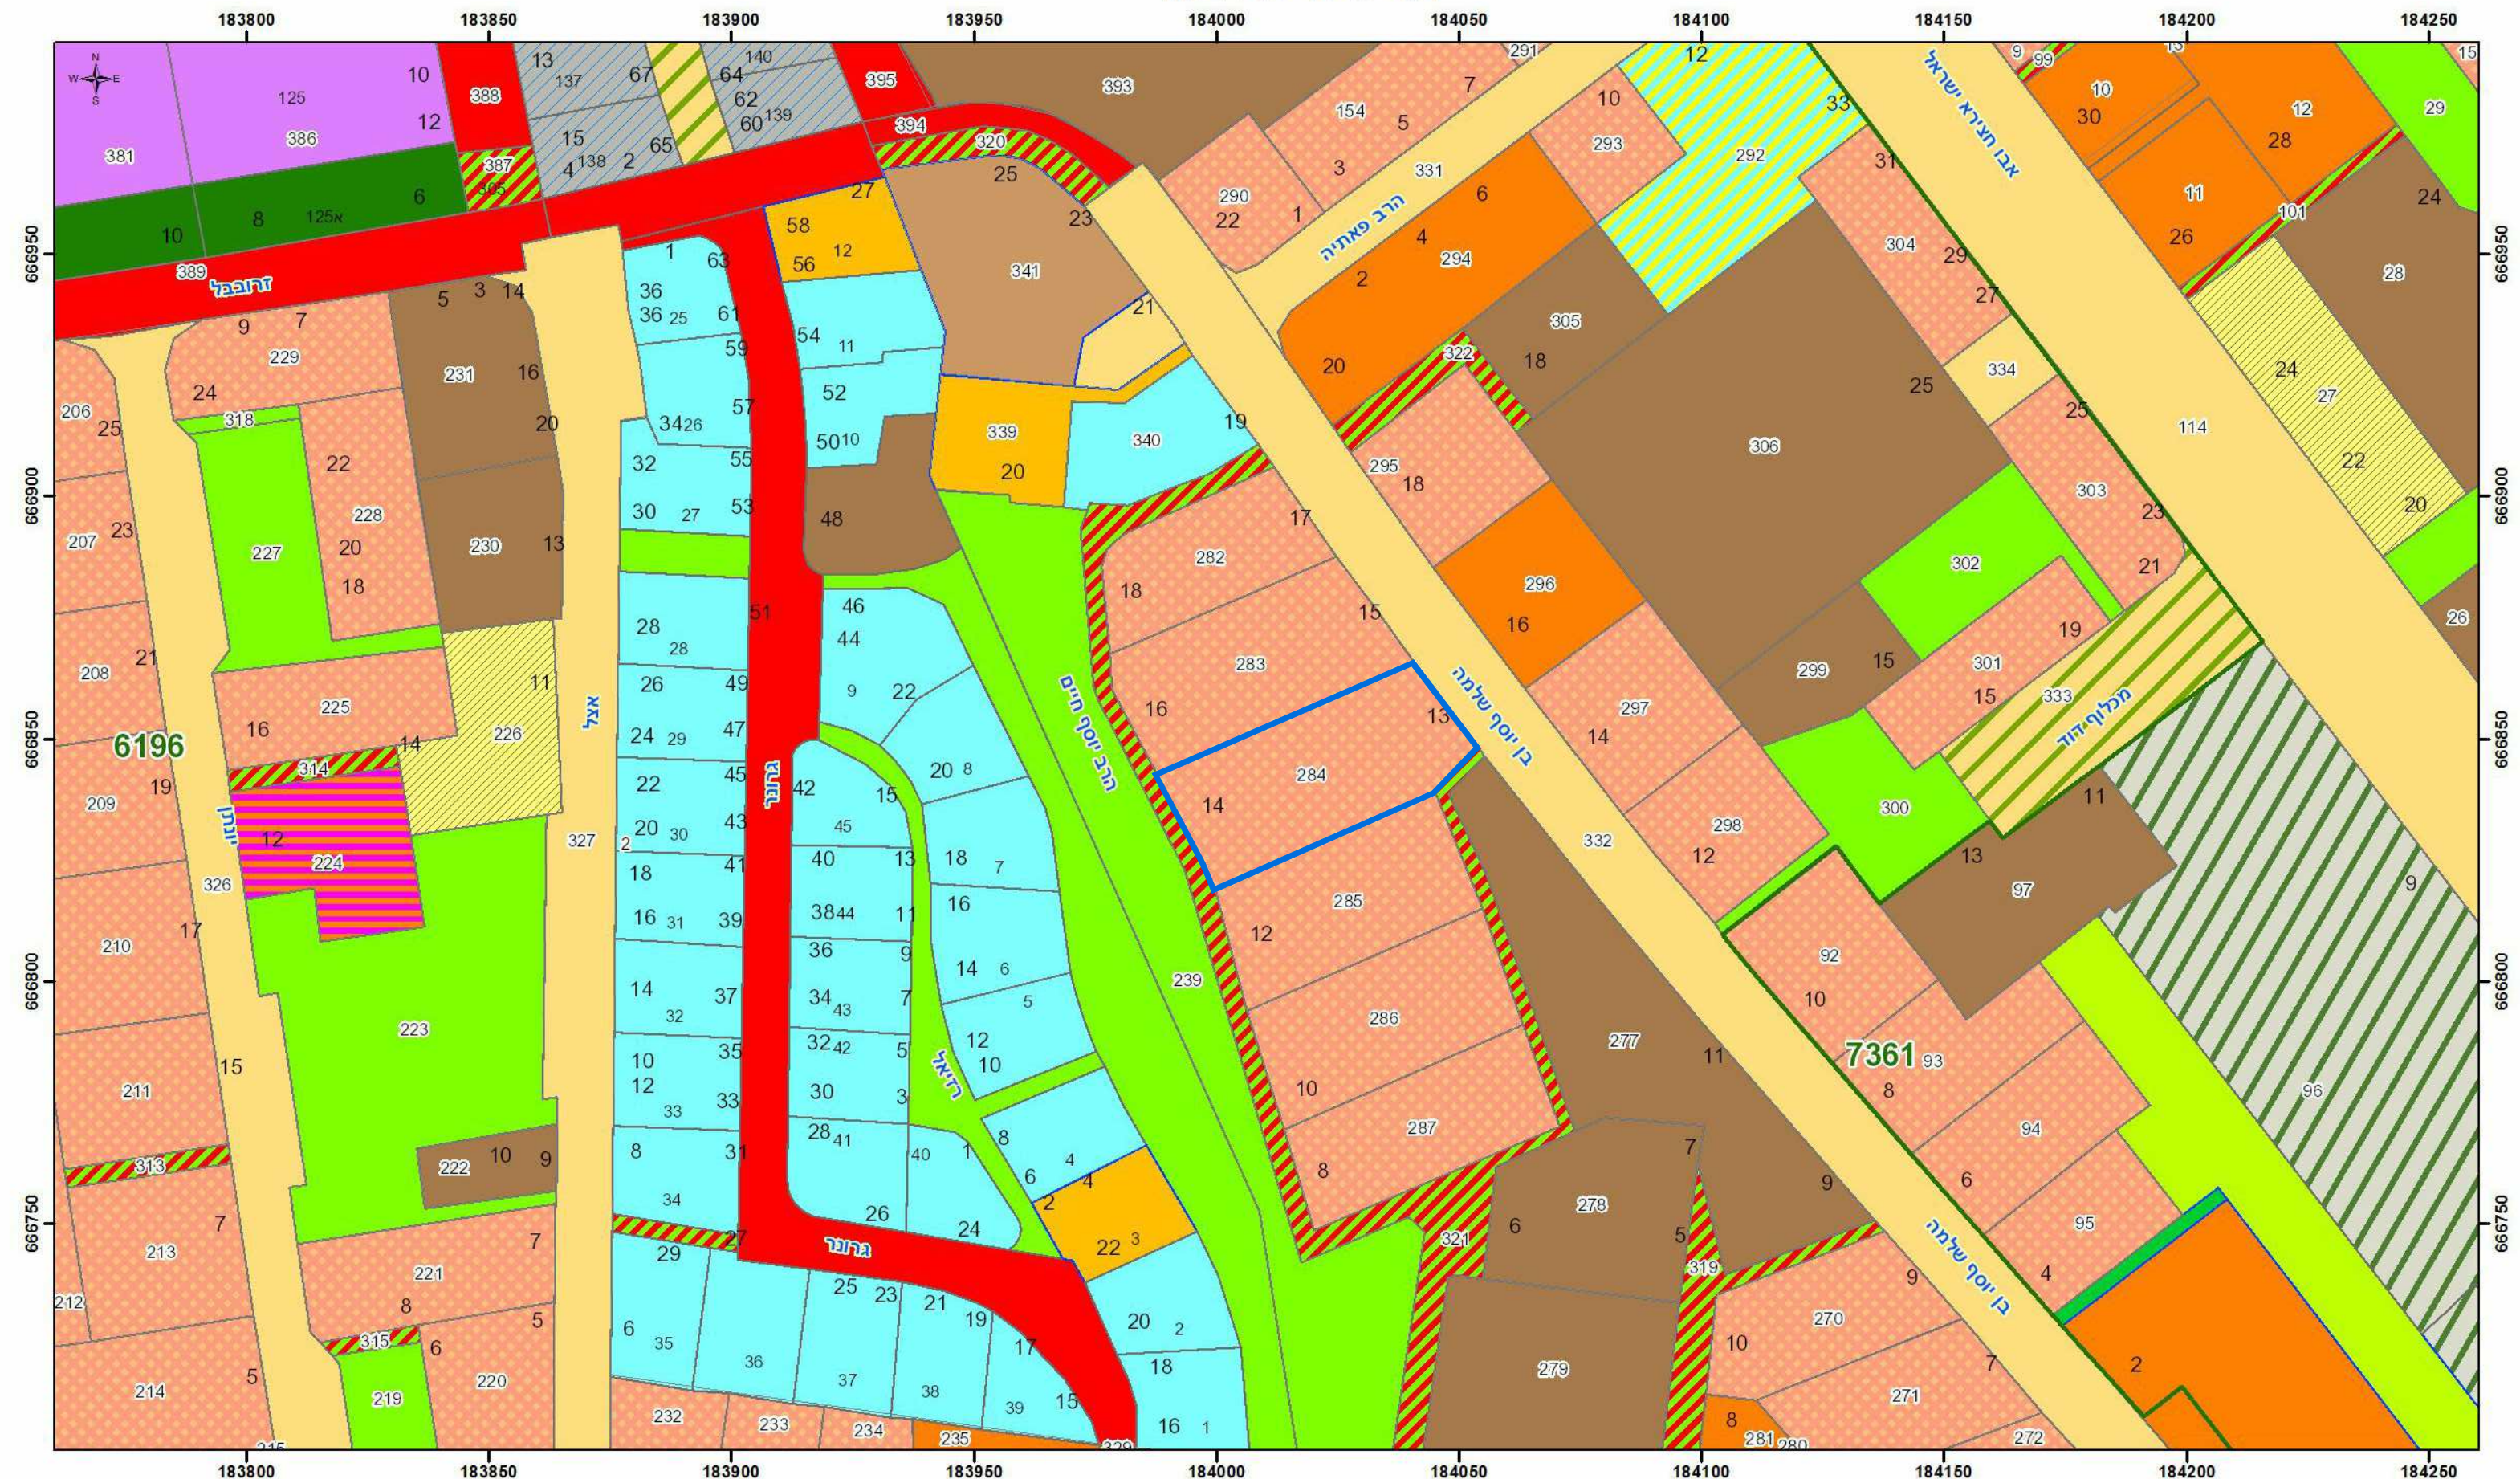

תכנית מס' 501-0991455

שינויים להקמת בנייני מגורים חדשים
ברח' שלמה בן יוסף 13

תכנית מפורטת

מצב מאושר

איחוד וחלוקה	סמכות ראשית	אופי התכנית
ללא	ועדה מקומית	תכנית שניתן מכוחה להוציא היתרים

מחוז : **תל אביב**
 מרחב תכנון מקומי : **בני ברק**
 רשות מקומית : **בני ברק**
 ישוב : **בני ברק**
 שטח התכנית : **1557 מ"ר**
 קנה מידה : **1 : 250**

גושים וחלקות בתכנית:

גוש	סוג הגוש	חלקות בשלמותן	חלקי חלקות
6196	מוסדר	284	

שמות וזחיתומות :

מגיש התכנית	מס' ת.פ. 515943751 מס' ת.פ. 052-6868110	מס' מס' 36 ירושלים מס' מס' 515943751	שם: פנינת הפרדס שלמה בן יוסף 13 בע"מ ת.פ. 515943751
עורך התכנית	מס' מס' 37304 מס' מס' 03-6163514	מס' מס' 6 בני ברק מס' מס' 37304	שם: סטודיו אדריכלים מס' מס' 37304