


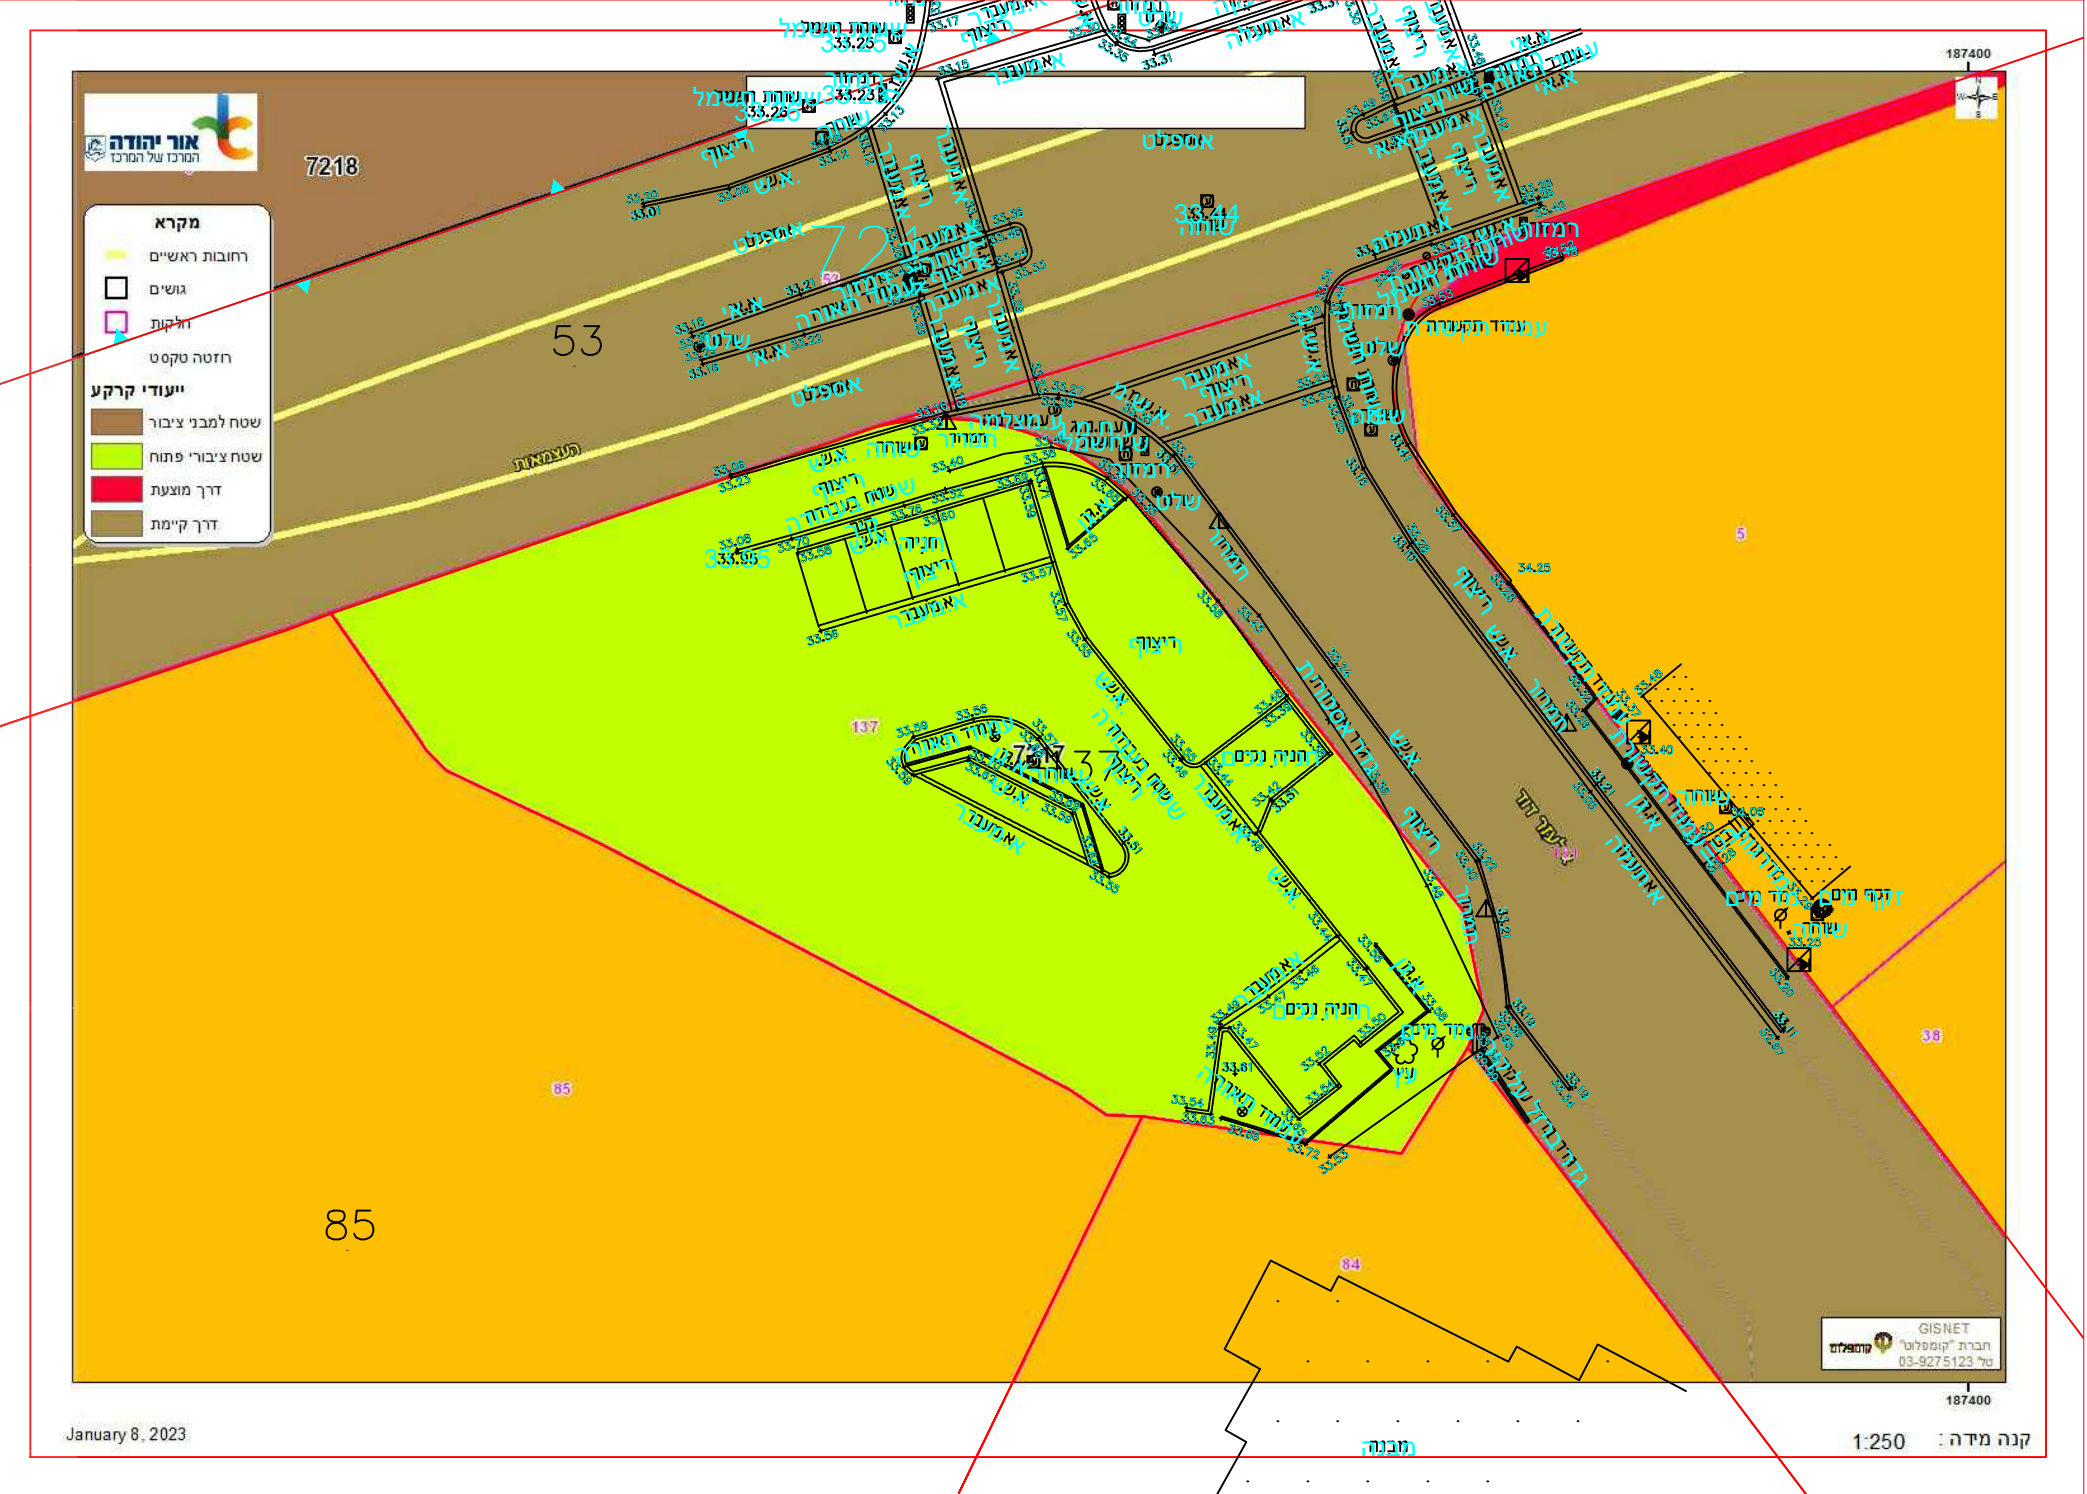

מצב מאושר	
נספח לתכנית מס' 555-1123041	
תוספת שטחי ציבור	
ברחי העצמאות - דוד אלעזר	
גליון 1 מתוך 1	
תחולה	רקע
תיאור	מצב מאושר
תאריך עריכת הנספח	01/01/2023
קניין	1:250
תרשימים נוספים	
קניין	
שמות וחתימות:	
עורך הנספח	שם: ליסוד אלעזר
	תאריך: אלעזר שפריי אדריכלים

