

חוק התכנון והבנייה, התשכ"ה - 1965

תכנית מפורטת

מספר תכנית: 505-1039130

ח/מ/ק/227- בובר מרטין 7, קביעת קו
בנייה למرفضות

גילהן 1 מtower 1

תשريع מצב מוצע

מחוז תל-אביב

מחוז

חולון

עיר

חולון

רשות מקומית

חולון

ישוב

מקומית

תכנית בסמכות

לא איחוד וחלוקת

איחוד וחלוקת

תכנית שמכוחה ניתן להוציא היתרדים או הרשות

היתרים או הרשות

9

מספר דפי התשريع

17:09

17/04/2023

מועד הפקה

1:250

קנה מידה

0.632 דונם

שטח התכנית

אישורים בתכנית מס' 505-1039130

שםות*

מושי ארבוד
תאגידי:

מגיש התכנית



אלן ארבוד
תאגידי:

מגיש התכנית

בלנקה נסימ ביסטריצקי

(אנדרט) בלינר נסום-גוטנברג

עוור רומי

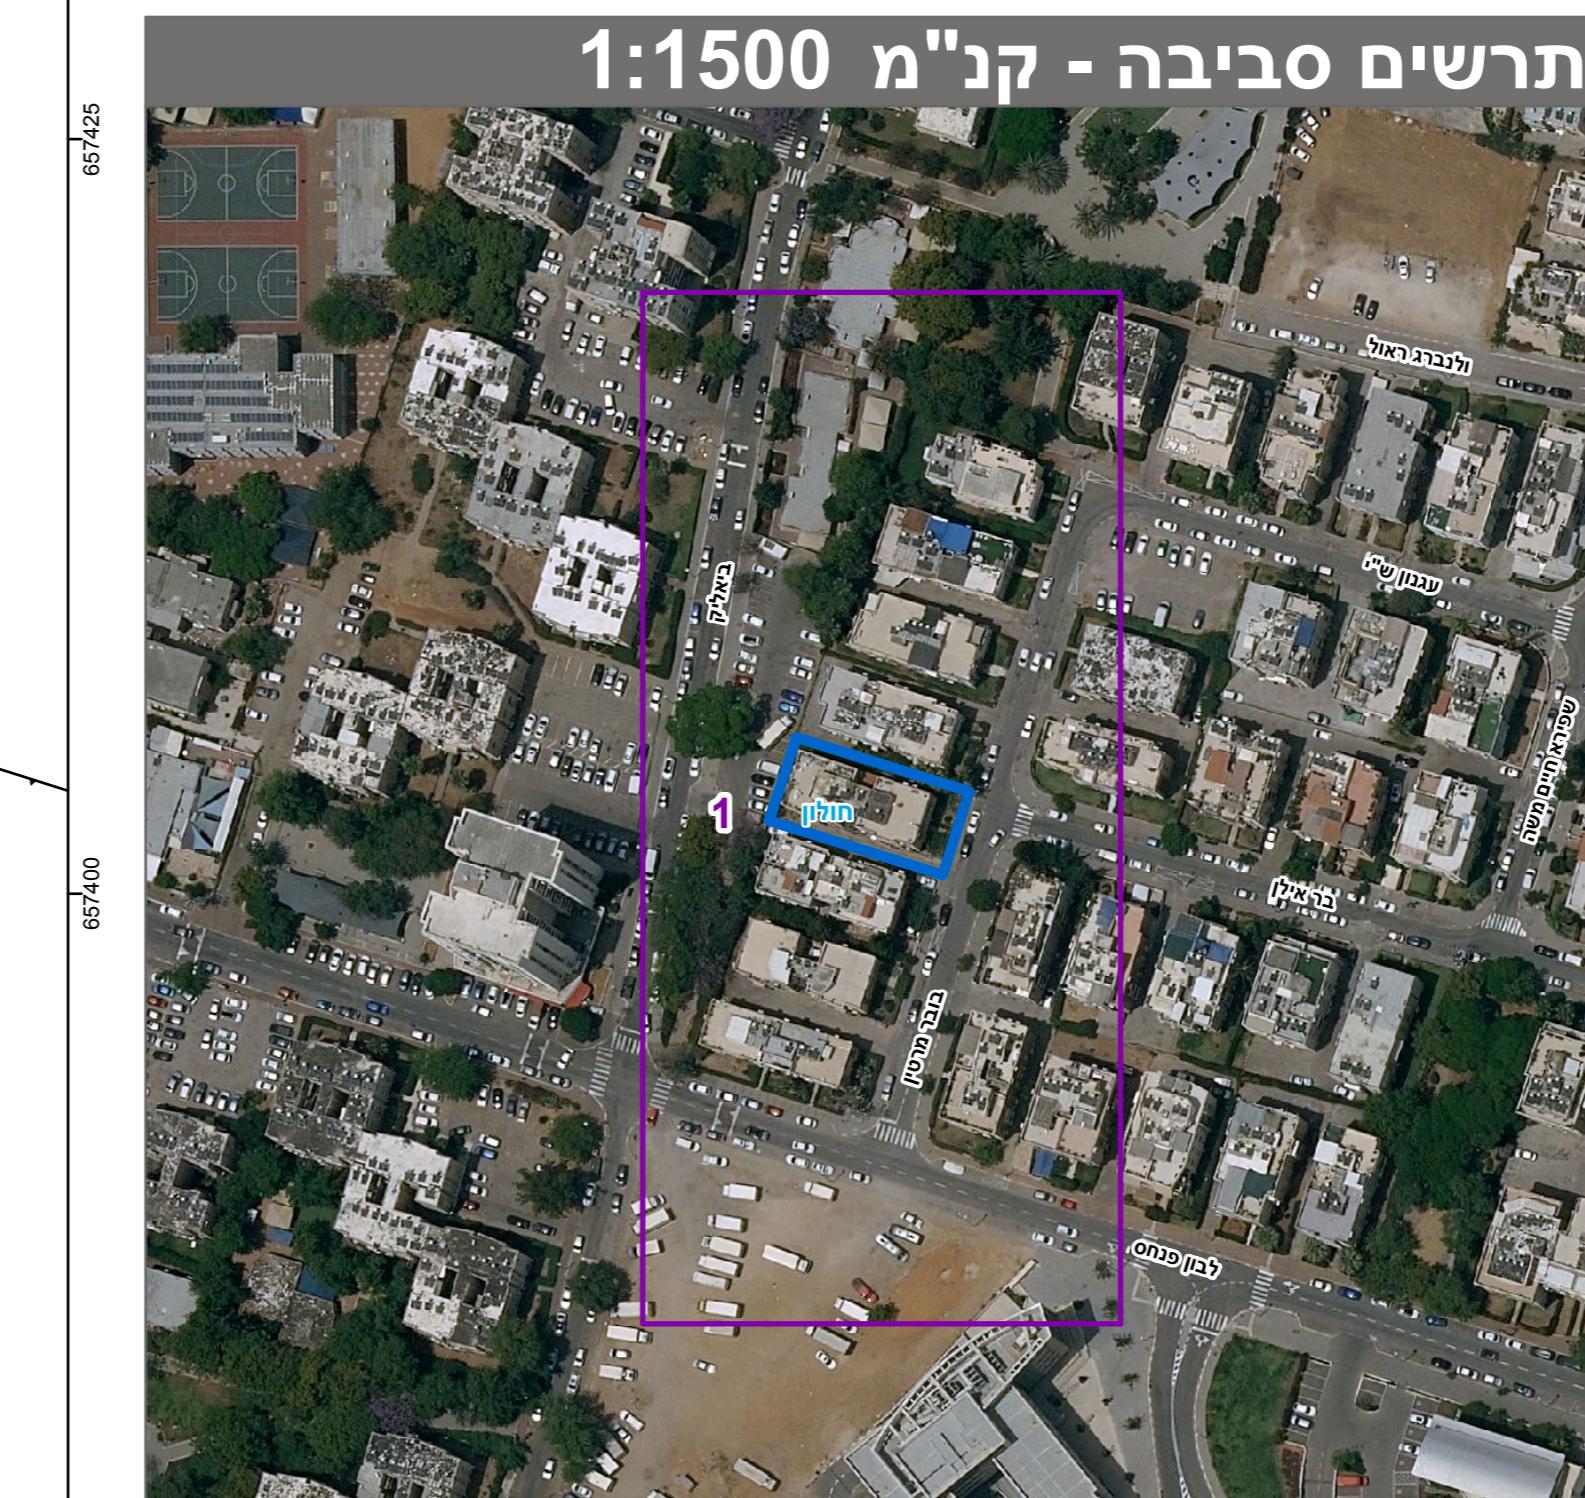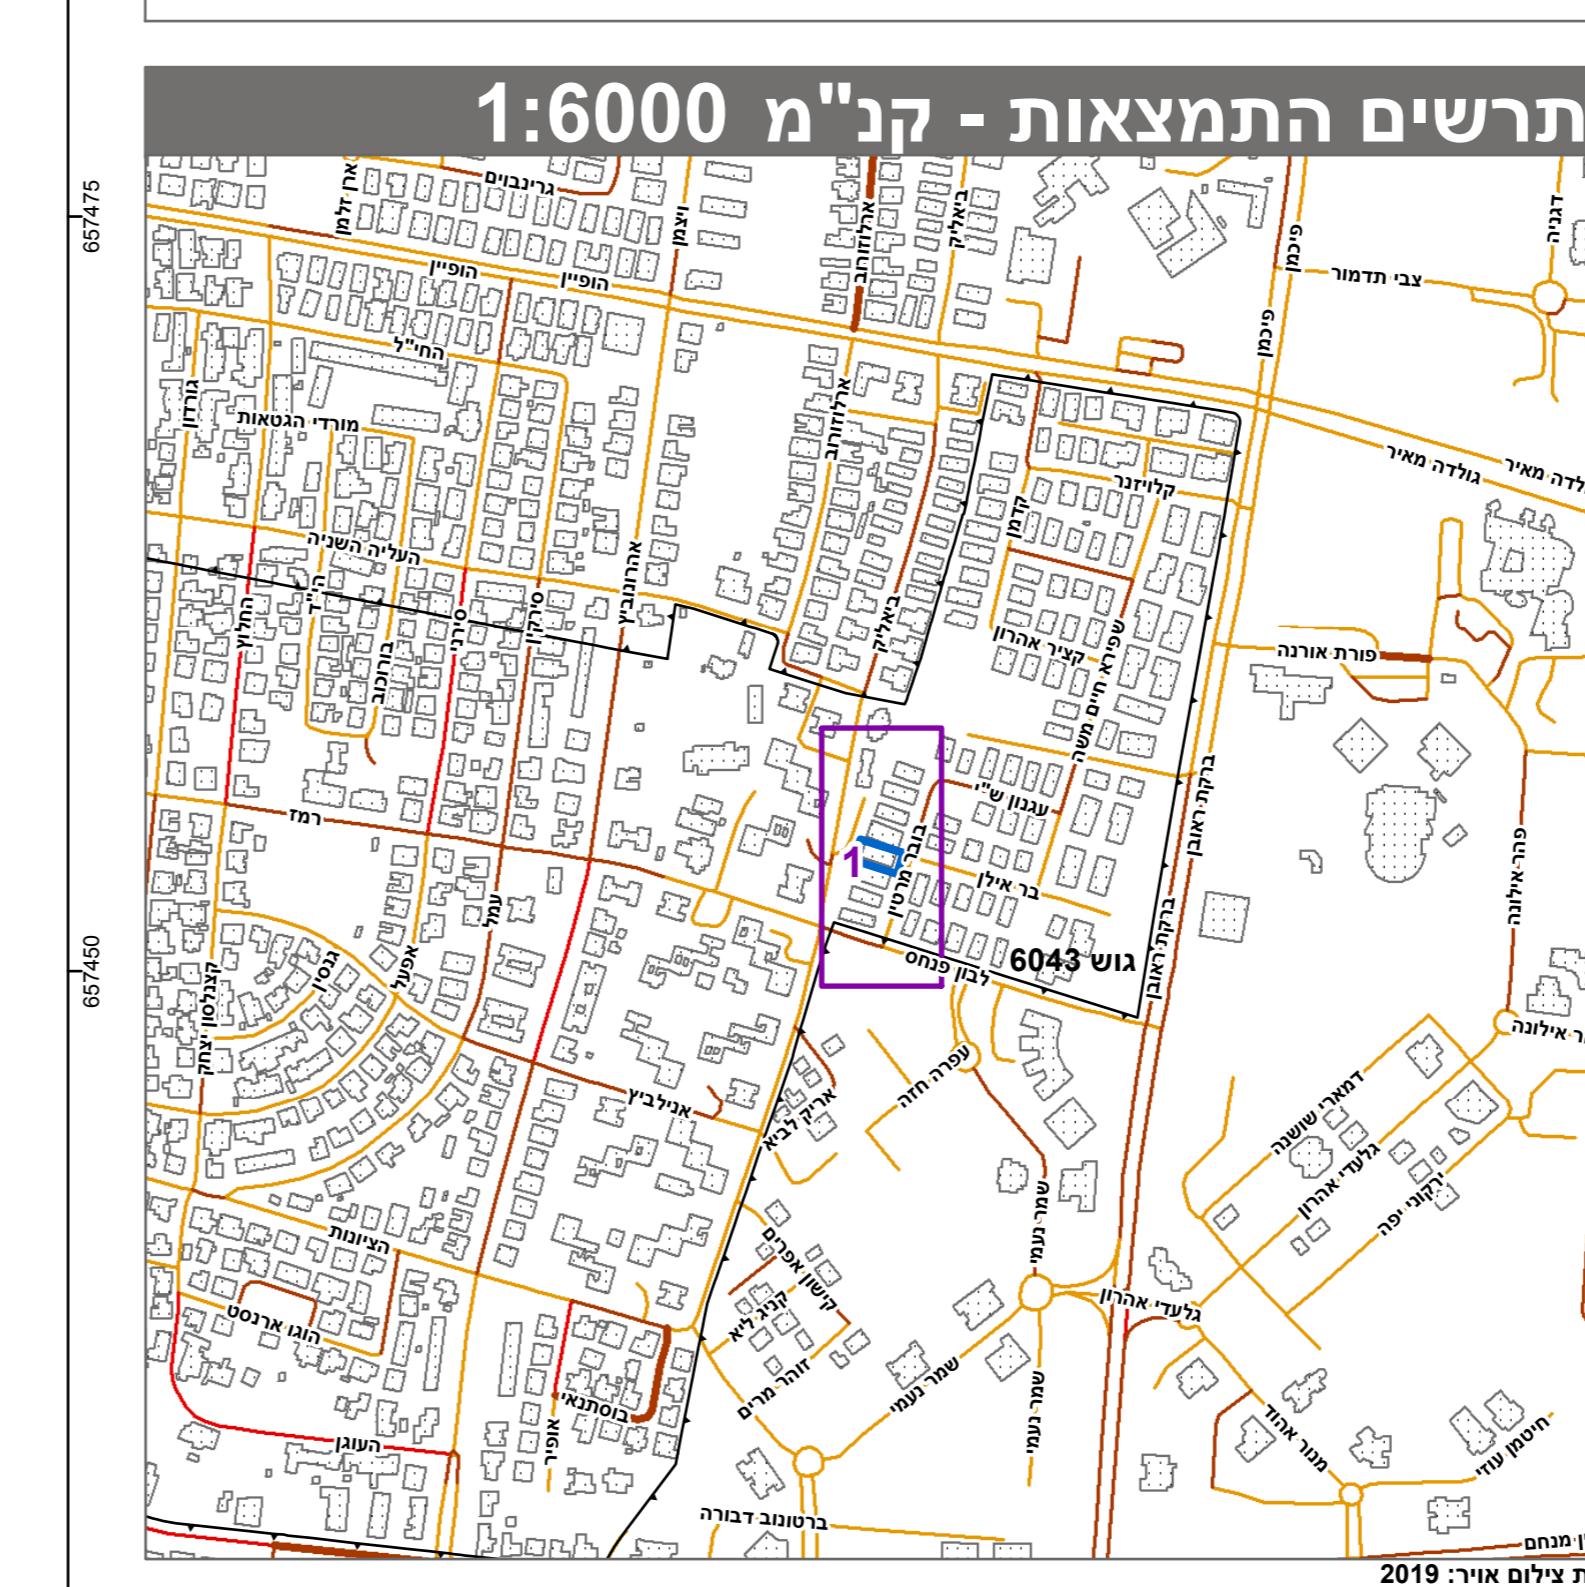

טבלת גושים וחלוקת*

* הרשימה המלאה מפורטת בהוראות התכנית / בהודעה שפורסמה בעיתונות וברשומות הריני מצהיר בזאת כי המפה הטופוגרפית/המצבית המהווה רקע לתכנית זו, נערכה על ידי ביום 5.10.2021 והיא הוכנה לפי הוראות נוהל מבא"ת ובהתאם להוראות החוק ולתקנות החזדיים שרמתגפ. דיאג. הקו הרכול והקדוטרי קו כחול (בלבד) בrama אוניליטית