

27.70 מ"ס

183850



183900



גוש 6196

666650

666600

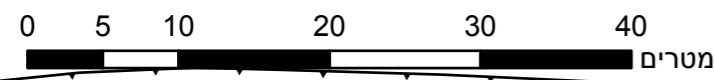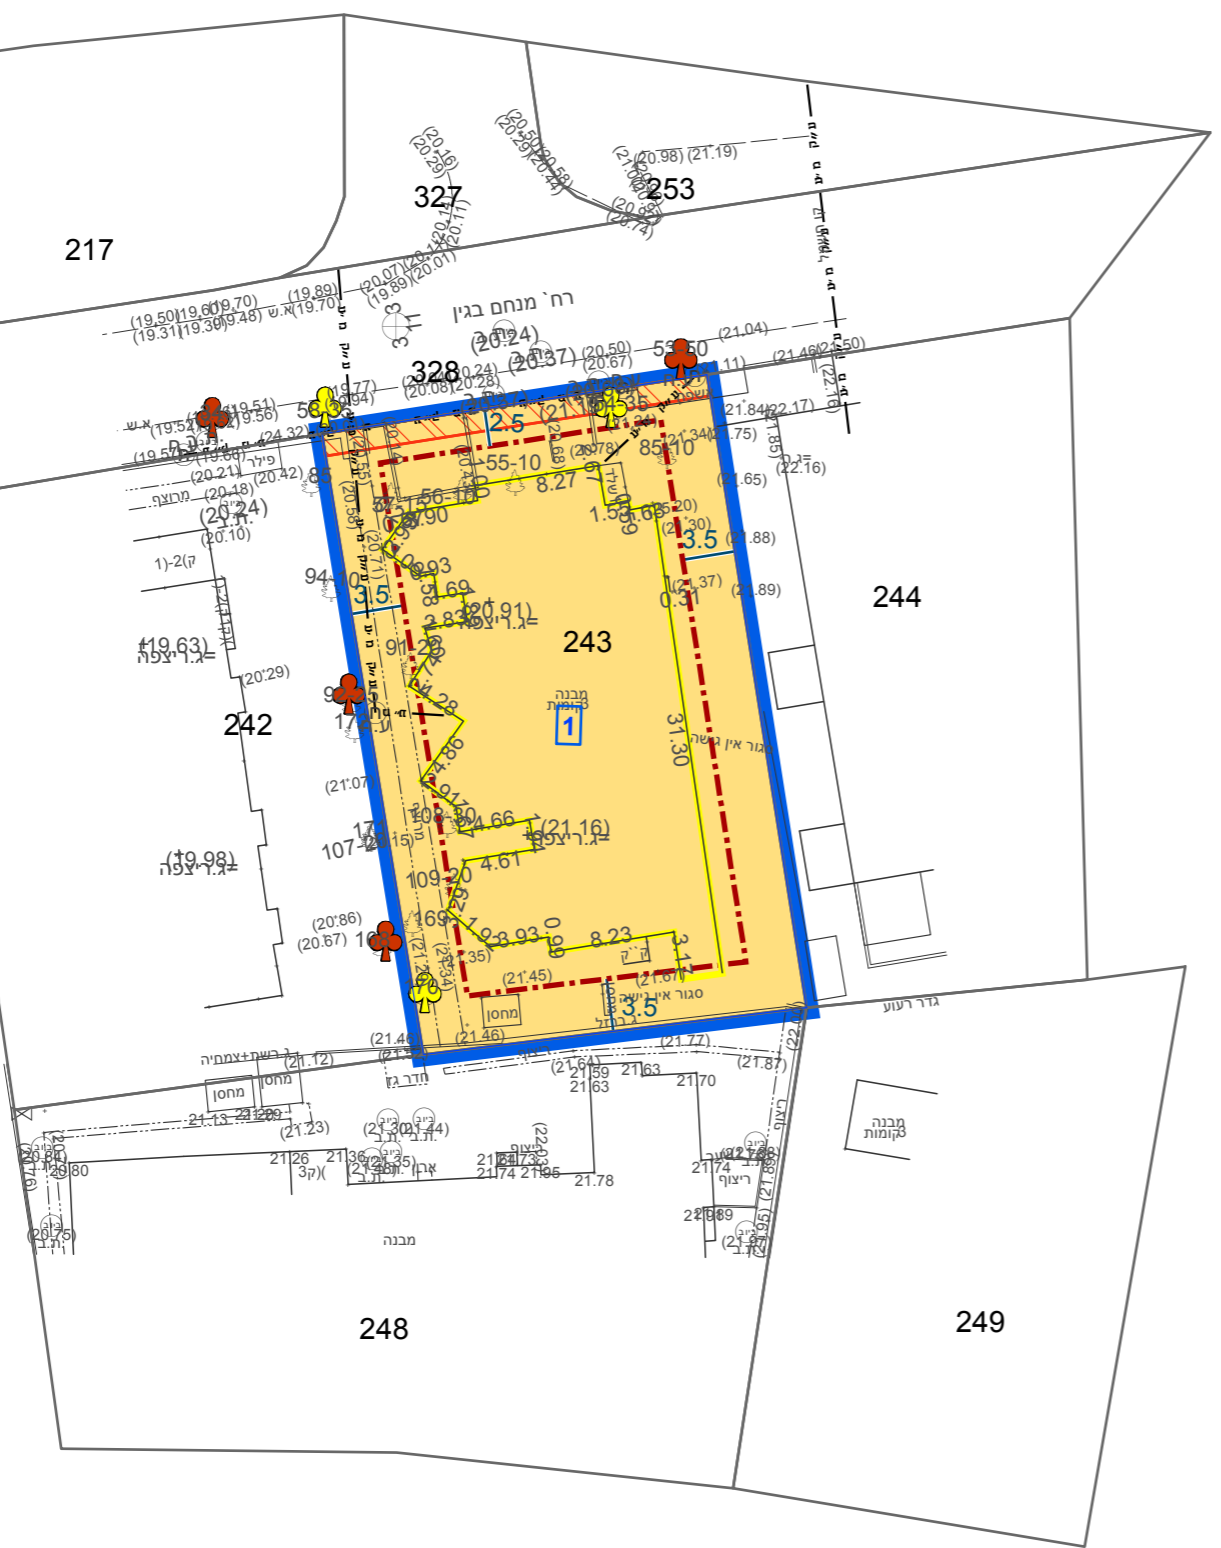

183850

183900

23.2 מ"ס

מקרא

תא שטח ומספרו	1	גבול התכנית	גוש 1234 ומספרו
מספר הדרך	2	גבול גוש ומספרו	5
קווי בנין	3	גבול חלקה ומספרה	
רחב הדרך	4		

- מגורים
- זיקת-הנאה למעבר רגלי
- קו-בנין
- להריסה
- מידות
- עץ/עצים לשימור
- עץ/עצים לכריתה

666650

666600

אישורים בתכנית מס' 501-1192400

הריני מצהיר בזאת כי המפה הטופוגרפית/המצבית המהווה רקע לתכנית זו, נערכה על ידי ביום 08.01.2023 והיא הוכנה לפי הוראות נוהל מב"ת ובהתאם להוראות החוק ולתקנות המודדים שבתוקף. דיוק הקו הכחול והקדסטר: מדידה גרפית

משה יוסקוביץ	1508
שם המודד	מספר רישיון
חתימה	תאריך

חוק התכנון והבניה, התשכ"ה - 1965
תכנית מתאר מקומית

מס' 501-1192400

שינויים ותוספות להקמת בנין חדש
רח' בגין 10

תשריט מצב מוצע גיליון 1 מתוך 1

מחוז	תל-אביב
מרחב תכנון מקומי	בני ברק
רשות מקומית	בני ברק
ישוב	בני ברק

תכנית בסמכות	מקומית
איחוד וחלוקה	ללא איחוד וחלוקה
היתרים או הרשאות	תכנית שמכוחה ניתן להוציא היתרים או הרשאות

מונה תדפיס התשריט	3
מועד הפקדה	12/07/2023
שטח התכנית	1.079 דונם קנה מידה 1:500

שמות*

מגיש תכנית	אלתר בוקסר תאגיד
עורך ראשי	יצחק יוסף זילברברג תאגיד IZ אדריכלות
יום	אלתר בוקסר תאגיד

טבלת גושים וחלקות*

מספר גוש	מספר חלק/כל הגוש	מספר חלקות בחלקות
6196	חלק 243	

* הרשימה המלאה מפורטת בהוראות התכנית / בהודעה שפורסמה בעיתונות וברשומות

תרשים התמצאות - קנ"מ 1:2500



שנת צילום אוויר: 2019

מספר תכנית: 501-1192400, מספר גירסת תשריט: 3