


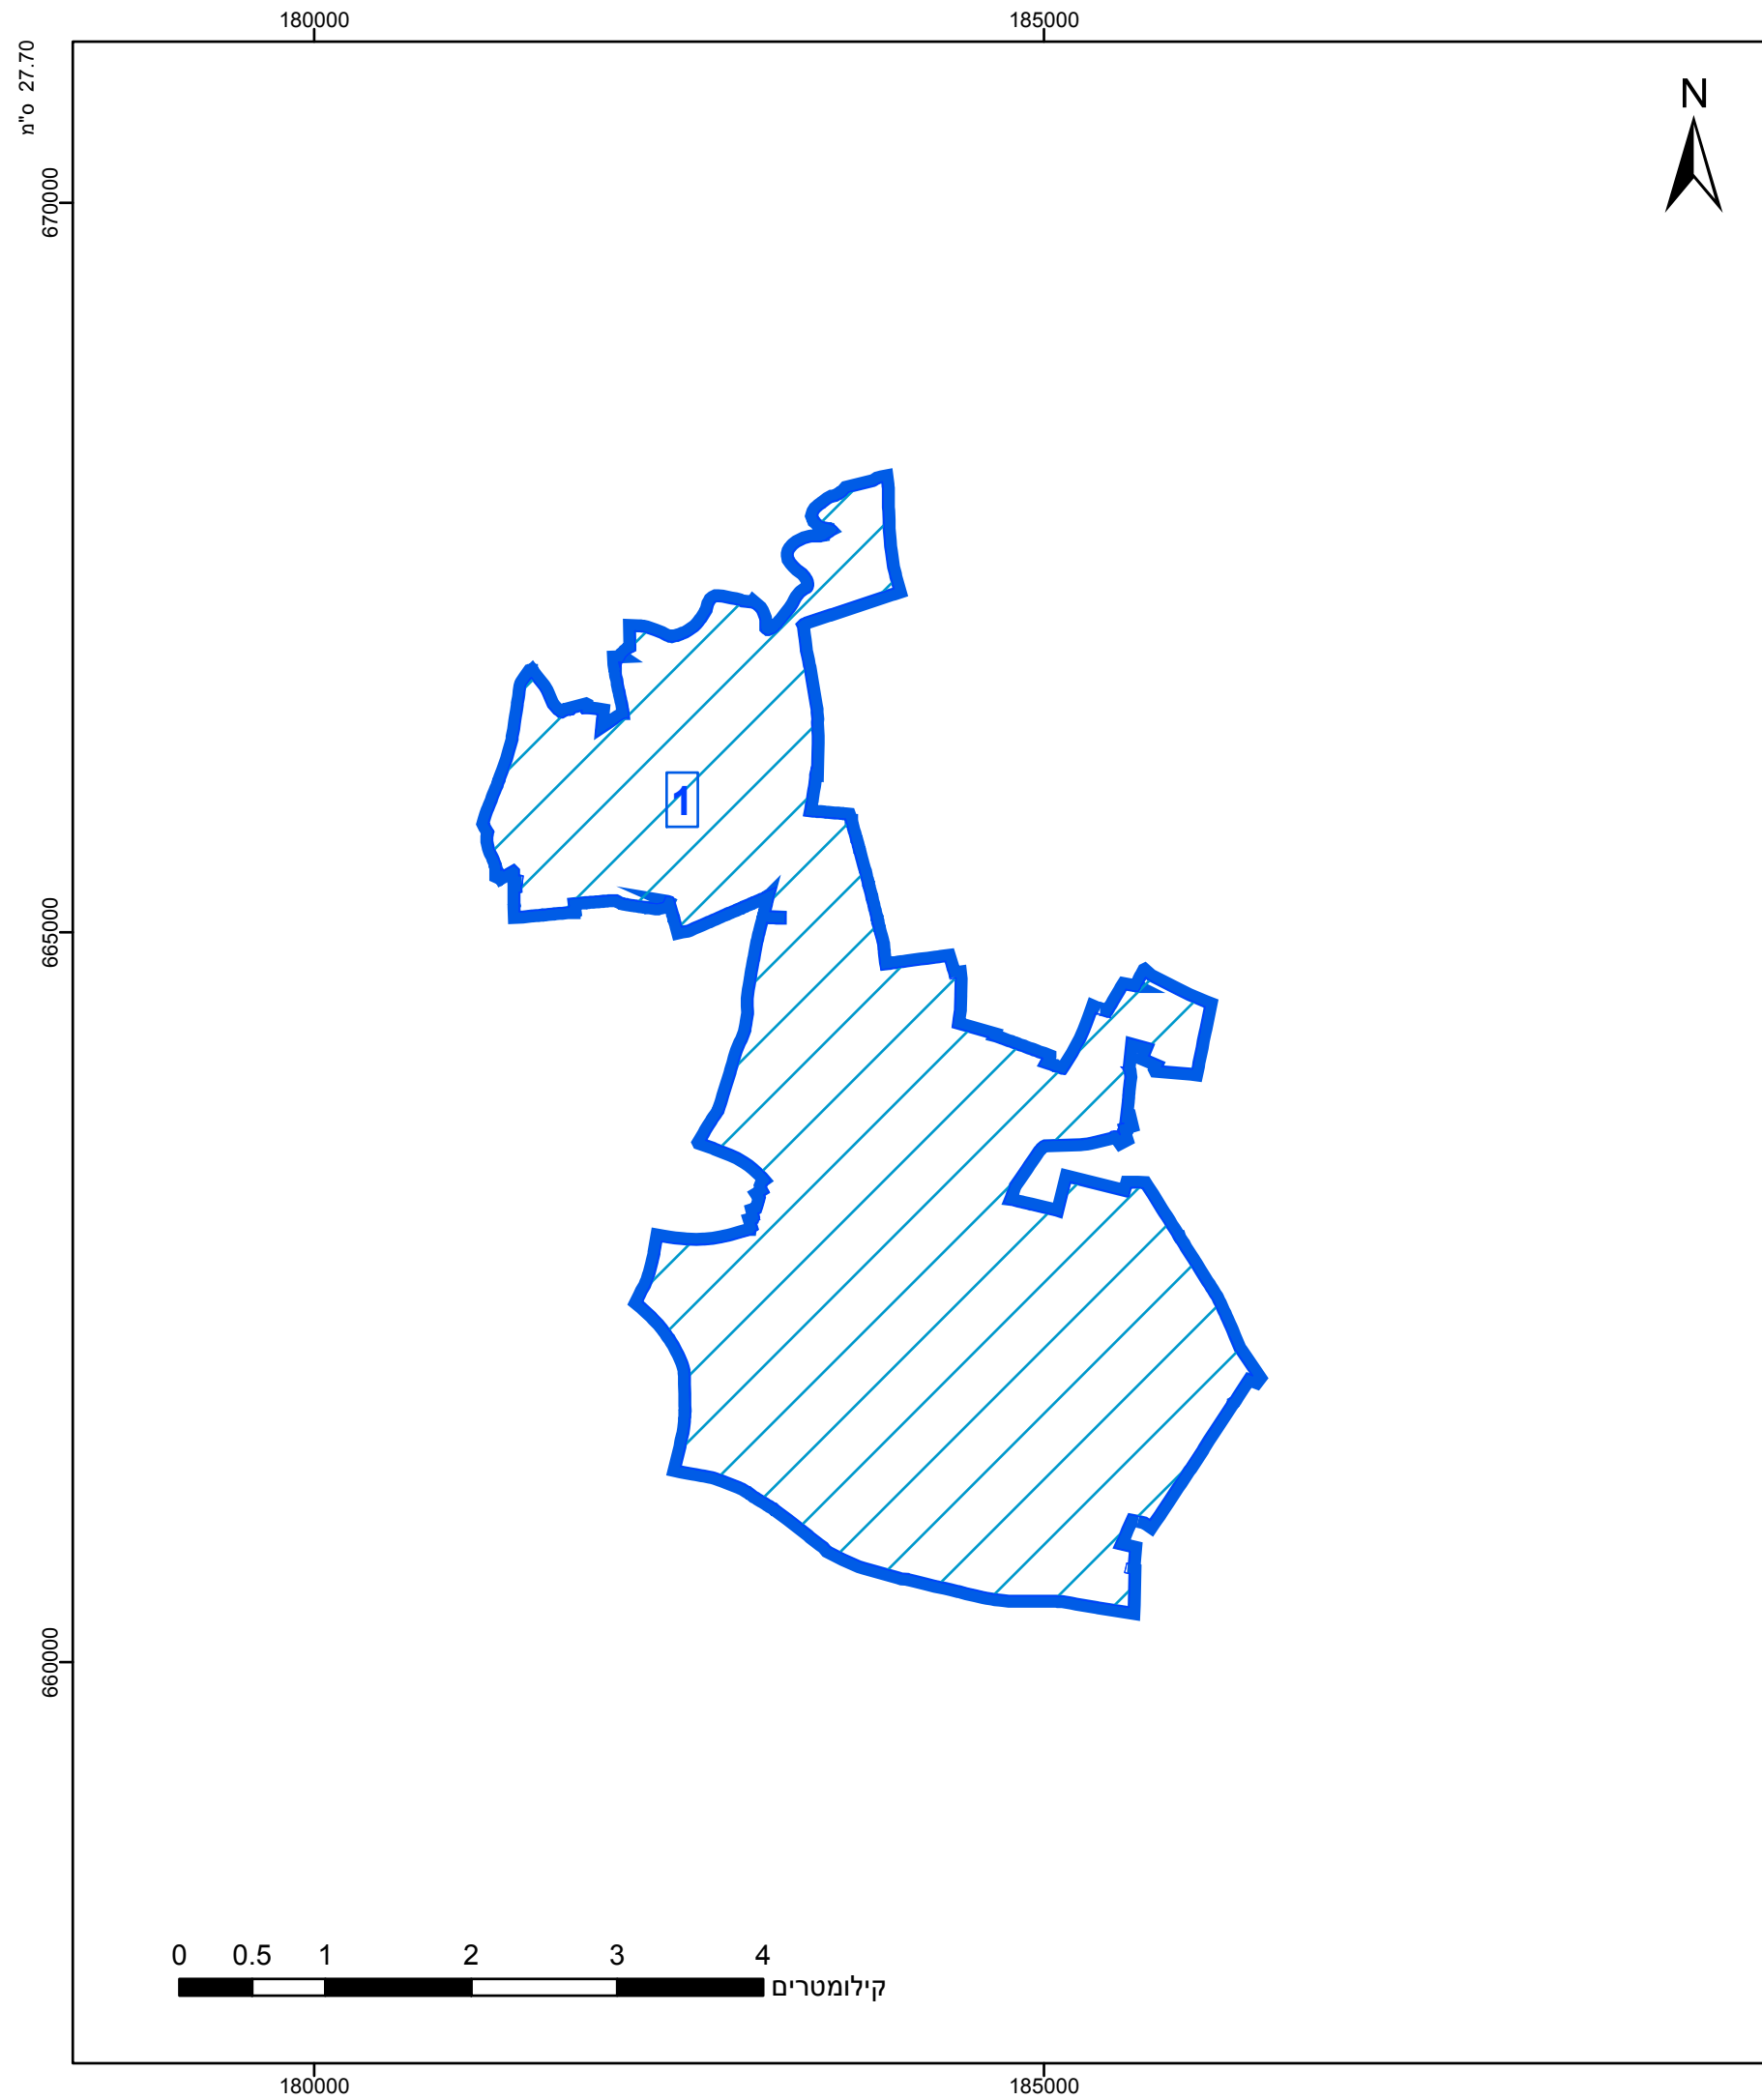

חוק התכנון והבניה, התשכ"ה - 1965 תכנית מתאר מקומית		
מס' 506-1085653		
רג/מק/ג/340 - תכנית העוגנים, רמת גן		
תשריט מצב מוצע		
גיליון 1 מתוך 1		
תל-אביב	מרחב תכנון מקומי	מחוז
רמת גן	רשות מקומית	רמת גן
רמת גן	ישוב	רמת גן
מקומית	תכנית בסמכות	איוחוד וחלוקה
ללא איוחוד וחלוקה	היתרים או הרשאות	מונה תדפיס התשריט
תכנית שמכוחה ניתן להוציא היתרים או הרשאות	מועד הפקה	10:00
9	שטח התכנית	16393.31 דונם
1:50000	קנה מידה	16393.31
שמות*		
ועדה מקומית תאגיד: רמת גן	מגיש תכנית	עורך ראשי
רשות עיריית שרת תאגיד: פורום שרת 99 בע"מ		יחס
ועדה מקומית תאגיד: רמת גן		

