



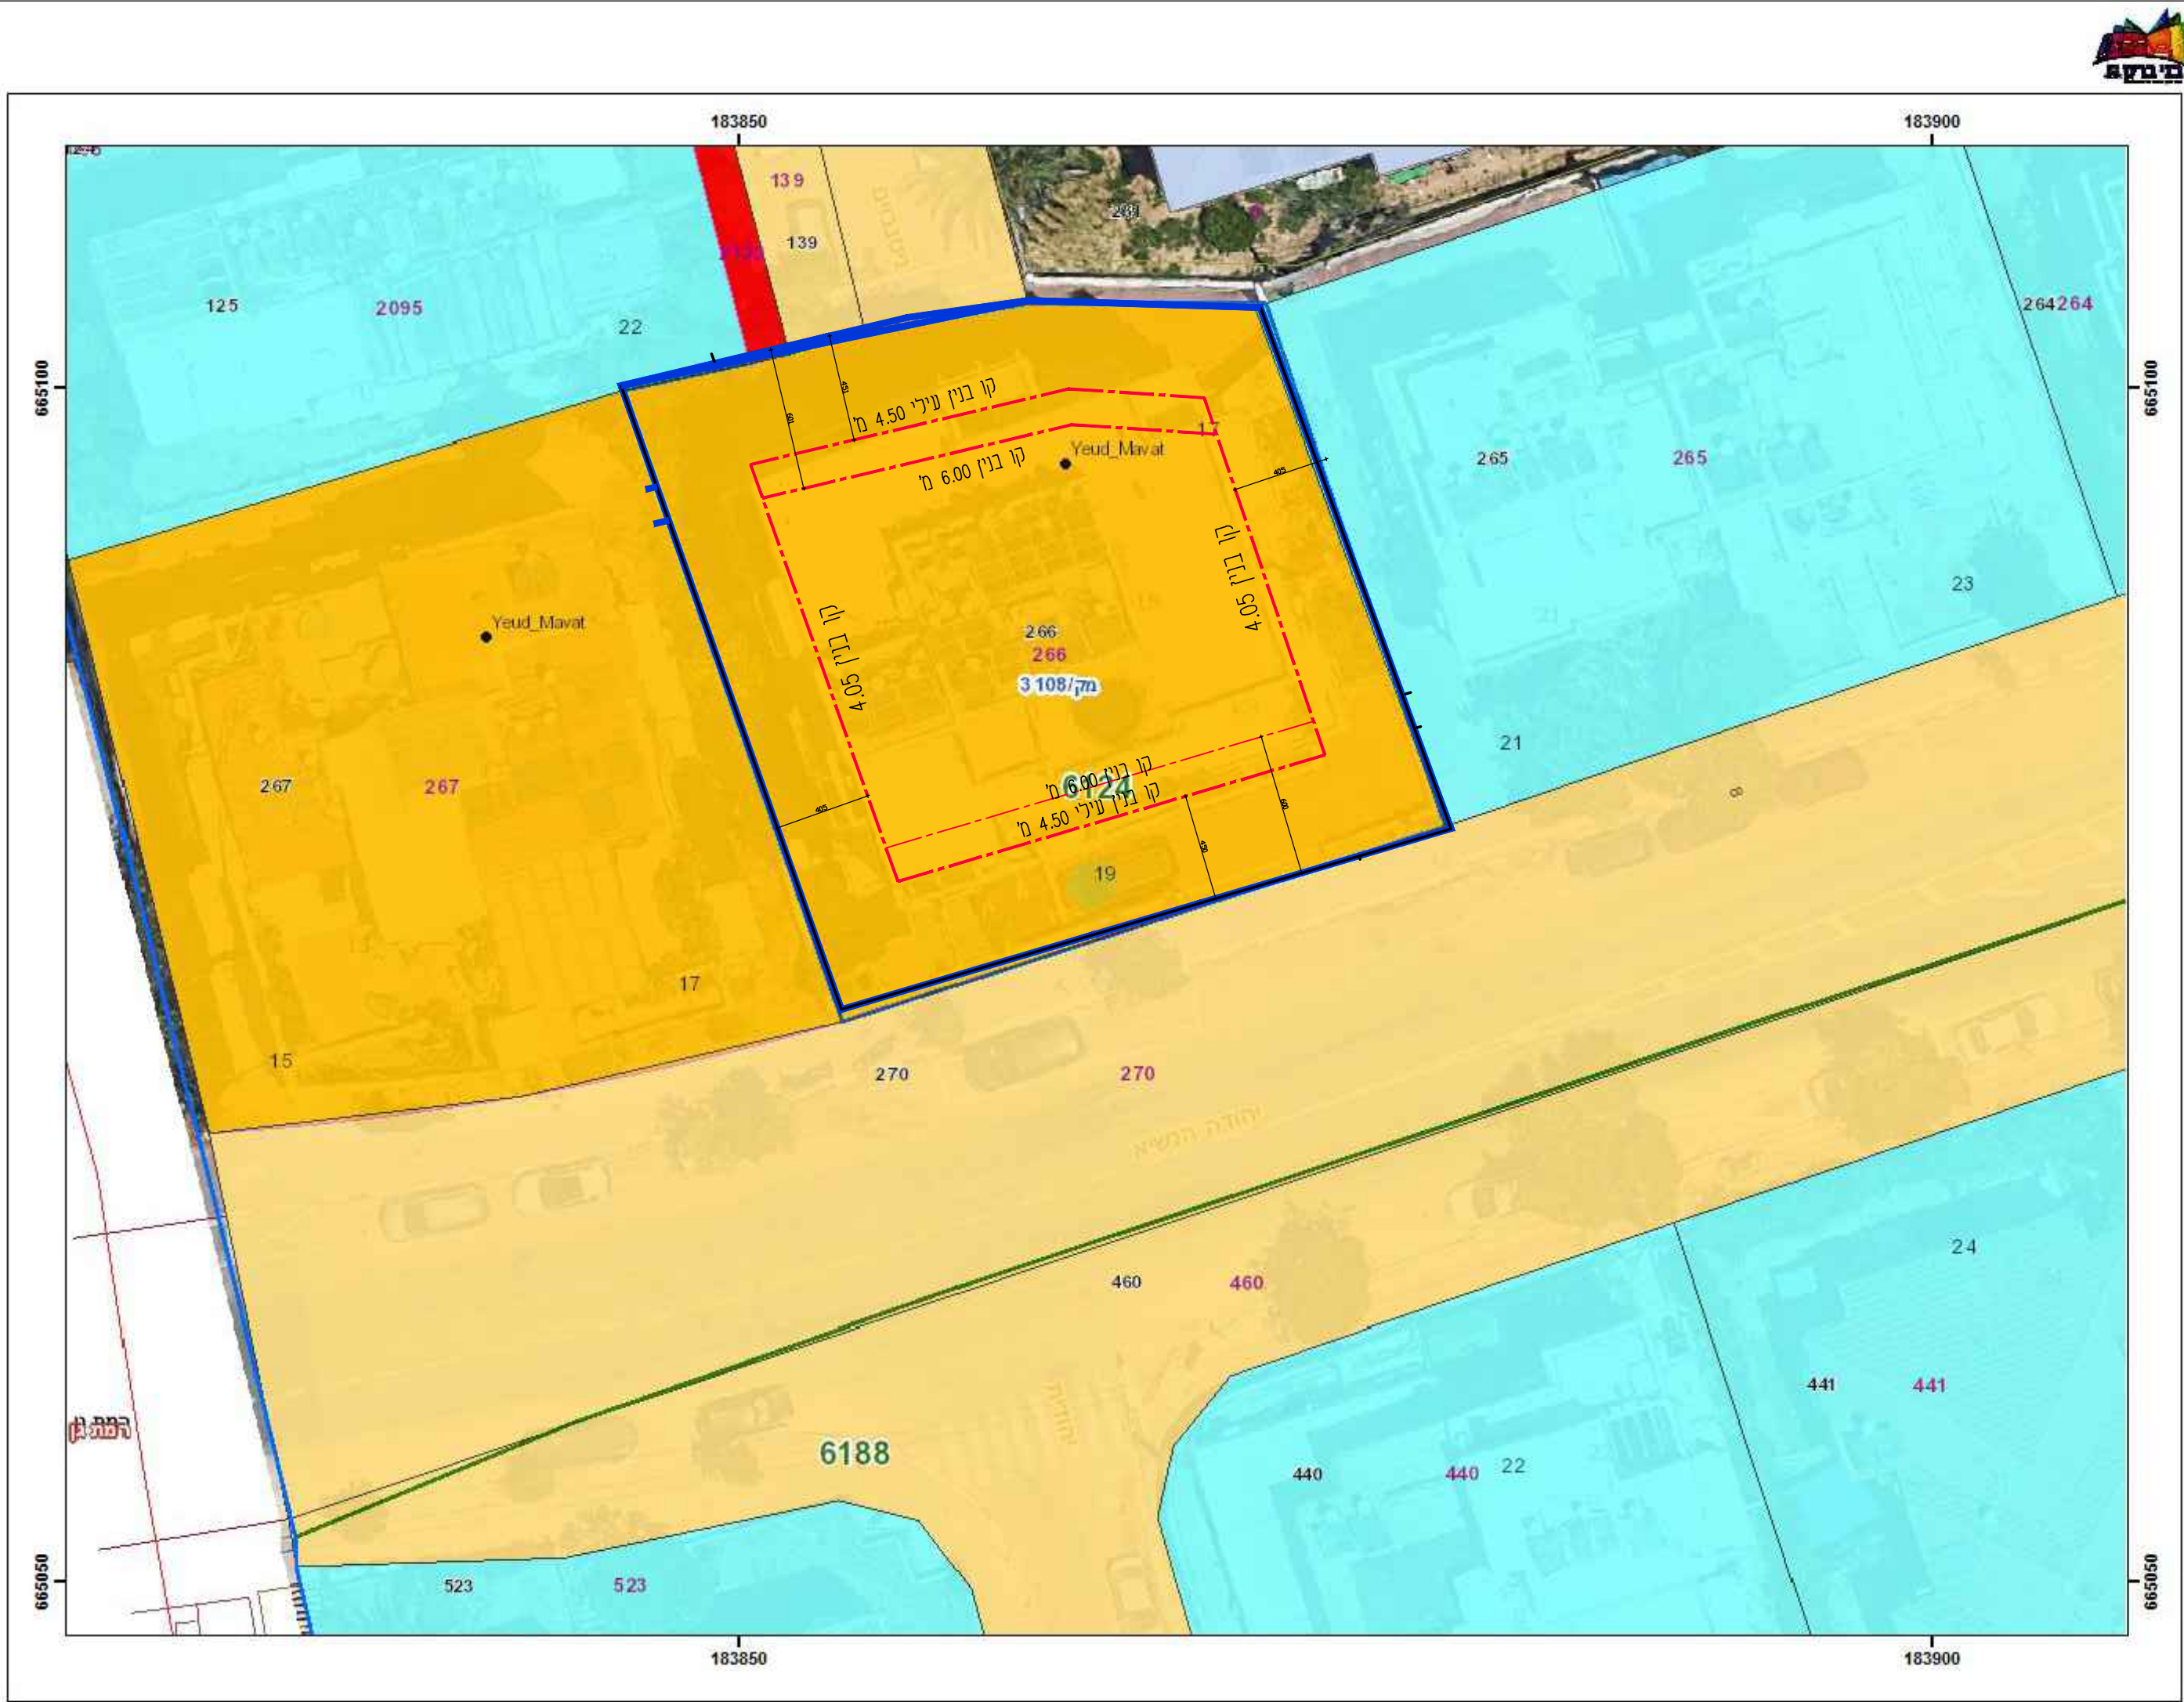

May 14, 2023 קנה מידה : 1:250

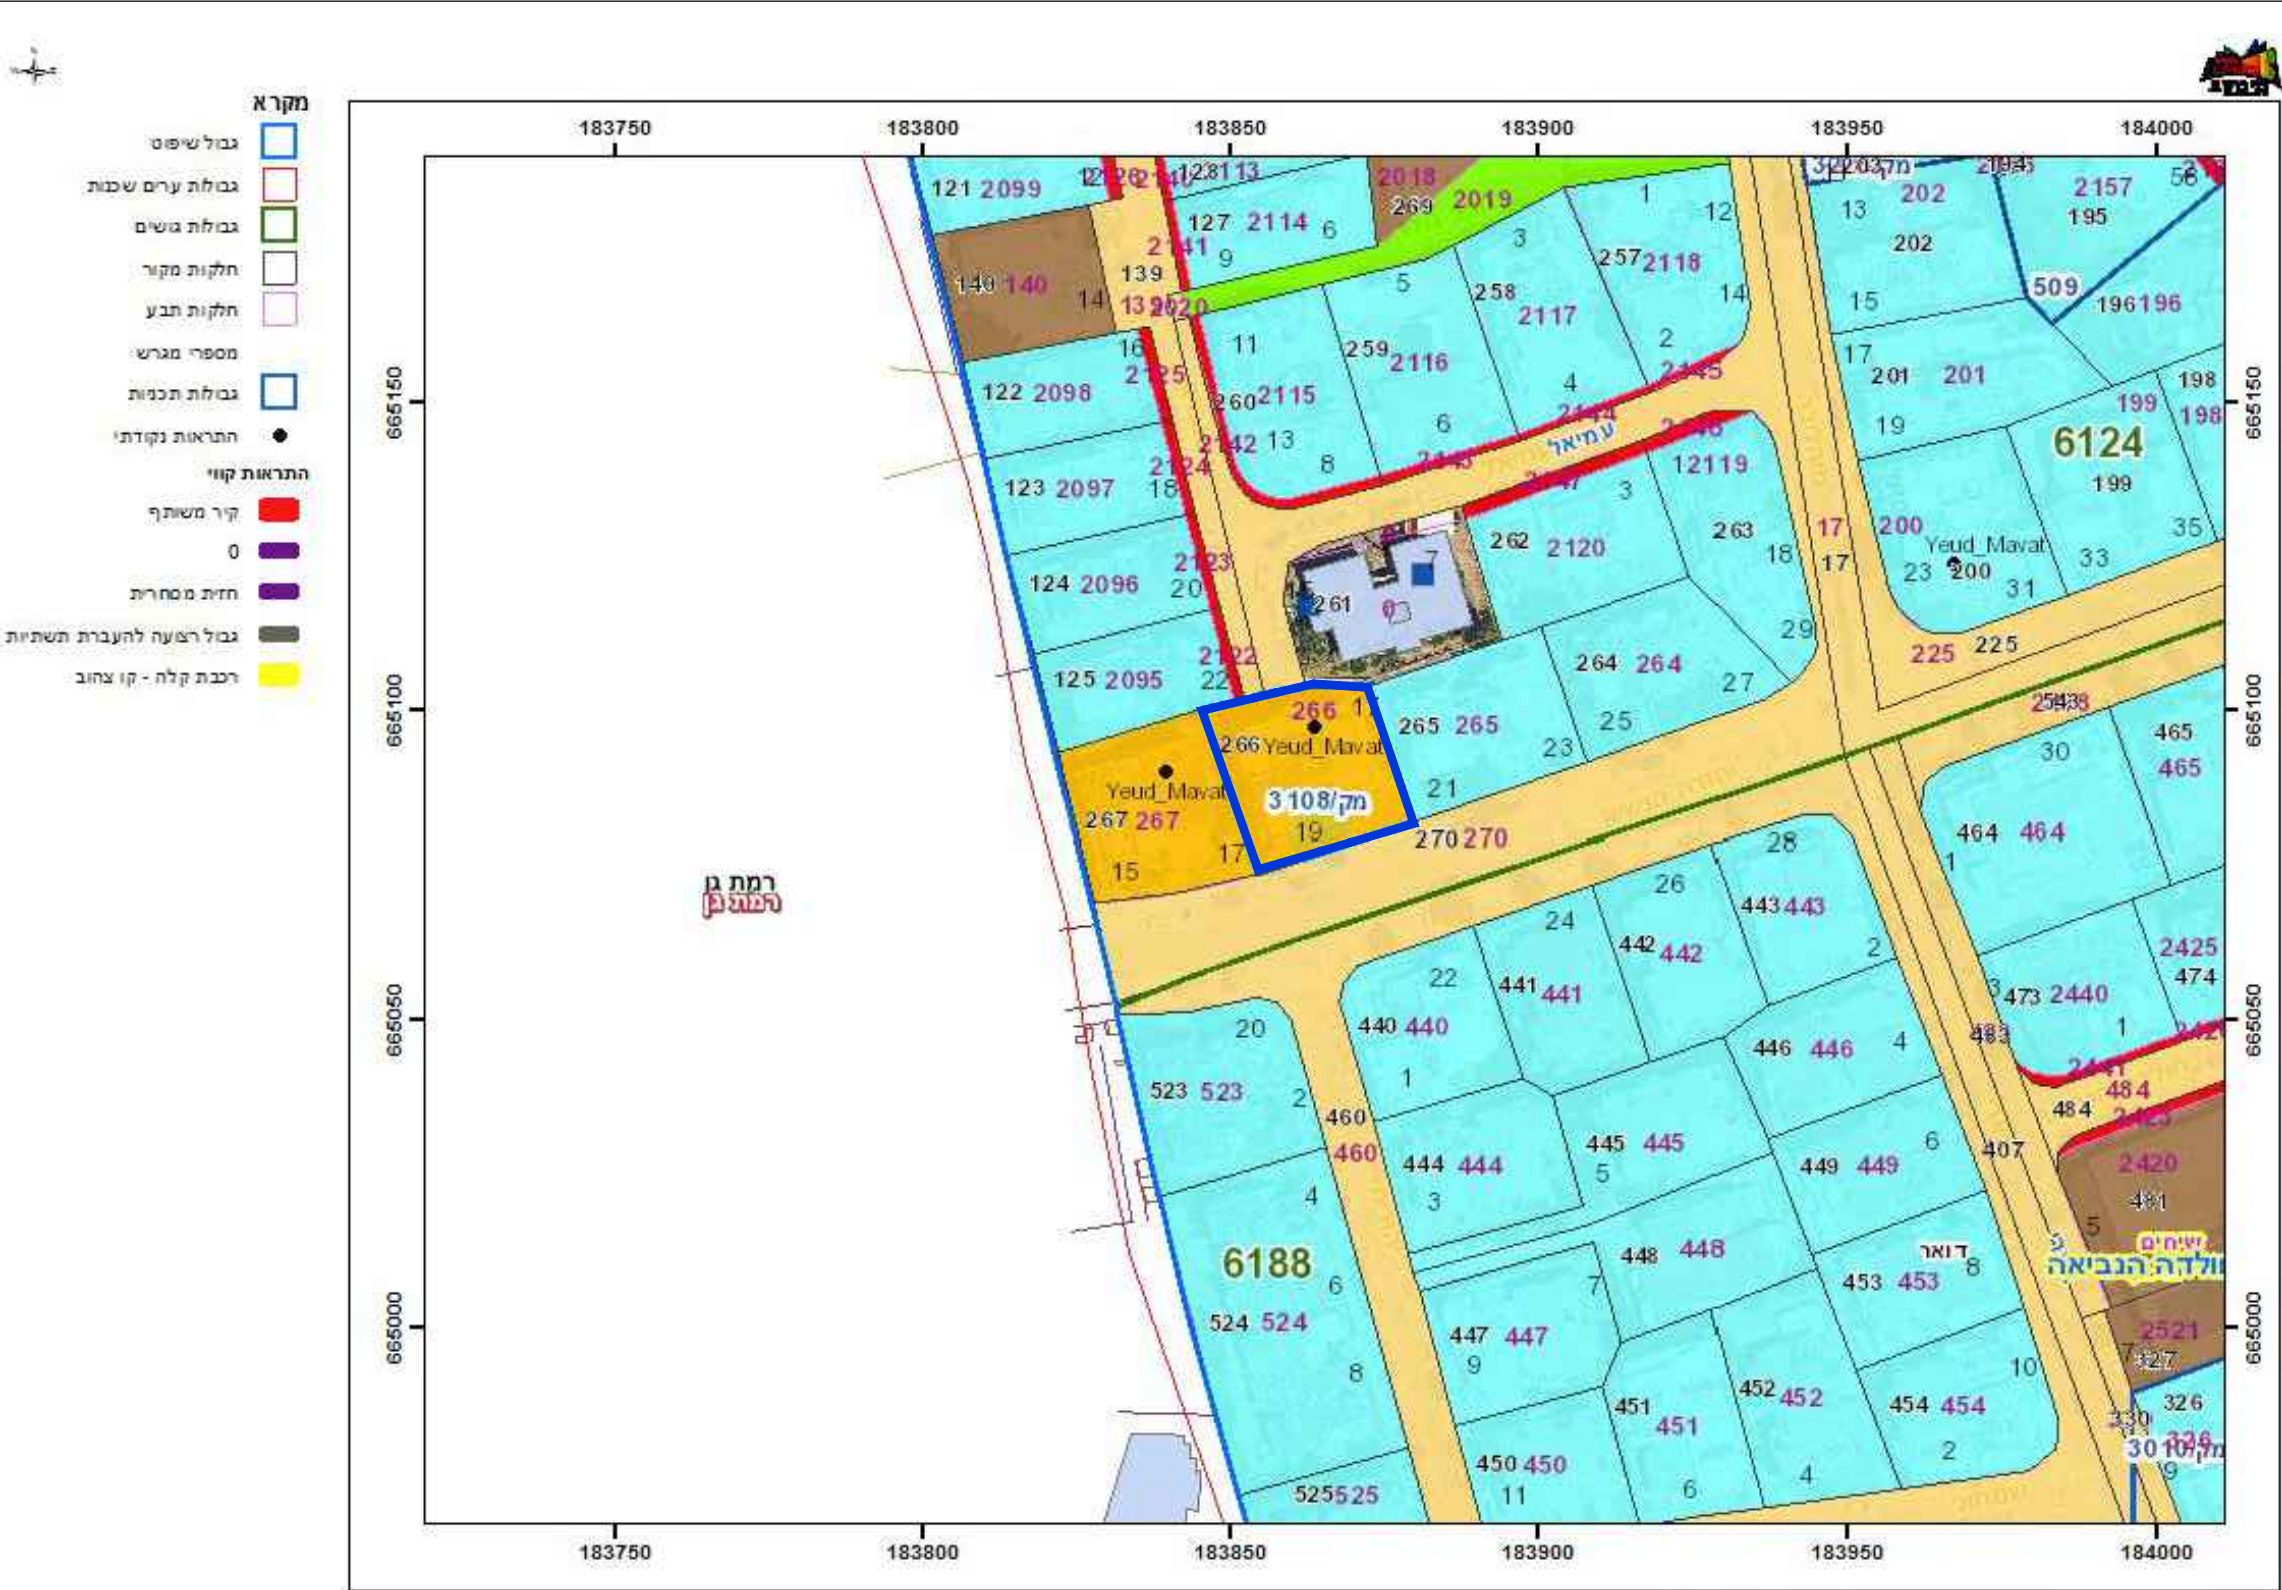

May 14, 2023 קנה מידה : 1:1,250

תכנית מס' 501-1221365 שטחים ברח' יהודה הנשיא 19			
הרחבת יחיד קיימות ושטחים בקי בנין ברח' יהודה הנשיא 19			
מצב מאושר			
סוג התכנית:		תכנית מפורמת	
סמכות ראשית:		ועדה מקומית	
היתרים או הרשאות:		תכנית ענתי מכוחה להוציא היתרים	
מחוז:		תל אביב	
מרחב תכנון מקומי:		בני ברק	
רשות מקומית:		בני ברק	
ישוב:		בני ברק	
שטח התכנית:		714 מ"ר	
קנה מידה:		1:250	
גושים וחלקות בתכנית:			
גוש	סוג הגוש	חלקות בשלמותן	חלקי חלקות
6124		266	
שלשפקדה מהדורה: 1 תאריך: 2023			
חותמת מוסד התכנון:			
שמות וחתומות:			
יועץ התכנית	שם: פרקש ישראל בשם דיירי הבנין		
	כתובת: יהודה הנשיא 19		
	מלפון: 03-6180587	נייד: 054-4900609	
מנכ"ל התכנית	שם: פרקש ישראל בשם דיירי הבנין		
	כתובת: יהודה הנשיא 19		
	מלפון: 03-6180587	נייד: 054-4900609	
בוגל החכמות בקרקע	שם: פרקש ישראל בשם דיירי הבנין		
	כתובת: יהודה הנשיא 19		
	מלפון: 03-6180587	נייד: 054-4900609	
עורך התכנית	שם: זילברברג יצחק		
	כתובת: הרב מימון 25 בני ברק		
	מלפון: 03-9255921	נייד: 053-3113003	