


27.70° ש"מ

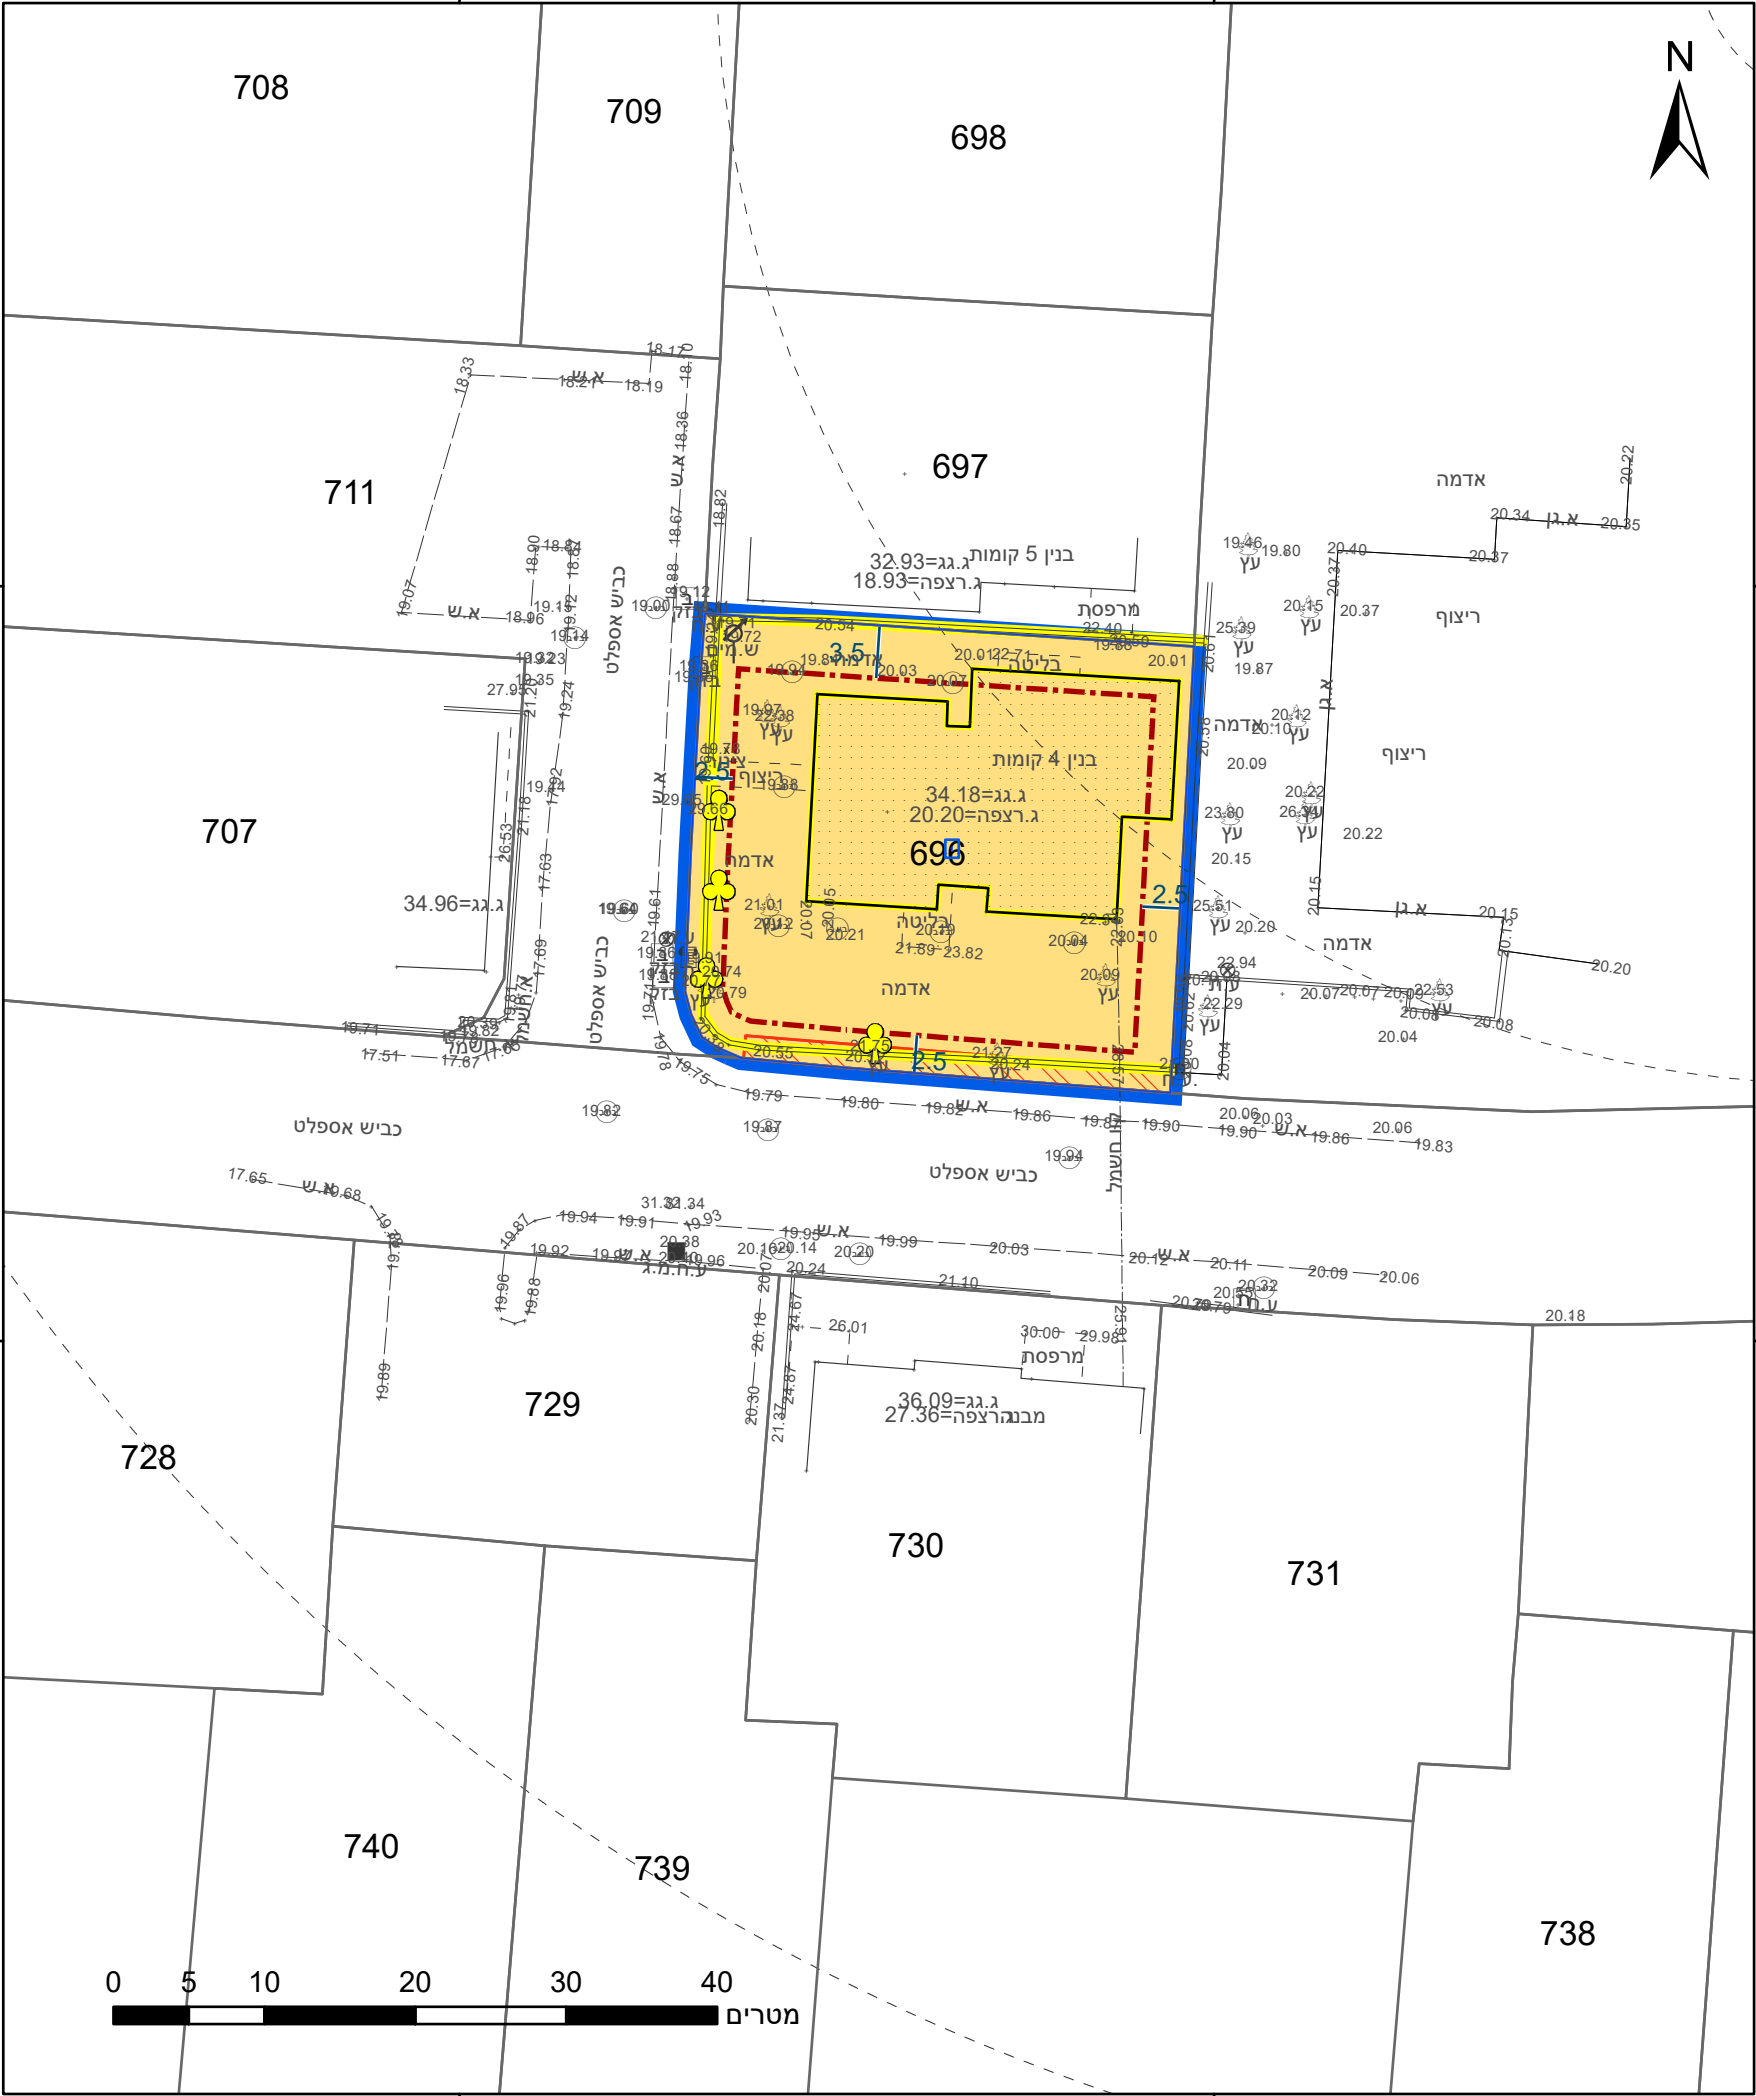

23.2° ש"מ

מקרא

גבול התכנית

גוש 1234

גבול גוש ומספרו

5

תא שטח ומספרו

1

מספר הדרך

2

קווי בנין

3

רחב הדרך

4

מגורים

זכות מעבר למעבר רגלי

קו-בנין

להריסה

מידות

עץ/עצים לכריתה

מחוז

תל-אביב

מרחב תכנון מקומי

בני ברק

רשות מקומית

בני ברק

ישוב

בני ברק

אישורים בתכנית מס' 501-1207489

הריני מצהיר בזאת כי המפה הטופוגרפית/המצבית המהווה רקע לתכנית זו, נערכה על ידי ביום 08-01-23 והיא הוכנה לפי הוראות נוהל מבא"ת ובהתאם להוראות החוק ולתקנות המודדים שבתוקף. דיוק הקו הכחול והקדסטר: מדידה גרפית

אליאס ח'ורי

שם המודד

773

מספר רשיון

תאריך

חתימה

2019

חוק התכנון והבניה, התשכ"ה - 1965

תכנית מתאר מקומית

מס' 501-1207489

שינויים ותוספות להקמת בניין חדש

ברח' מצליח 2

תשריט מצב מוצע הגדלה - גיליון 1 מתוך 1

מחוז

תל-אביב

מרחב תכנון מקומי

בני ברק

רשות מקומית

בני ברק

ישוב

בני ברק

תכנית בסמכות

מקומית

איחוד וחלוקה

ללא איחוד וחלוקה

היתרים או הרשאות

תכנית שמכוחה ניתן להוציא היתרים או הרשאות

מונה תדפיס התשריט

5

מועד הפקה

21/05/2024

23:34

שטח התכנית

0.957 דונם

קנה מידה

1:500

שמות*

מגיש תכנית

עורך ראשי

יזם

אהרון ברוכים

תאגיד: אביגור פרויקט מצליח בע"מ

יצחק יוסף זילברברג

תאגיד: Z אדריכלות

אהרון ברוכים

תאגיד: אביגור פרויקט מצליח בע"מ

טבלת גושים וחלקות*			
מספר גוש	חלק/כל הגוש	מספרי חלקות בשלמותן	מספרי חלקות בחלקיותן
6195	חלק	696	

הרשימה המלאה מפורטת בהוראות התכנית / בהודעה שפורסמה בעיתונות וברשומות

תרשים התמצאות - קנ"מ 1:2500

שנת צילום אוויר: 2019

מספר תכנית: 501-1207489, מספר גירסת תשריט: 5