

27.70° ש"מ

184075

184100



665225



665200

665175

184075

184100

23.2° ש"מ

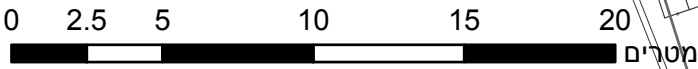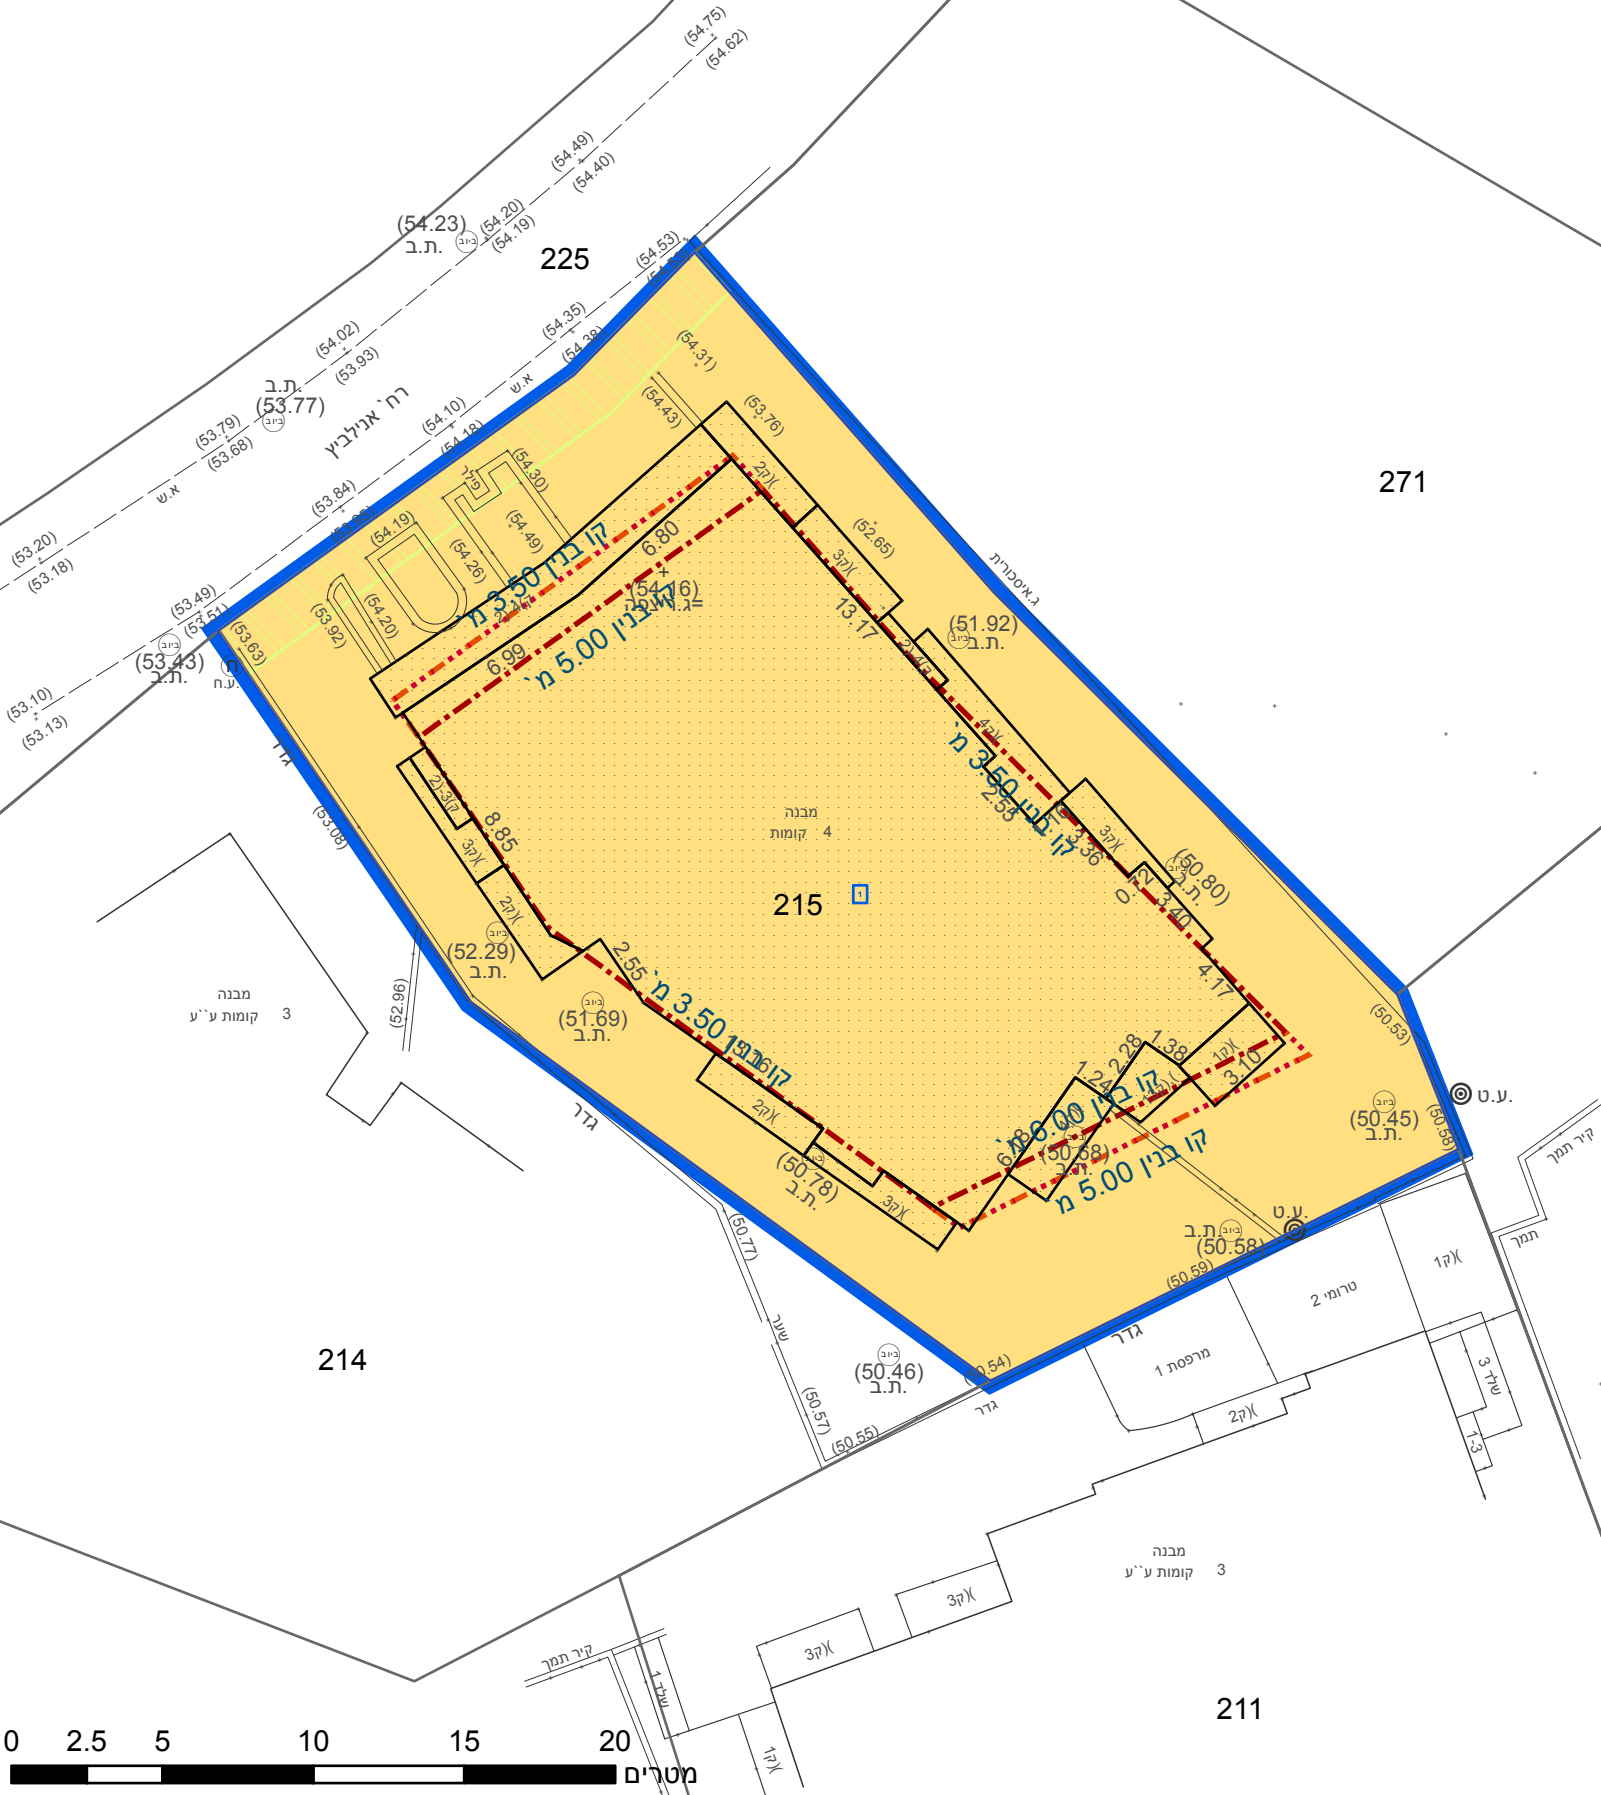

מקרא

גבול התכנית	גוש 1234
גבול גוש ומספרו	5
גבול חלקה ומספרה	
תא שטח ומספרו	1
מספר הדרך	1
קווי בנין	2, 3, 4
רוחב הדרך	3

- מגורים
- זיקת הנאה למעבר רגלי
- קו-בנין
- קו בנין עילי

אישורים בתכנית מס' 501-0982553

הריני מצהיר בזאת כי המפה הטופוגרפית/המצבית המהווה רקע לתכנית זו, נערכה על ידי ביום 29.10.2021 והיא הוכנה לפי הוראות נוהל מבא"ת ובהתאם להוראות החוק ולתקנות המודדים שבתוקף. דיוק הקו הכחול והקדסטר: מדידה גרפית	משה יוסקוביץ
שם המודד	שם המודד
מספר רשיון	1508
תאריך	תאריך

חוק התכנון והבניה, התשכ"ה - 1965
תכנית מתאר מקומית

מס' 501-0982553

תוספת דירת גג ושטחים בבניין קיים
ברחוב אנילביץ 72

תשריט מצב מוצע		גיליון 1	מתוך 1
מחוז	תל-אביב		
מרחב תכנון מקומי	בני ברק		
רשות מקומית	בני ברק		
ישוב	בני ברק		
תכנית בסמכות	מקומית		
איחוד וחלוקה	ללא איחוד וחלוקה		
היתרים או הרשאות	תכנית שמכוחה ניתן להוציא היתרים או הרשאות		
מונה תדפיס התשריט	5		
מועד הפקדה	04/04/2024	12:57	
שטח התכנית	0.765 דונם	קנה מידה	1:250
שמות*			
מגיש תכנית	אריאלה גבע תאגיד		
עורך ראשי	נועה ליב תאגיד אבני ברק אדריכלות ותכנון		
יזם	אריאלה גבע תאגיד		

טבלת גושים וחלקות*

מספר גוש	חלק/ כל הגוש	מספרי חלקות בשלמותן	מספרי חלקות בחלקיותן
6124	חלק	215	214

* הרשימה המלאה מפורטת בהוראות התכנית / בהודעה שפורסמה בעיתונות וברשומות

תרשים התמצאות - קנ"מ 1:1250



שנת צילום אוויר: 2019

מספר תכנית: 501-0982553, מספר גירסת תשריט: 5