


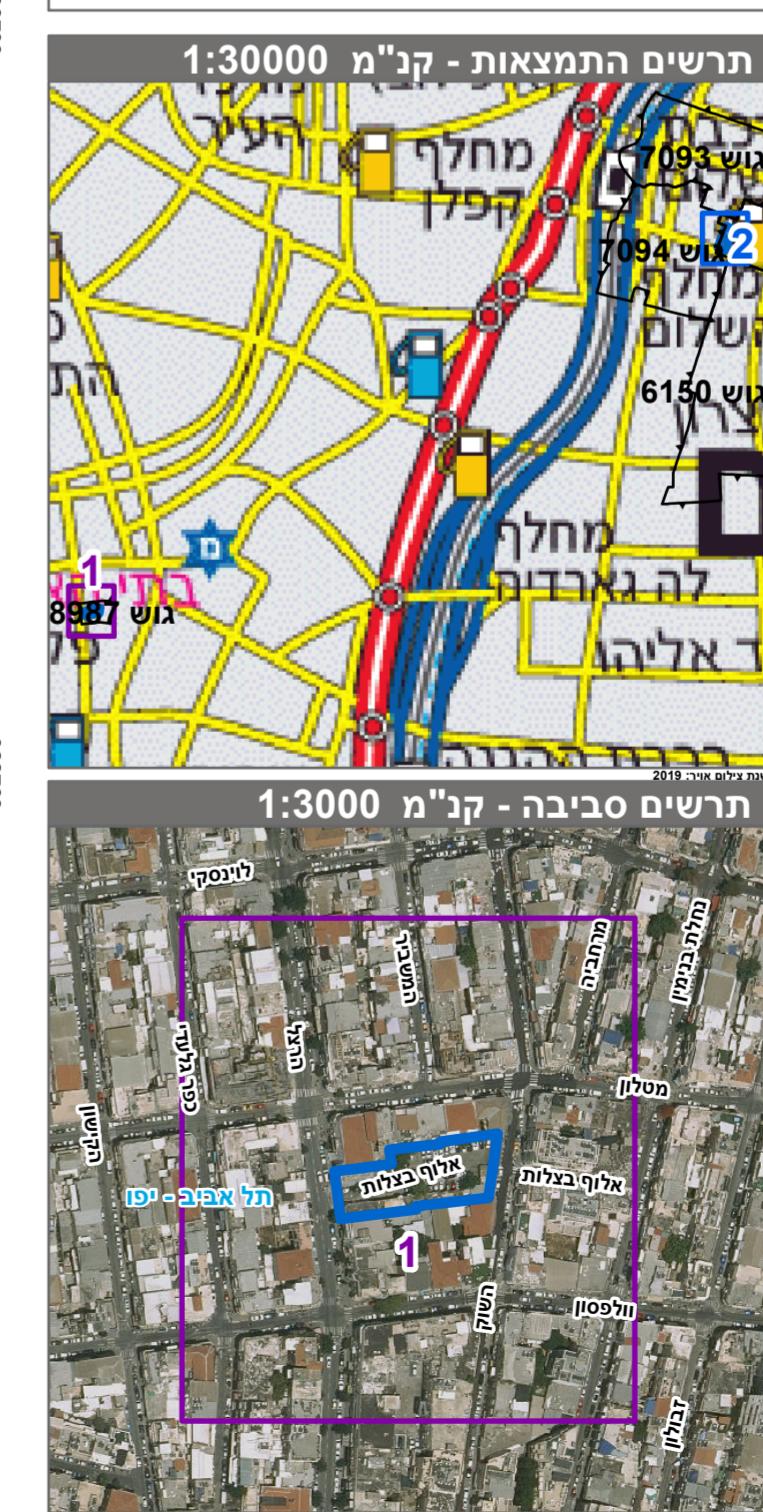

חוק התקנון והבנייה, התשכ"ה - 1965	
תקנית מתאר מקומית	
מס' 507-1088558	תא/מק/ה העברת זכויות ממוחב אלוף בצלות לתע"ש השלים
שרטוט מס' 2	גילון 1 מתוך 2
מחוז תל-אביב	מרכז תכנון מקומי תל אביב-יפו
רשות מקומית תל אביב-יפו	ישוב
תנכית בסמכות מקומית	איחוד וחולקה
היתרים או הרשותות	כנית שטח במתן להוציא יהודים או הרשות
מספר תפקה 9	מועד תdenseות התשתיות 11:32 12/11/2023
שנת התכנית 1:500	דגם 4.572 קנה מידה



שמות*	
מישת מקומית	תאגידי: הוועדה המקומית לתכנון ובניה תל אביב-יפו
עירוני א-בסדר	רכבת מסילת ירושלים לירושלים
עירוני	ועדה מקומית
יום	תאגידי: הוועדה המקומית לתכנון ובניה תל אביב-יפו

טבלת גושים וחלקות*
מספר גוש בחלוקת כל הגוש 30 2-3 8987 מספר גוש כל הגוש 21 9256

* הורישה המלאה מפורשת בחוות התכנית / בהורשה שפורסמה בהינתן נורוותה
הוינו מזכיר בDATA כי מפורשת בחוות התכנית/הנומינציה המומונה רצע לתכנון, ונערעה על ידי
בום 23.12.2021 והוא הוגב לפיו הוותק נול מגנט הלאוות חוק ותקנות
המודדים שבתקף, דיקן החק וคณะกรรม א-לאוות מלה ברמת תע"ר