



מצב מאושר

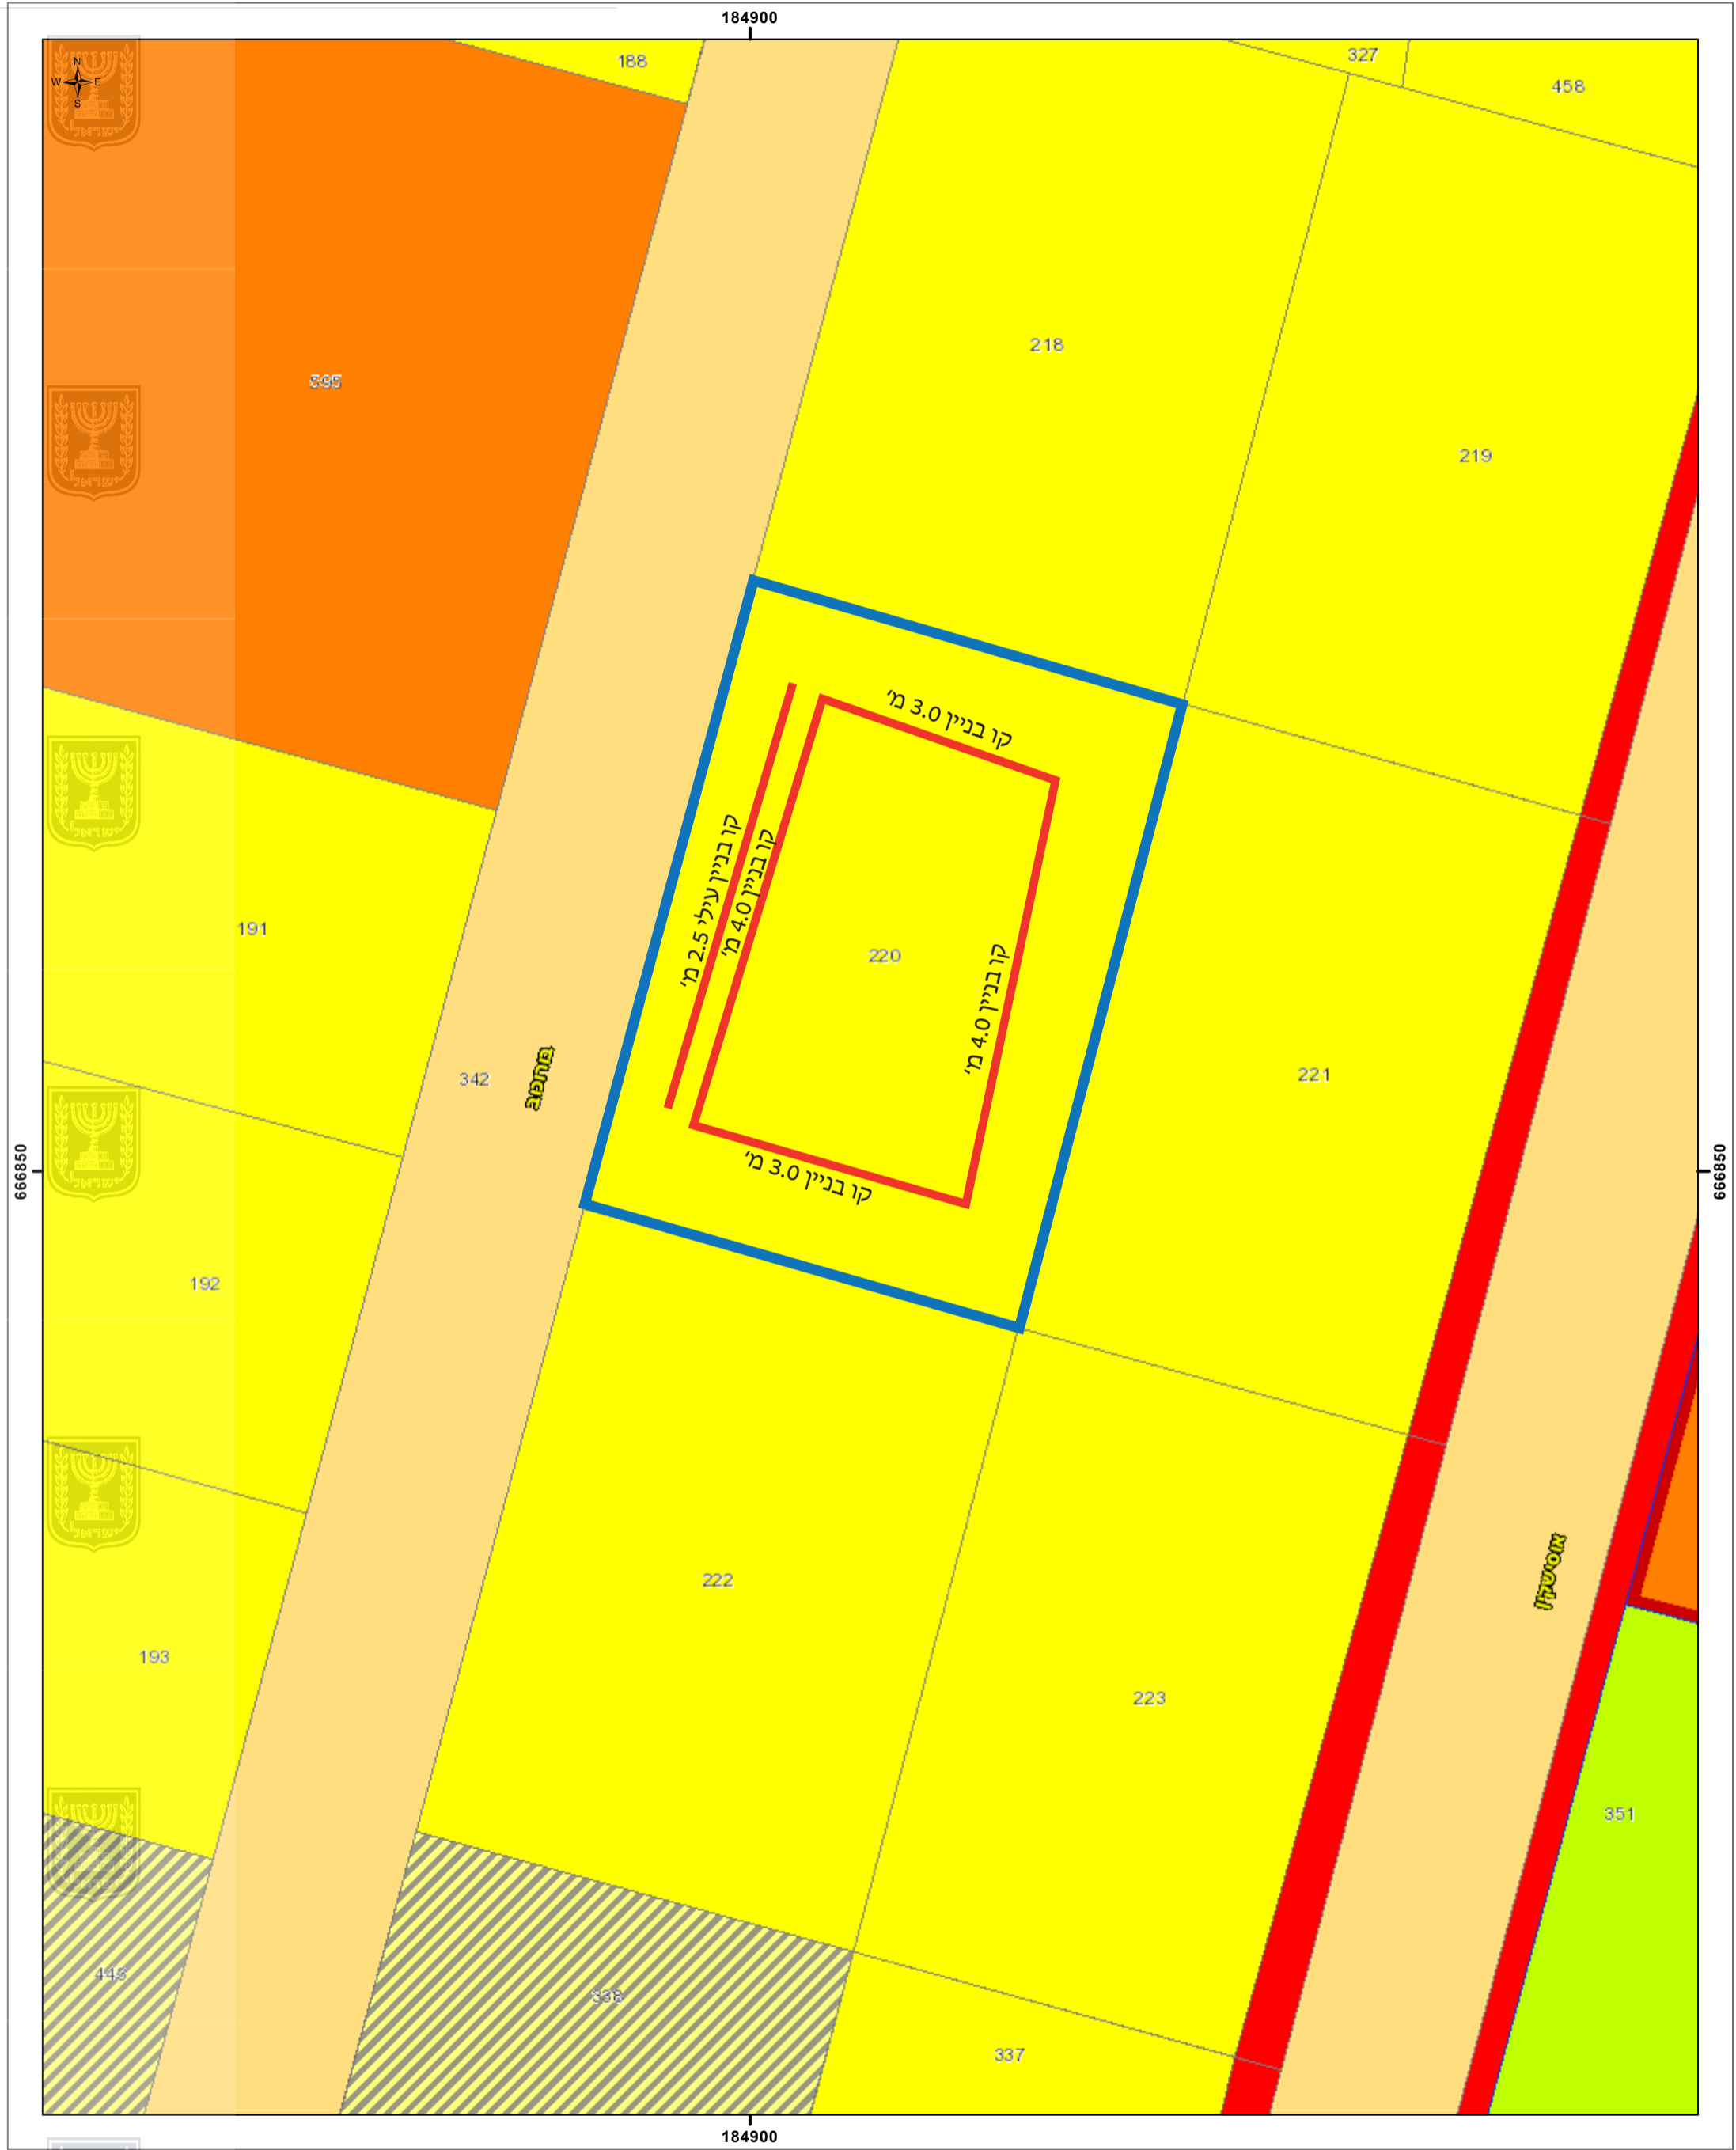

- March 23, 2022
- תחנות בריאות המשפחה
 - סניפי דואר
 - שכונות
 - יעודי קרקע
 - דרך קיימת מאושרת
 - דרך מוצעת
 - מגורים ג
 - מגורים ג.ח. מסחרית
 - יעודי מבאת
 - מגורים ג
 - מגורים ד
 - שטח ציבורי פתוח
 - מבנים ומוסדות ציבור
 - שטח ציבורי פתוח




מפת התמצאות

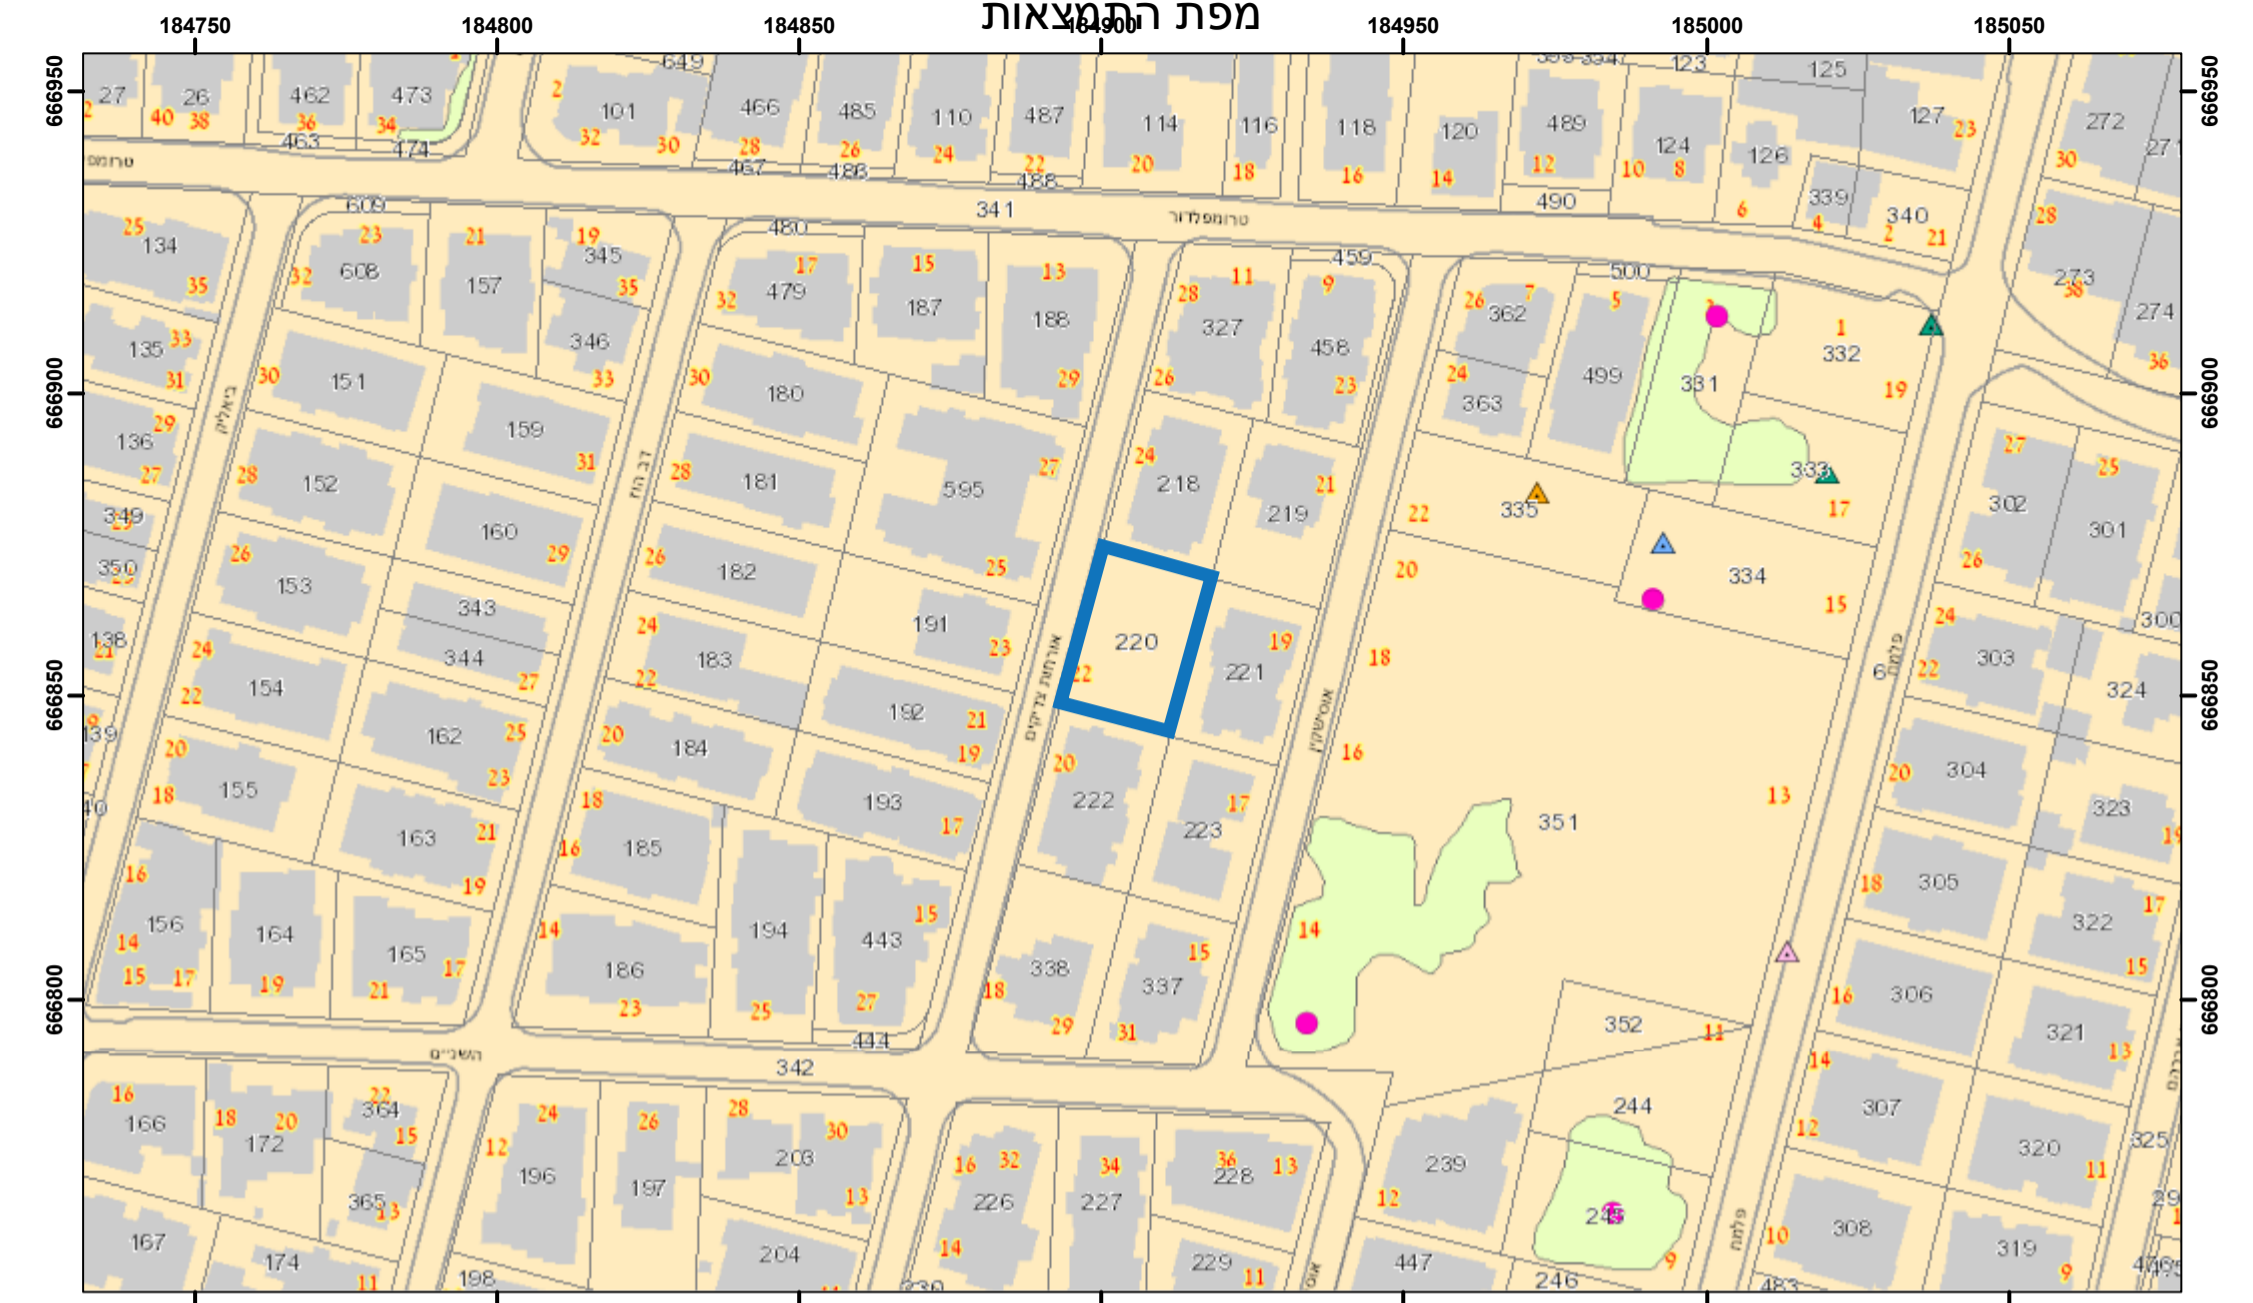


- March 23, 2022
- תחנות בריאות המשפחה
 - סניפי דואר
 - שכונות

תרשימי מדינה

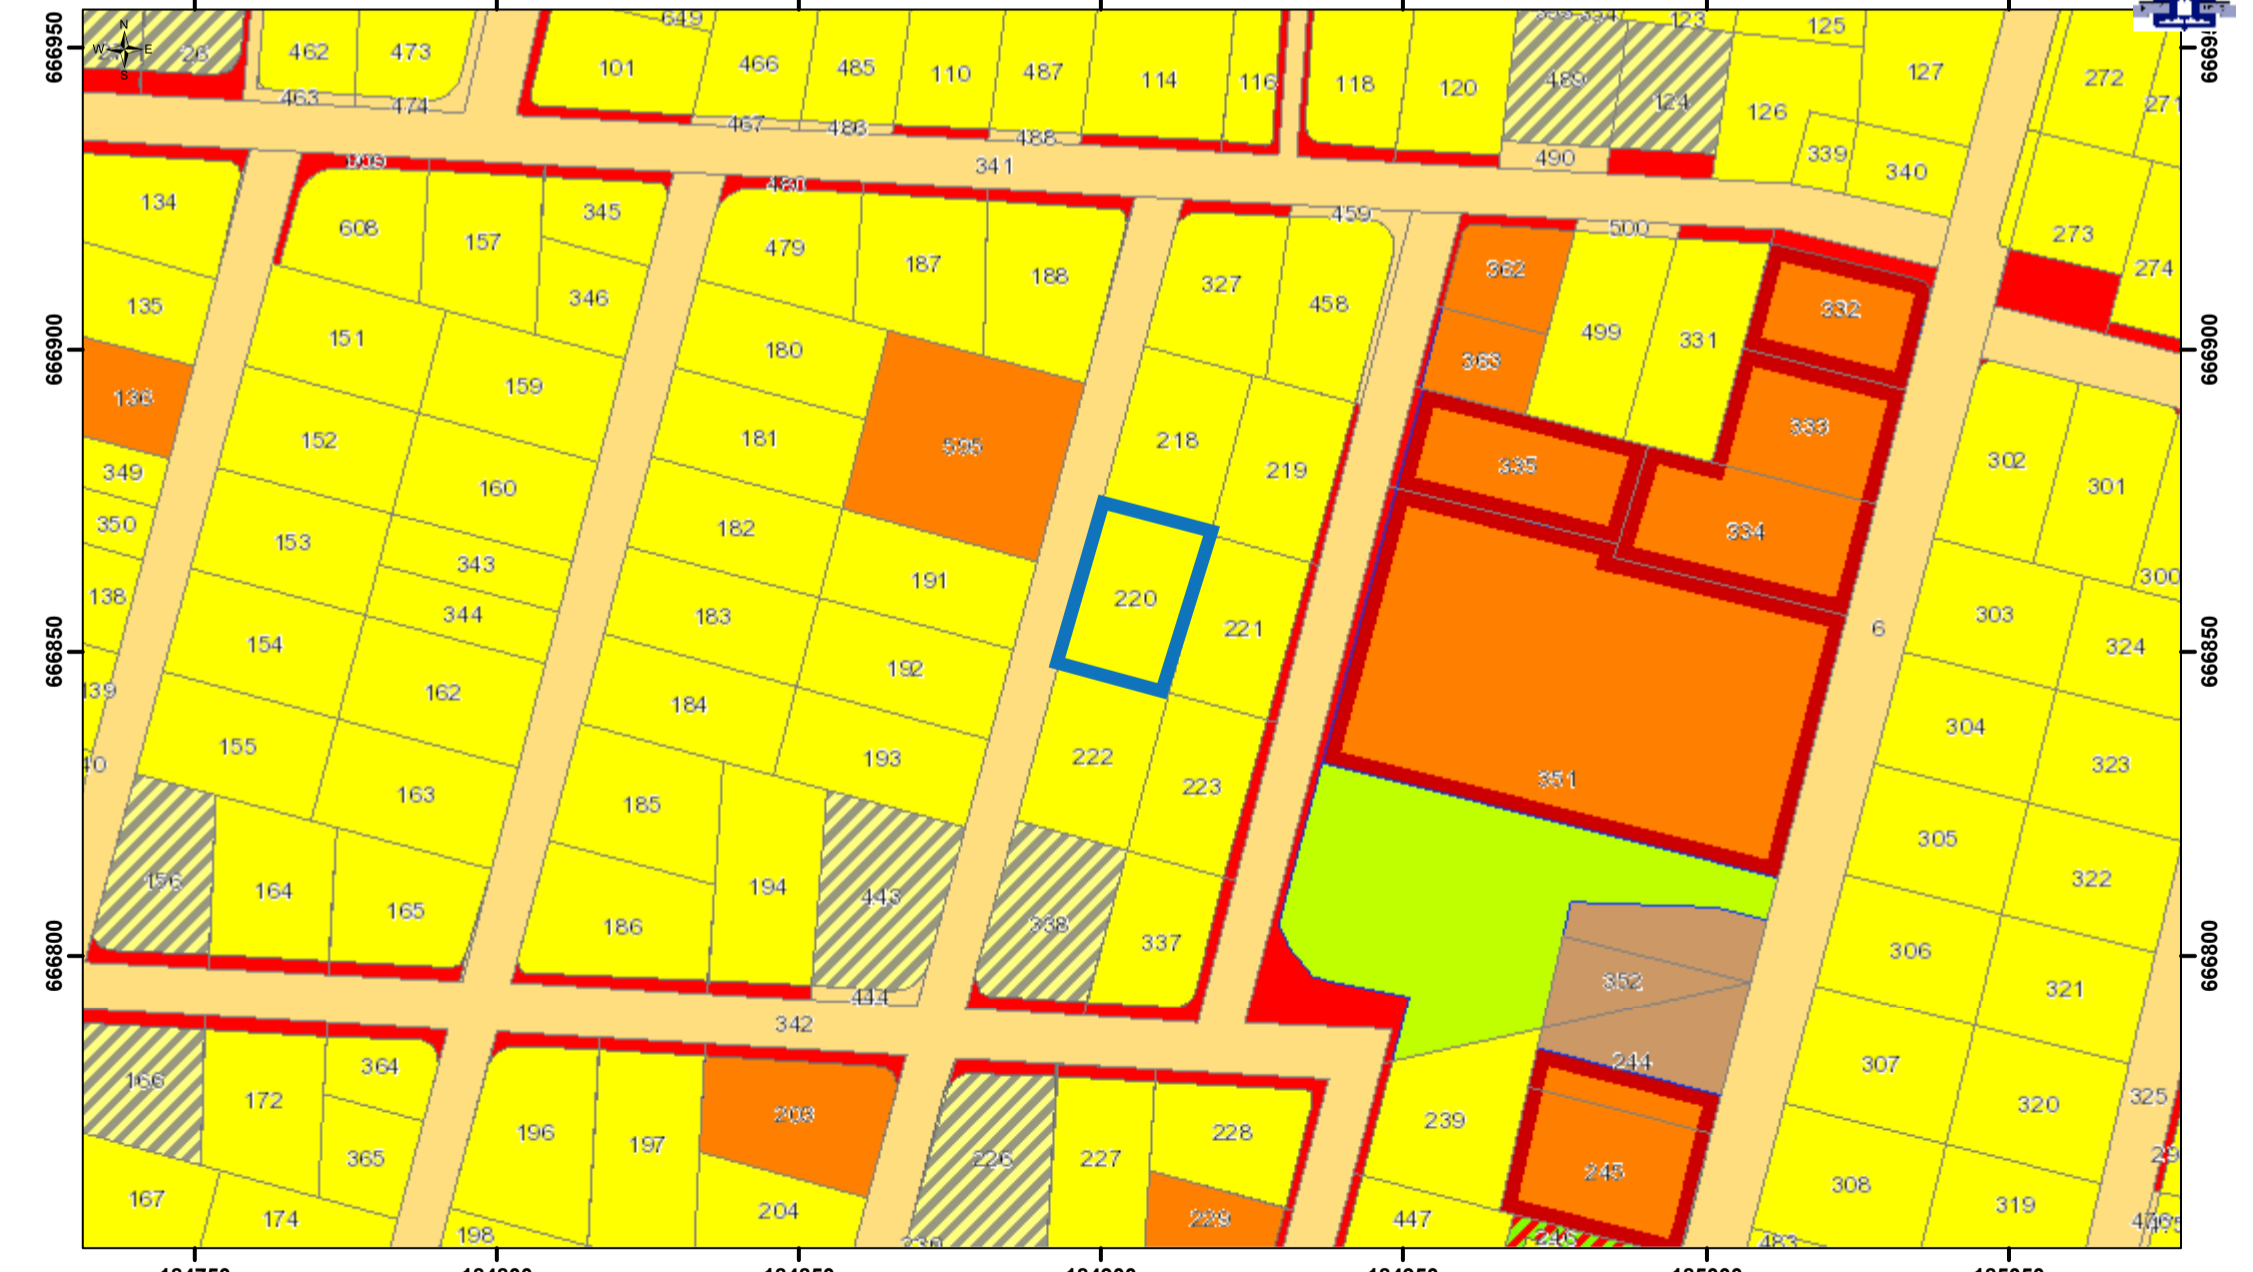

- March 23, 2022
- תחנות בריאות המשפחה
 - סניפי דואר
 - שכונות
 - יעודי קרקע
 - דרך קיימת מאושרת
 - דרך מוצעת
 - מגורים ג
 - מגורים ג.ח. מסחרית
 - יעודי מבאת
 - מגורים ג
 - מגורים ד
 - שטח ציבורי פתוח
 - מבנים ומוסדות ציבור
 - שטח ציבורי פתוח

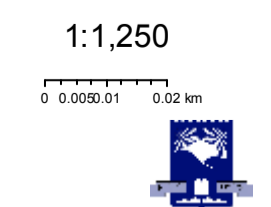

מצב מאושר	
מס' תכנית 501-1247410	
תוספת קומה ויה"ד לבנין חדש ברח' בורחוב 22	
גליון 1 מתוך 1	
תחולה	מנחה
תיאור	מצב מאושר
תאריך עריכת הנספח	02/08/2023
קנ"מ	1:250
תרשימים נוספים	קנ"מ
שמות וחתימות:	
עורך הנספח	שם: מרגלית שטרן תאגיד: