
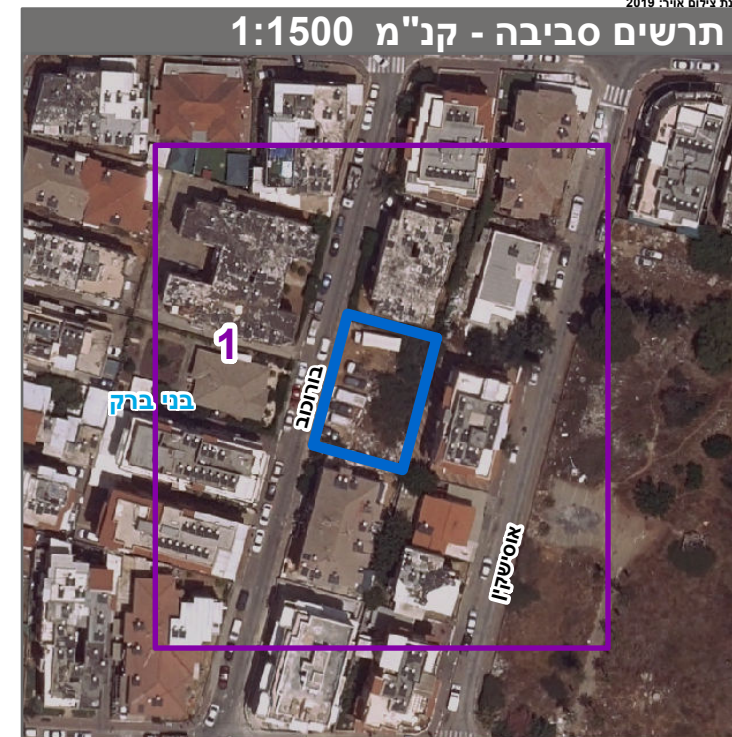
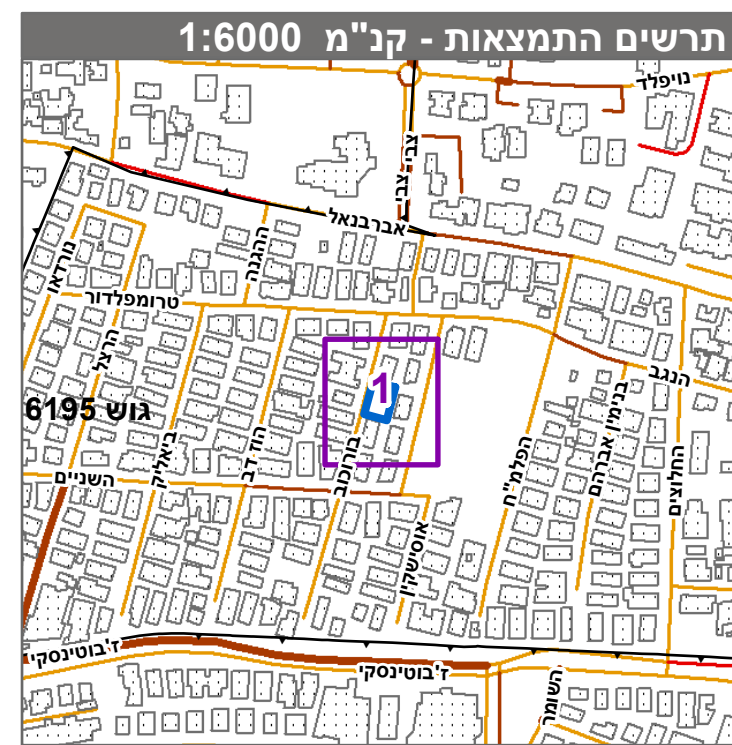
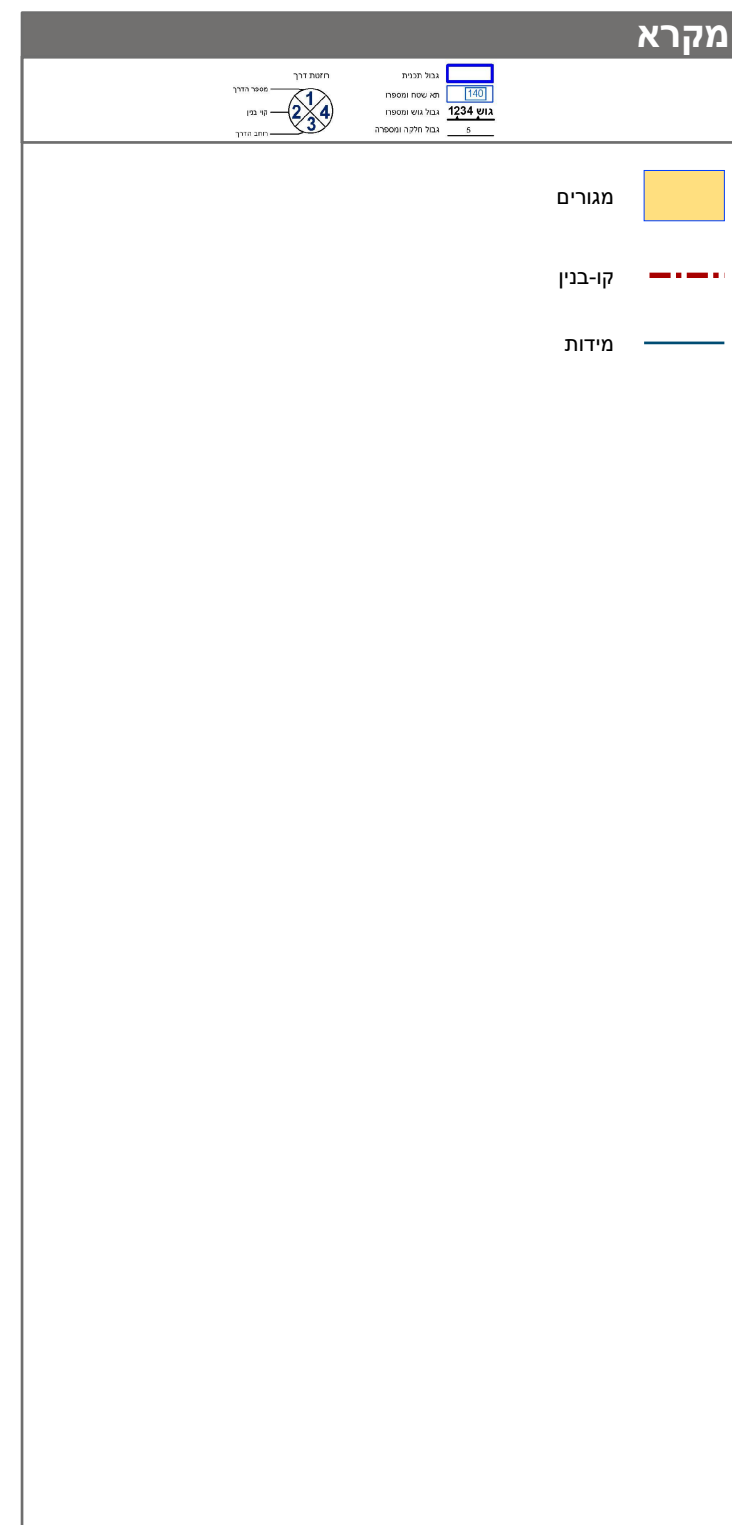


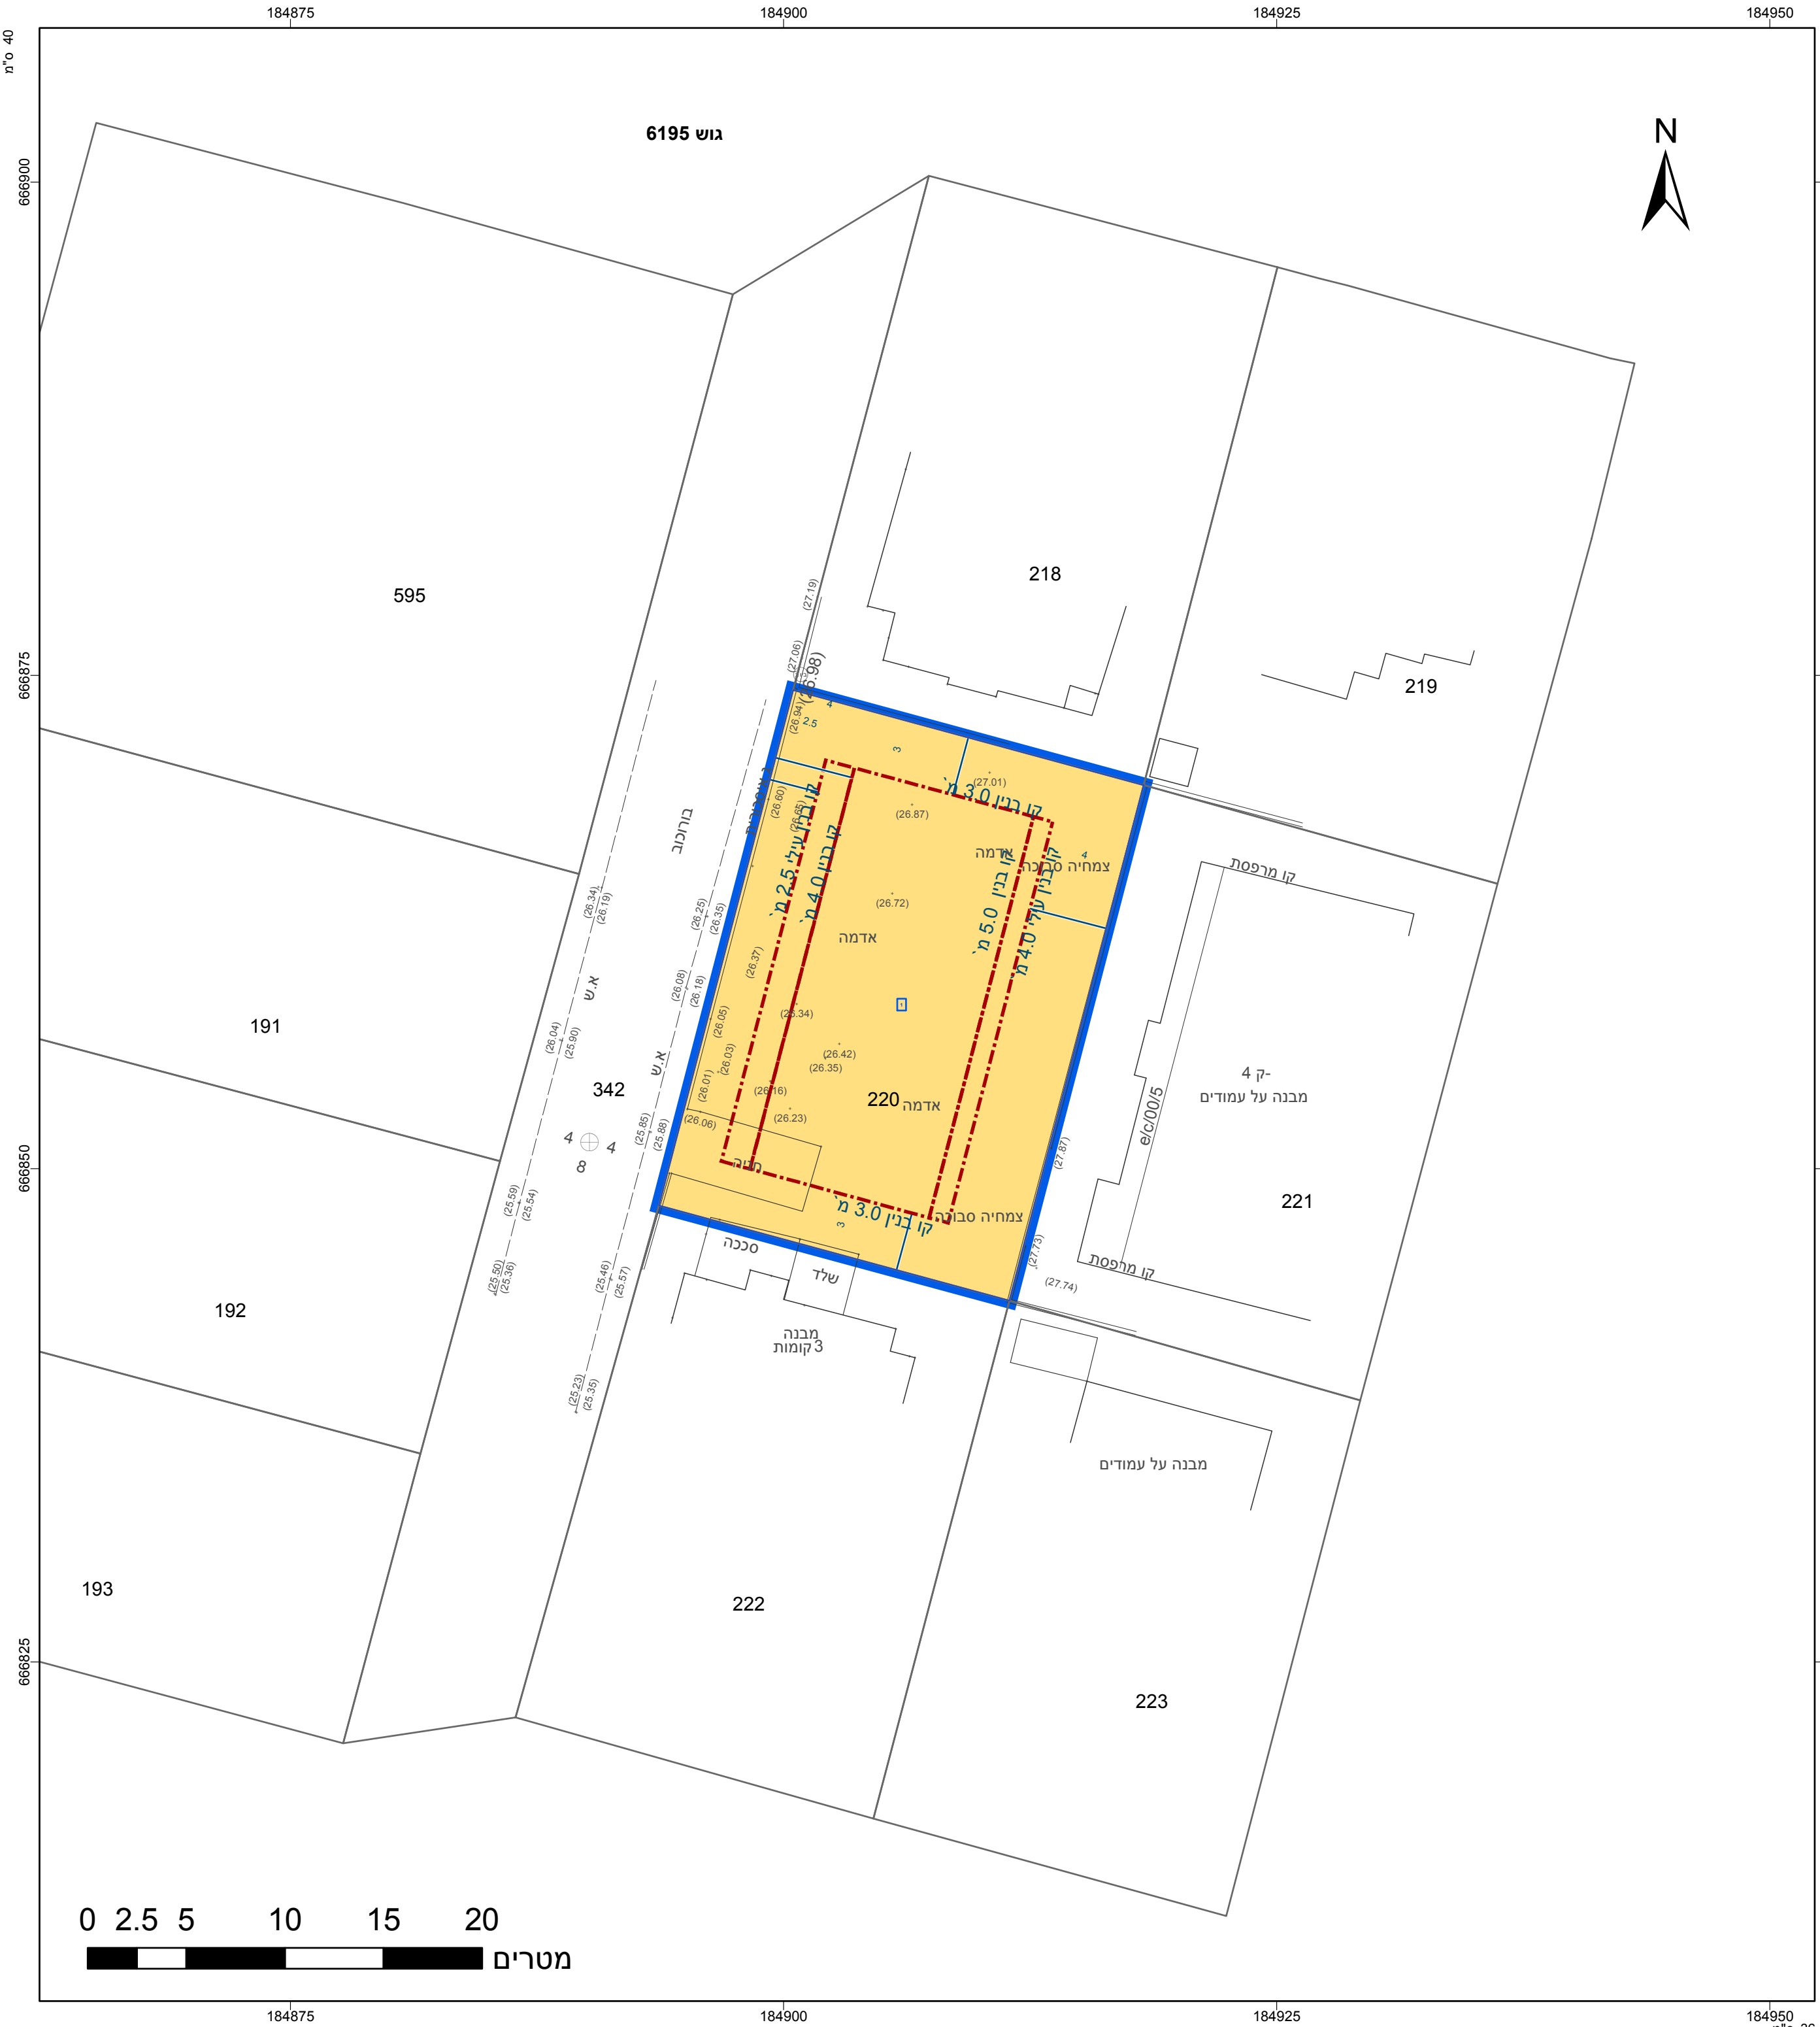

חוק התכנון והבנייה, התשכ"ה - 1965		
תכנית מתאר מקומית		
מס' 501-1247410		
תוספת לבנין חדש בהיתר ברח' 22 ורכוב		
תשריט מצב מוצע		
גיליון 1 מתוך 1		
מחוז	תל-אביב	
מרחב תכנון מקומי	בני ברק	
רשות מקומית	בני ברק	
ישוב	בני ברק	
תכנית בסמכות	מקומית	
איחוד וחלוקה	ללא איחוד וחלוקה	
היתרים או הרשאות	תכנית שמכוחה ניתן להוציא היתרים או הרשאות	
מונה תדפיס היתרי	3	
מועד הפקה	26/11/2023	14:21
שטח התכנית	0.502 דונם	קנה מידה 1:250

אישורים בתכנית מס' 501-1247410

שמות*	
מגיש התכנית	שמואל מוסאיוף תאריך: מרגלית שטרן
עורך ראשי	תאריך: שמואל מוסאיוף
זים	תאריך:

טבלת גושים וחלקות*			
מספר גוש	חל/כל הגוש	מספרי חלקות בשלמות	מספרי חלקות בחלקיות
6195	חלק	220	

* הרישמה המלאה מפורטת בהוראות התכנית / בהודעה שפורסמה בעיתונות וברשומות

משה יוסקוביץ	1508	חתימה	תאריך
שם המודד	מספר רשיון		