




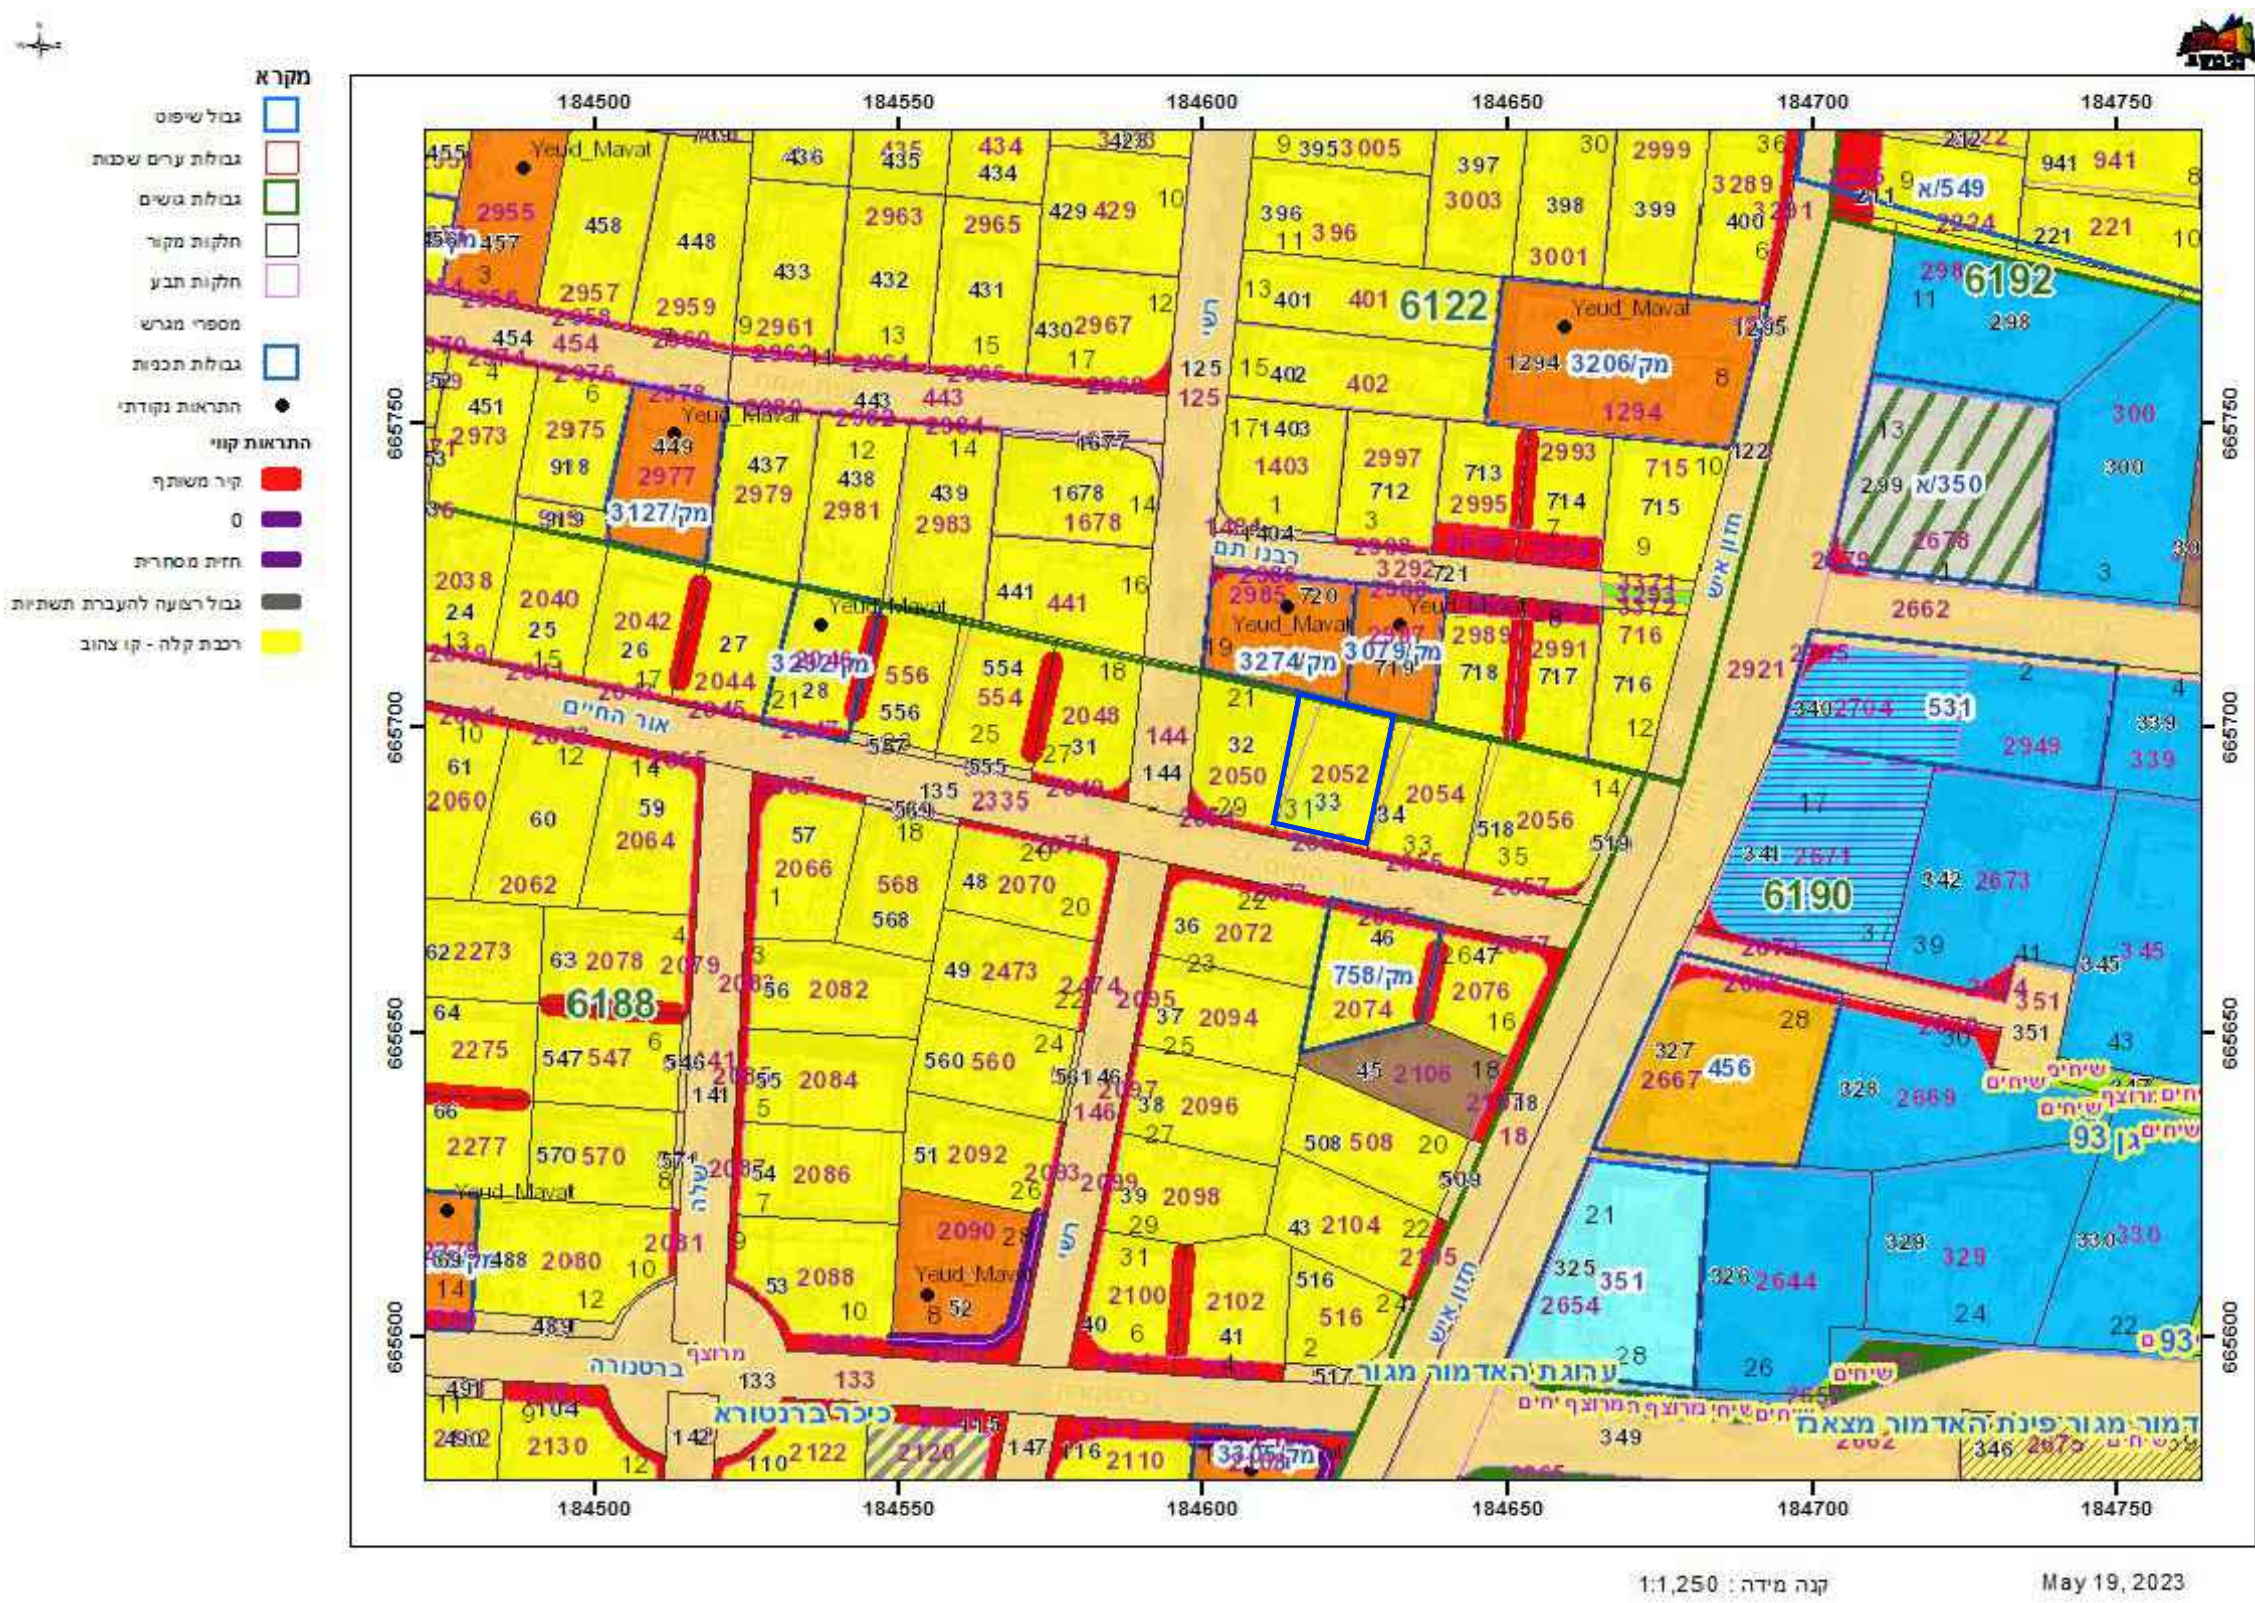

תשריט מצב מאושר  
קנ"מ 1:250

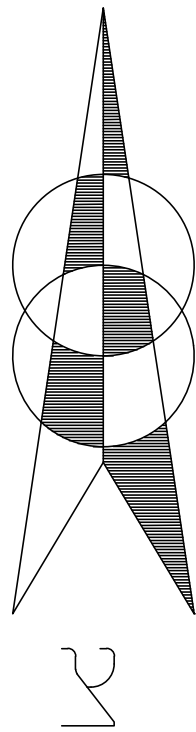

תרשים סביבה  
קנ"מ 1:1250

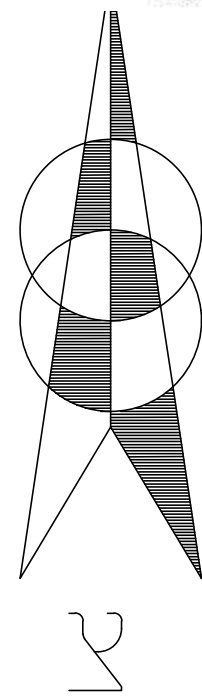

תכנית מס' 501-1223312  
נשיעים ברח' אור החיים 31 בני ברק

הושפת ריחות וג' בפני קיים ברח'  
אור החיים 31 בני ברק

מצב מאושר

סוג התכנית: תכנית מפורטת  
סמכות ראשית: ועדה מקומית  
היתרים או הרשאות: תכנית שניתן מכוחה להוציא היתרים

מחוז: תל אביב  
מרחב תכנון מקומי: בני ברק  
רשות מקומית: בני ברק  
ישוב: בני ברק  
שטח התכנית: 345 מ"ר  
קנה מידה: 1:250

גושים וחלקות בתכנית:

| גוש  | סוג הגוש | חלקות בשלמותן | חלקי חלקות |
|------|----------|---------------|------------|
| 6188 |          | 33            |            |

עלב: הפקדה מהדורה: 1 תאריך: 5.2023

חותמת מוסד התכנון:

שמות וחתימות:

|                   |                                     |       |
|-------------------|-------------------------------------|-------|
| יחם התכנית        | שם: הלפרין יהודה מאיר               | חתימה |
|                   | כתובת: אור החיים 31 בני ברק         |       |
|                   | סלפון: 03-6181499 נייד: 0527144185  |       |
| מועצת התכנית      | שם: הלפרין יהודה מאיר               | חתימה |
|                   | כתובת: אור החיים 31 בני ברק         |       |
|                   | סלפון: 03-6181499 נייד: 0527144185  |       |
| בפעל התכנית בקרקע | שם: הלפרין יהודה מאיר               | חתימה |
|                   | כתובת: אור החיים 31 בני ברק         |       |
|                   | סלפון: 03-6181499 נייד: 0527144185  |       |
| שורך התכנית       | שם: זילברברג יצחק                   | חתימה |
|                   | כתובת: הרב מימון 25 בני ברק         |       |
|                   | סלפון: 03-9255921 נייד: 053-3113003 |       |

חתימה  
יצחק זילברברג  
אדריכלות ועיצוב פנים  
ה'תשפ"ג  
נייד: 053-3113003