




- מקרא
- גבול שיפוט
- גבולות ערים שבת
- גבולות מים
- חלקות מקור
- חלקות חב"ע
- מספר בנייה
- גבולות תכנית
- התחומים הקודמים
- התחומים החדשים
- קווי מתאר
- 0
- חזית מסחרית
- גבול רצועה להעברת תשתית
- רשת קלה - קו מחוב

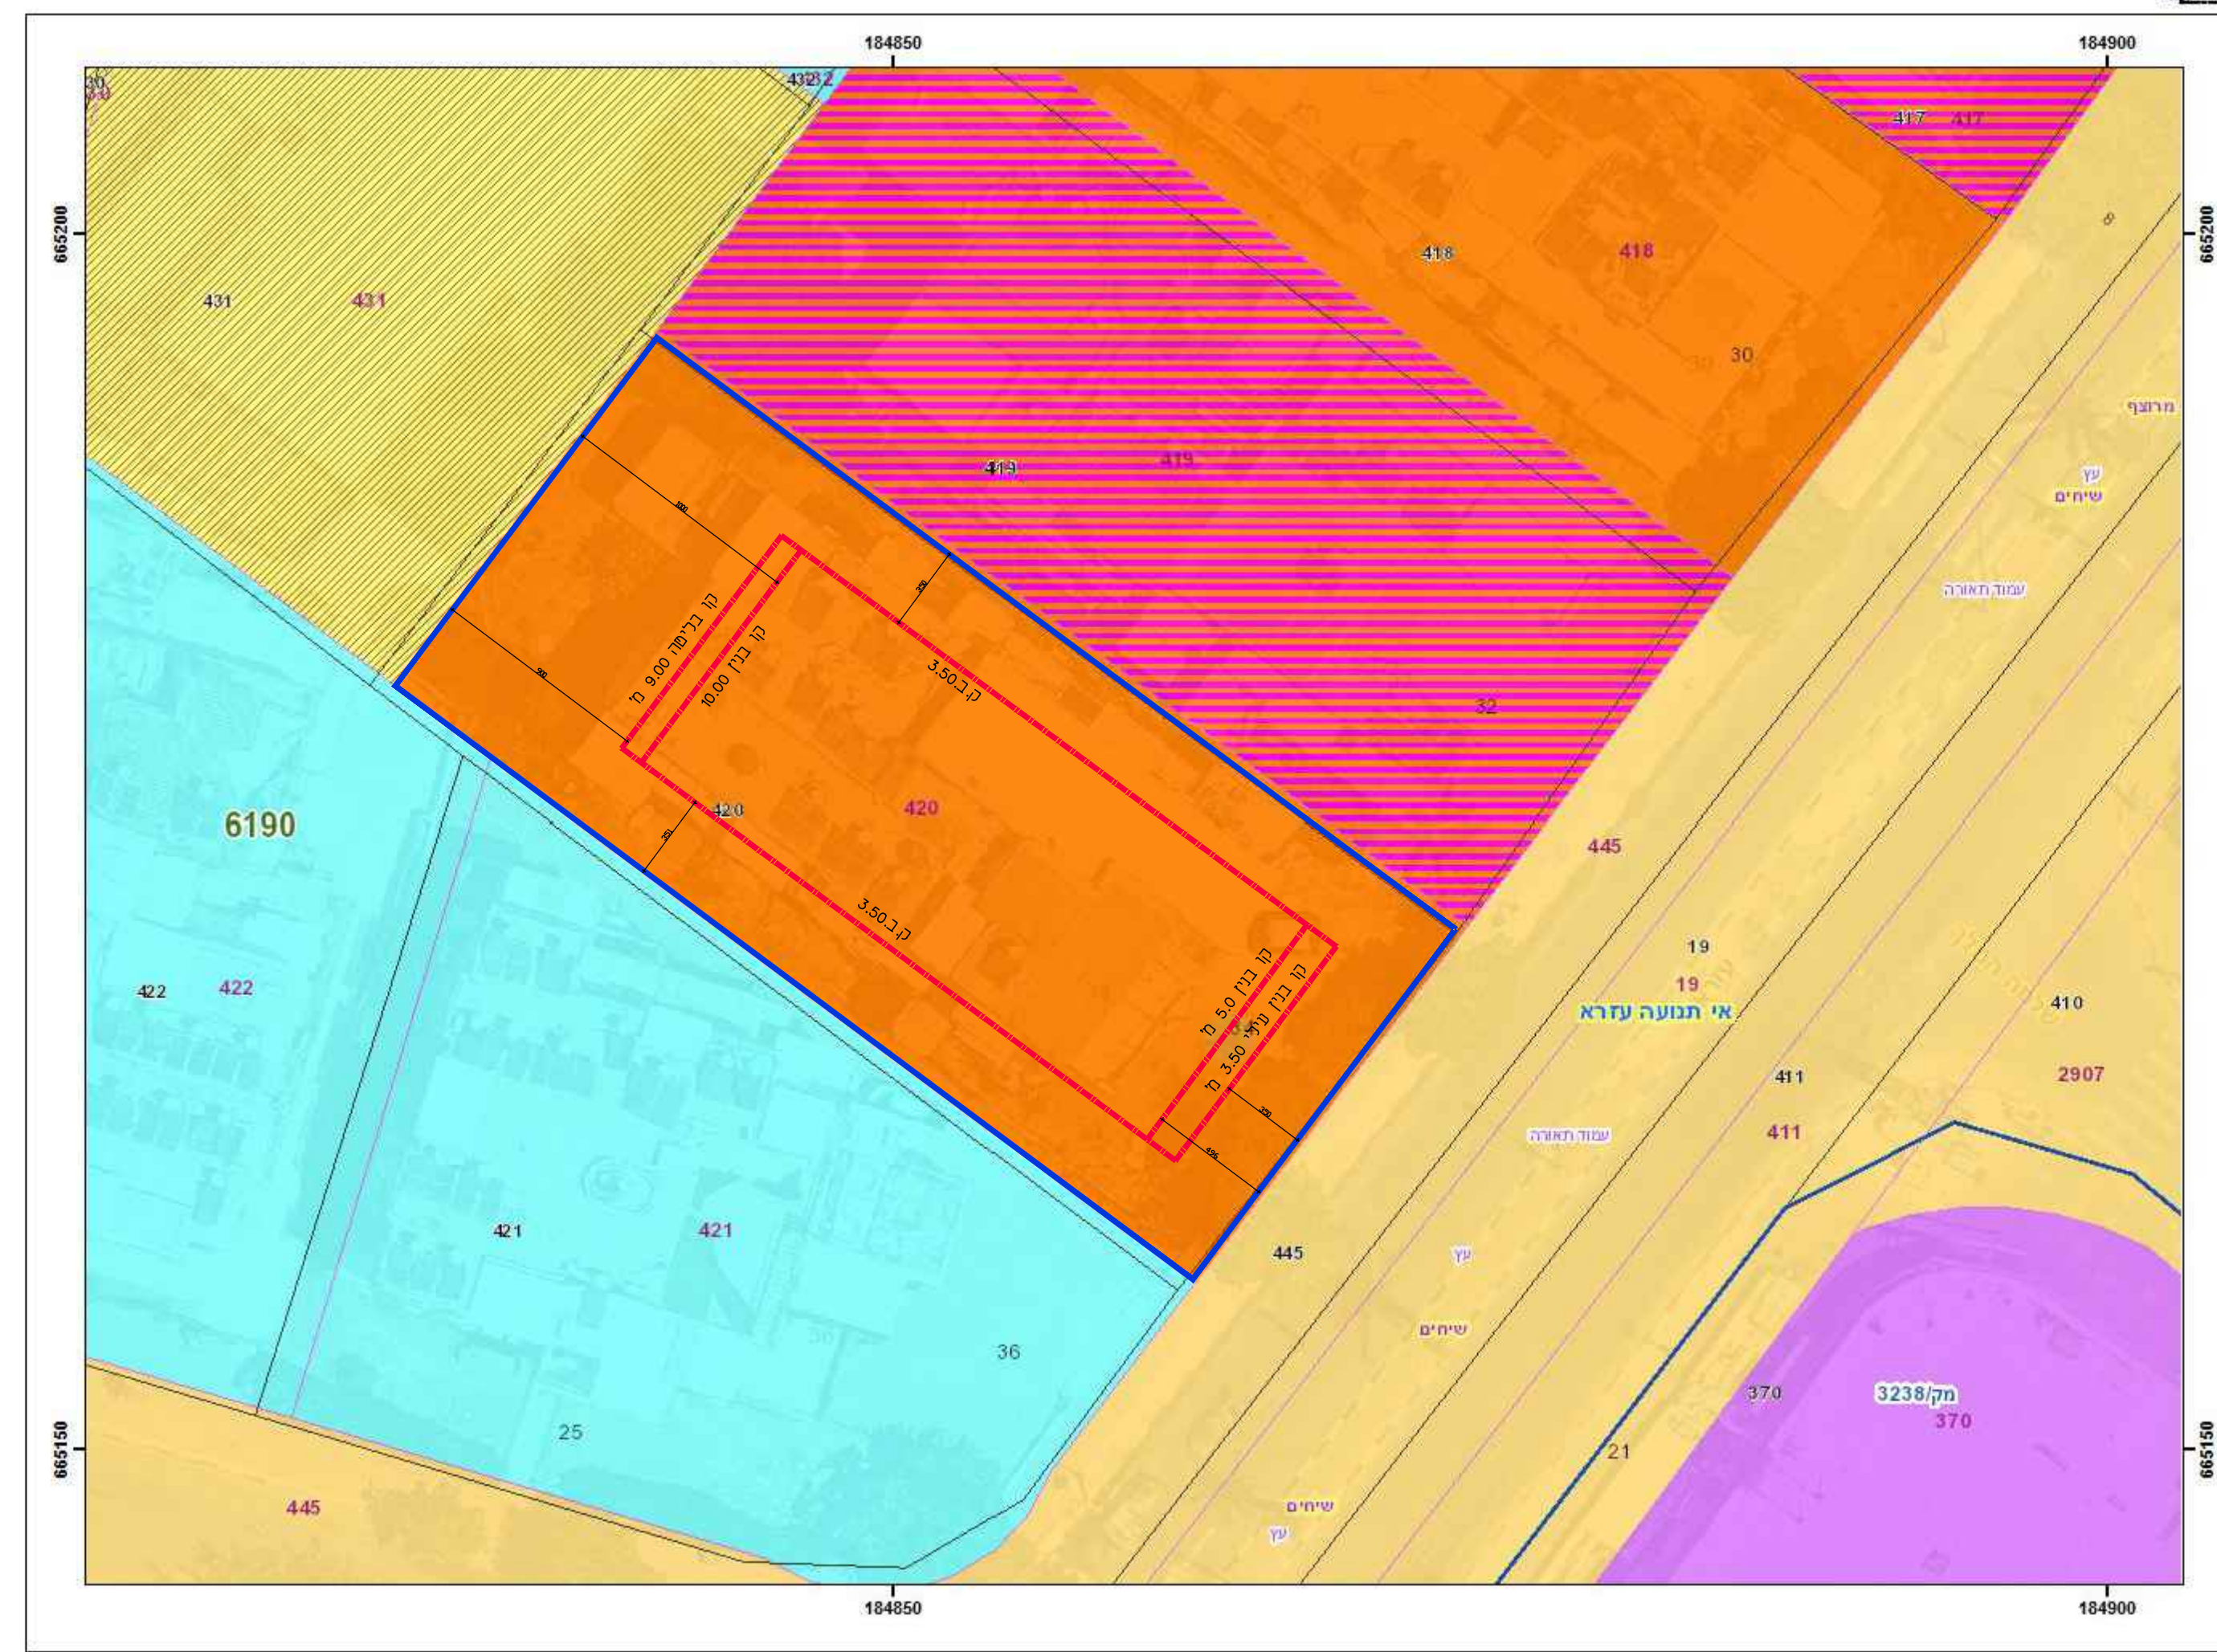

קנה מידה: 1:250 May 31, 2023

תכנית מס' 501-1220631
טעיניים ברח' עזרא 34 בני ברק

הרחבת יחיד קיימת ושינויים בקני בניין
 ברח' עזרא 34 בני ברק

מצב מאוחר

סוג התכנית: תכנית מפורמת
 סמכות ראשית: ועדה מקומית
 היתרים או הרשאות: תכנית שניתן מכווח להוציא היתרים
 מחוז: תל אביב
 מרחב תכנון מקומי: בני ברק
 רשות מקומית: בני ברק
 ישוב: בני ברק
 שטח התכנית: 750 מ"ר
 קנה מידה: 1:250

גושם וחלקות בתכנית:

גוש	סוג הגוש	חלקות בשלמותן	חלקי חלקות
6190		420	

שלב: הפקדה מהדורה: 1 תאריך: 5.2023

חותמת מוסד התכנון:



שמות וחתימות:

חתימה	שם: ברגר יוסף בשם דיירי הבנין	כתובת: עזרא 34 בני ברק	מלפון: 03-6180587	נייד: 0548495638
יחס התכנית				
מועש התכנית	שם: ברגר יוסף בשם דיירי הבנין	כתובת: עזרא 34 בני ברק	מלפון: 03-6180587	נייד: 0548495638
בעל התכנית בקרקע	שם: ברגר יוסף בשם דיירי הבנין	כתובת: עזרא 34 בני ברק	מלפון: 03-6180587	נייד: 0548495638
עורך התכנית	שם: זילברברג יצחק	כתובת: הרב מימון 25 בני ברק	מלפון: 03-9255921	נייד: 053-3113003

חתימת יצחק זילברברג
 אדריכלות ועיצוב פנים
 ה'תשפ"ג
 נייד: 053-3113003