


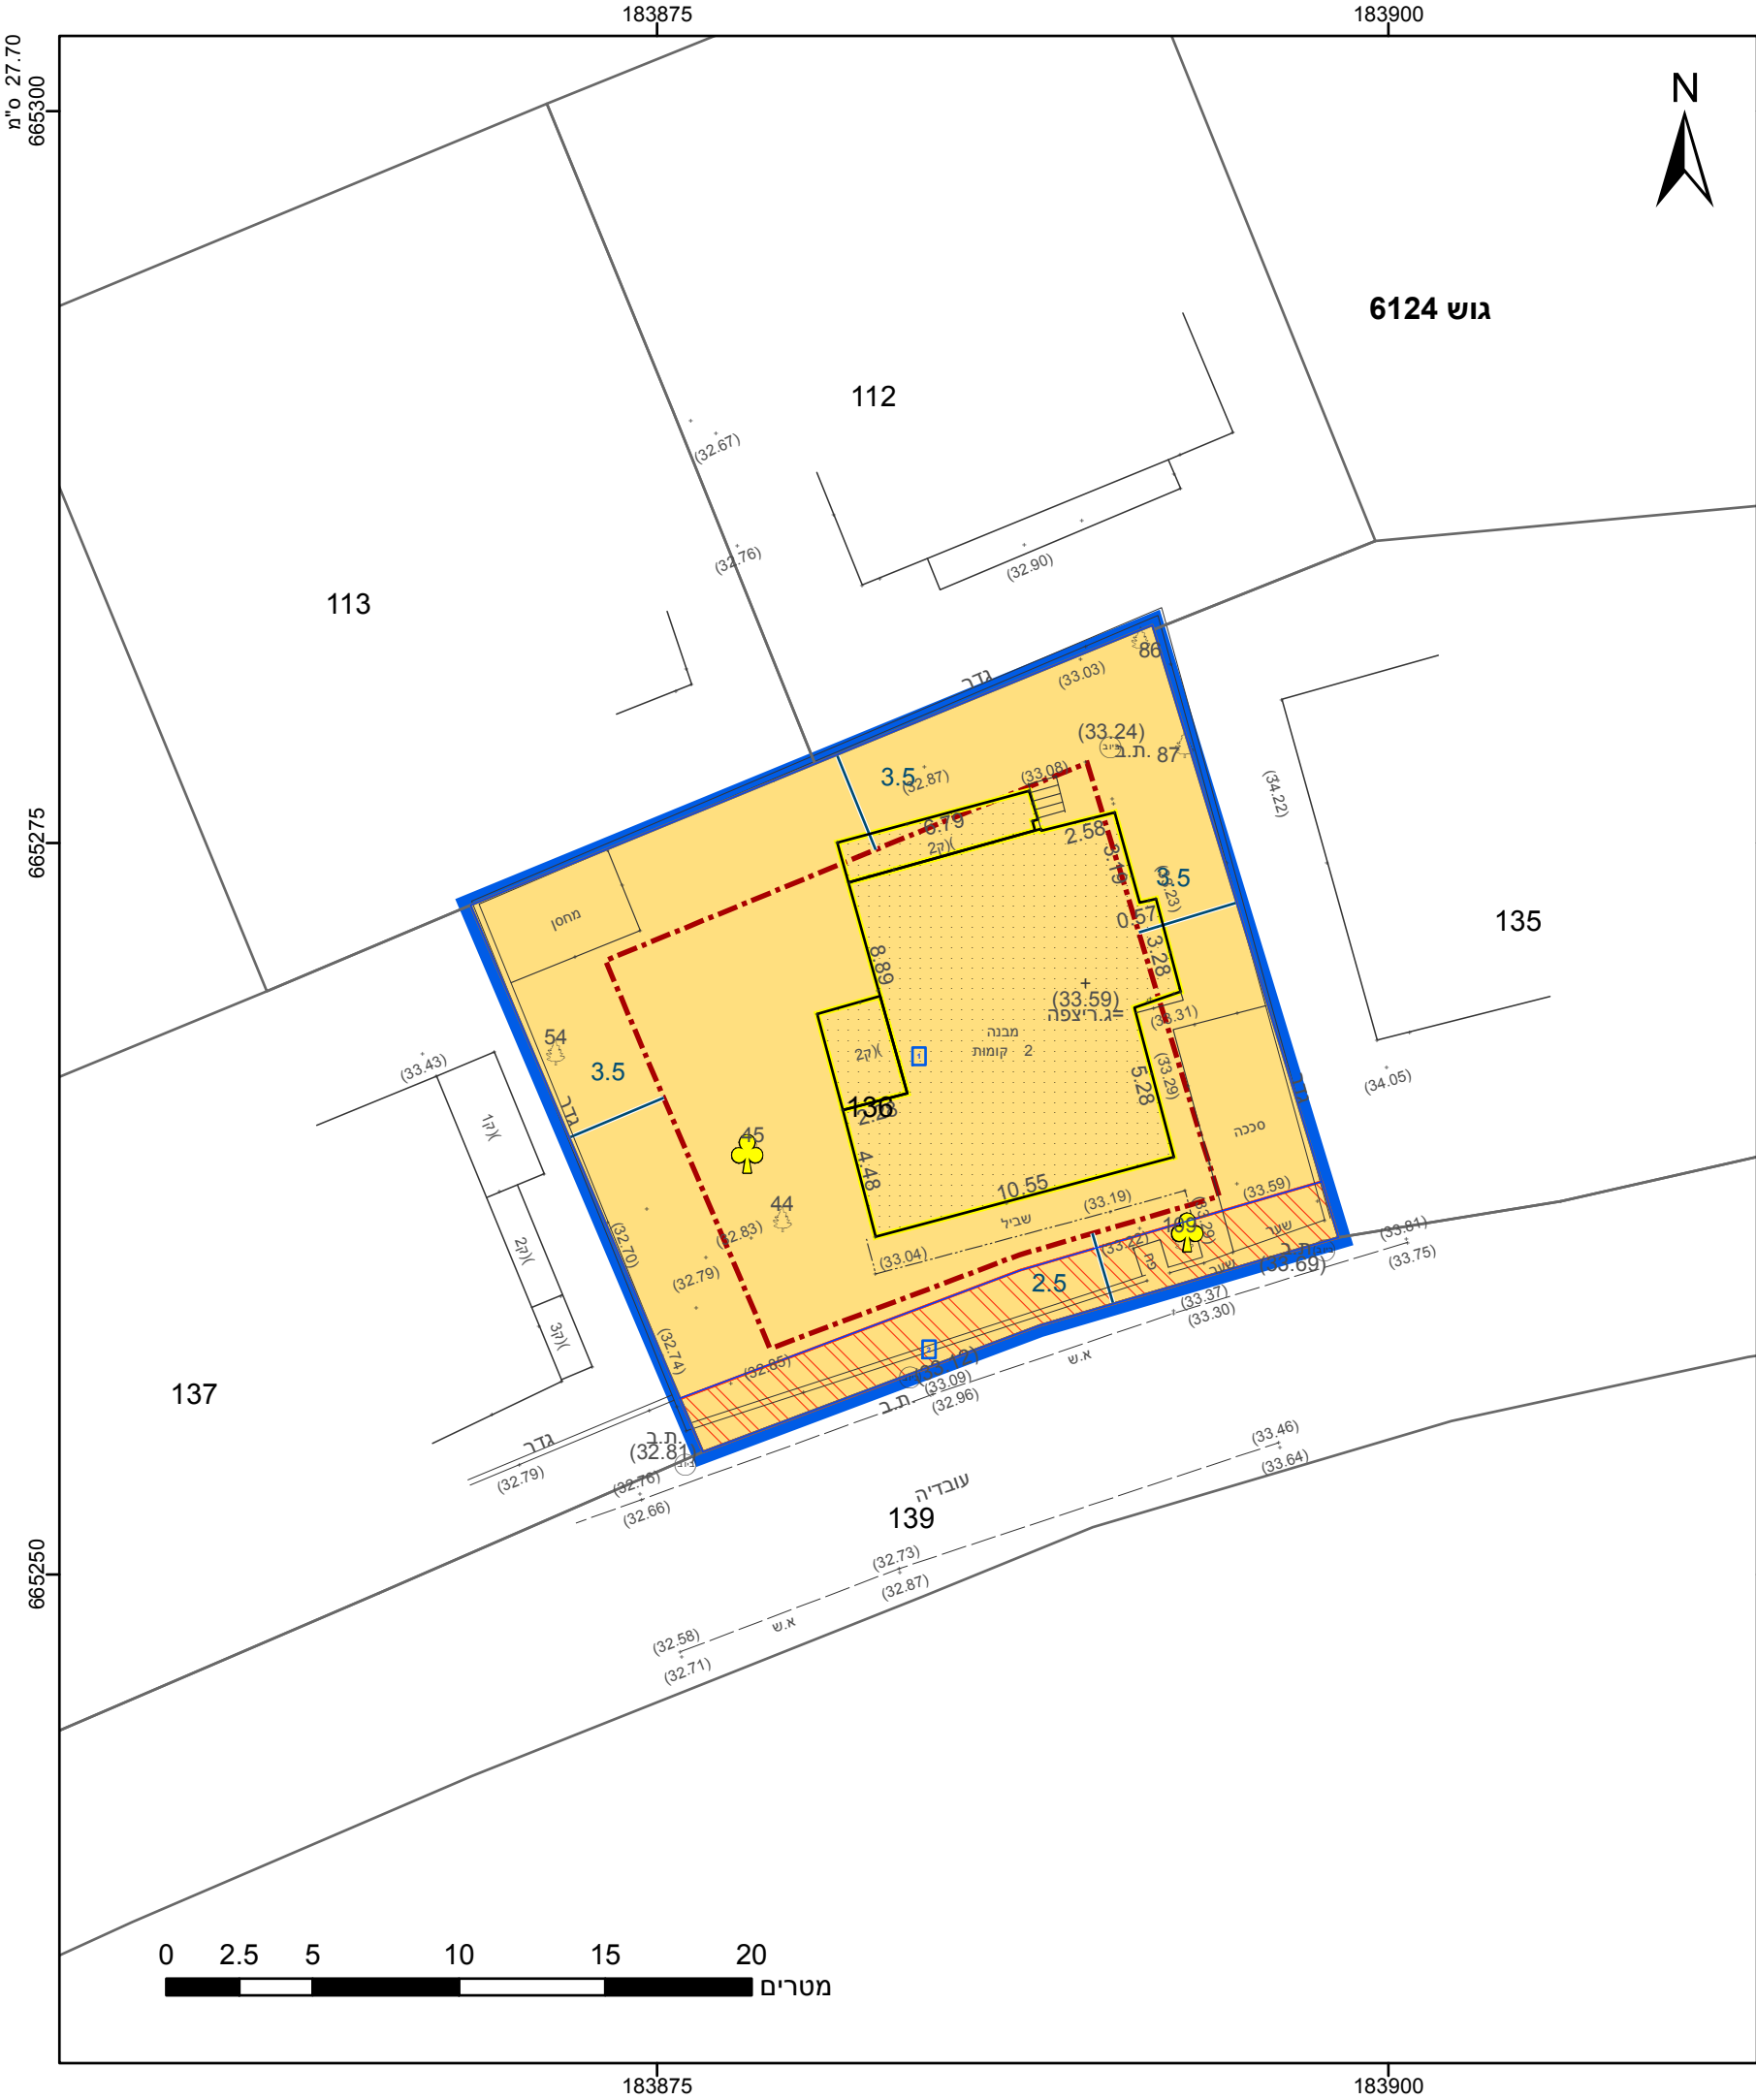

מקרא

גבול התכנית

גוש 1234

גבול גוש ומספרו

גבול חלקה ומספרה

5

תא שטח ומספרו

1

מספר הדרך

קווי בנין

רחב הדרך

1

2

3

4

מגורים

זיקת-הנאה למעבר רגלי

קו-בנין

להריסה

מידות

עץ/עצים לכריתה

501-1256890 מס' בתכנית

הריני מצהיר בזאת כי המפה הטופוגרפית/המצבית המהווה רקע לתכנית זו, נערכה על ידי ביום 03.08.2023 והיא הוכנה לפי הוראות נוהל מבא"ת ובהתאם להוראות החוק ולתקנות המודדים שבתוקף. דיוק הקו הכחול והקדסטר: מדידה גרפית

משה יוסקוביץ

שם המודד

1508

מספר רשיון

תאריך

חתימה

חוק התכנון והבניה, התשכ"ה - 1965 תכנית מתאר מקומית	
מס' 501-1256890	
שינויים ותוספות בבנין חדש בהיתר ברח' עובדיה 4	
תשריט מצב מוצע	
גיליון 1	מתוך 1
מחוז	תל-אביב
מרחב תכנון מקומי	בני ברק
רשות מקומית	בני ברק
ישוב	בני ברק
תכנית בסמכות	מקומית
איחוד וחלוקה	ללא איחוד וחלוקה
היתרים או הרשאות	תכנית שמכוחה ניתן להוציא היתרים או הרשאות
מונה תדפיס התשריט	2
מועד הפקה	27/12/2023
שטח התכנית	0.504 דונם
קנה מידה	1:250
שמות*	
מגיש תכנית	דוד ינאי תאגיד:
עורך ראשי	יצחק יוסף זילברברג תאגיד: IZ אדריכלות
יזם	דוד ינאי תאגיד:

טבלת גושים וחלקות*			
מספר גוש	חלק	מספרי חלקות בשלמותן	מספרי חלקות בחלקיותן
6124	חלק	136	



שנת צילום אוויר: 2019