

27.70 ס"מ

180450

180475




658475

658450


180450

180475

23.2 ס"מ

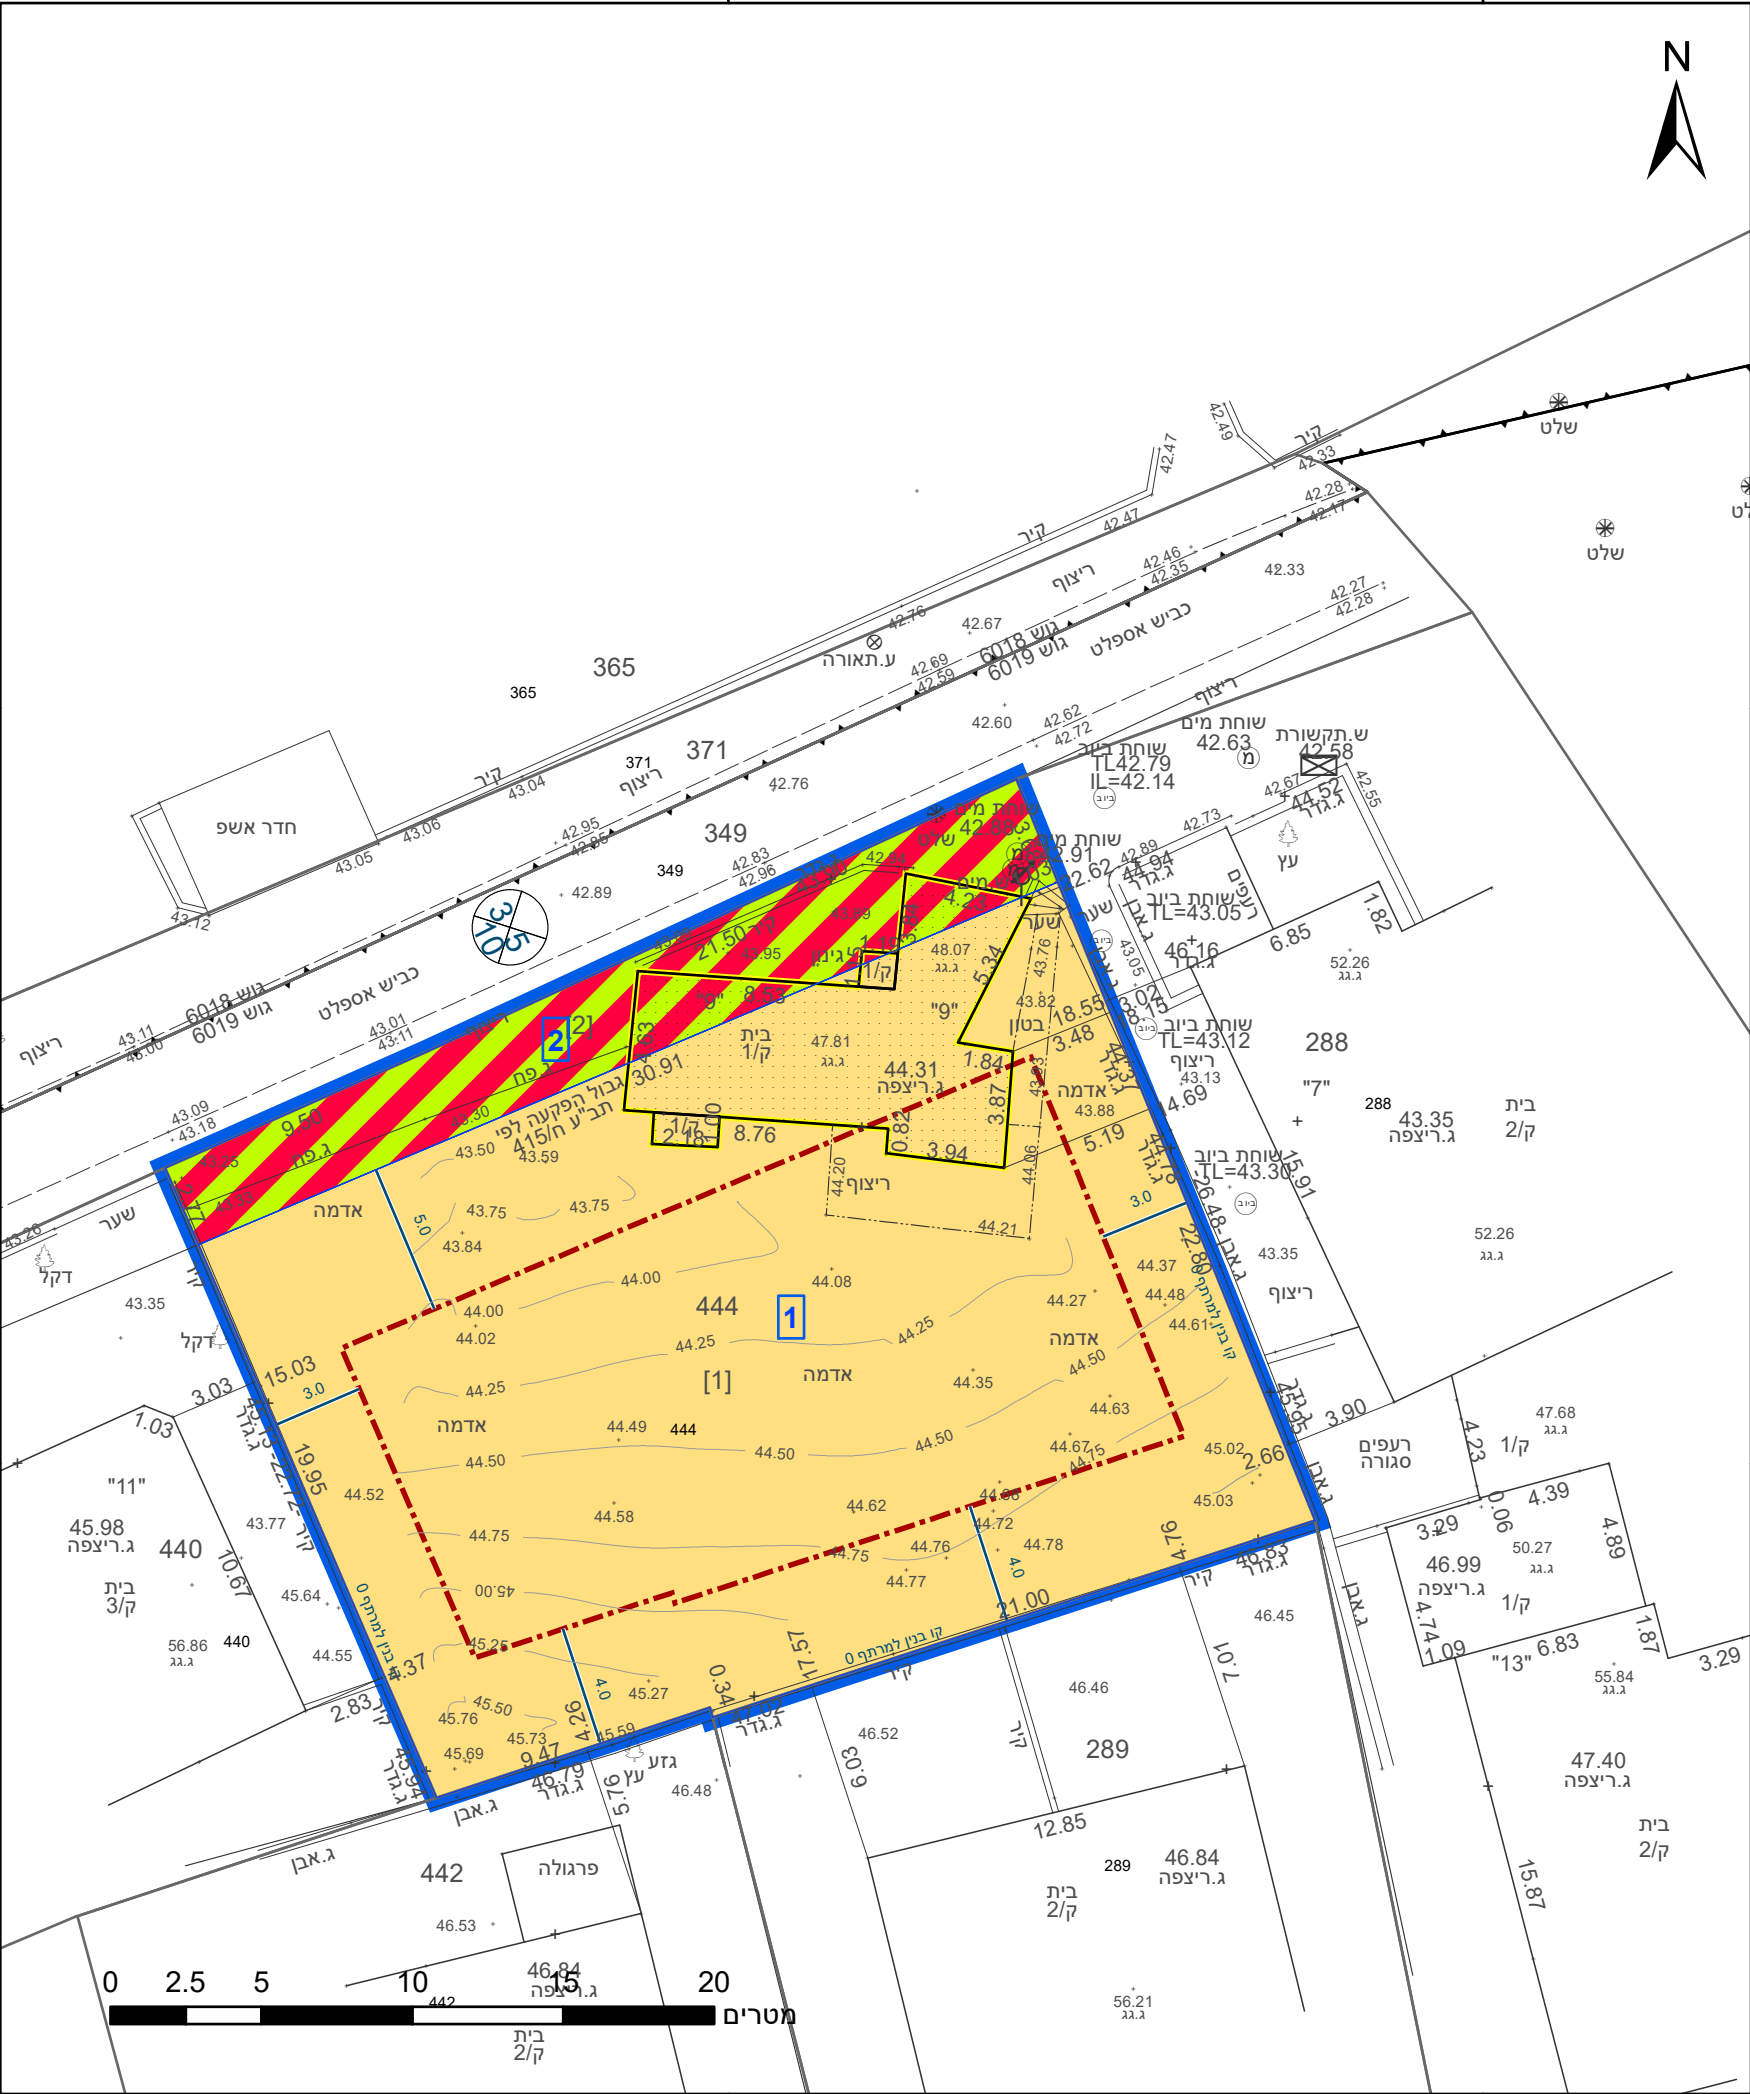

מקרא

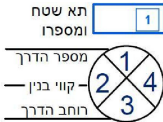

אישורים בתכנית מס' 505-1084490

הריני מצהיר בזאת כי המפה הטופוגרפית/המצבית המהווה רקע לתכנית זו, נערכה על ידי ביום 09.03.2022 והיא הוכנה לפי הוראות נוהל מבא"ת ובהתאם להוראות החוק ולתקנות המודדים שבתוקף. דיוק הקו הכחול והקדסטר: קו כחול (בלבד) ברמה אנליטית

חוסאם מצארוה	894
שם המודד	מספר רישיון
חתימה	תאריך

חוק התכנון והבניה, התשכ"ה - 1965
תכנית מפורטת

מס' 505-1084490

ח/מק/238 - יאיר הגלעדי 9


תשריט מצב מוצע		גיליון 1	מתוך 1
מחוז	תל-אביב		
מרחב תכנון מקומי	חולון		
רשות מקומית	חולון		
ישוב	חולון		
תכנית בסמכות	מקומית		
איחוד וחלוקה	ללא איחוד וחלוקה		
היתרים או הרשאות	תכנית שמכוחה ניתן להוציא היתרים או הרשאות		
מונה תדפיס התשריט	9		
מועד הפקדה	14/10/2024	14:05	
שטח התכנית	0.752 דונם	קנה מידה	1:250
שמות*			
מגיש תכנית	יהושע ארזי		
מגיש תכנית	גריק מושייב		
מגיש תכנית	עמית קסטוריאם		
מגיש תכנית	תאגיד		
עורך ראשי	הגב' גמר		

טבלת גושים וחלקות*

מספר גוש	חלק/כל הגוש	מספרי חלקות בשלמותן	מספרי חלקות בחלקיותן
6019	חלק	444	

* הרשימה המלאה מפורטת בהוראות התכנית / בהודעה שפורסמה בעיתונות וברשומות

תרשים התמצאות - קנ"מ 1:1250

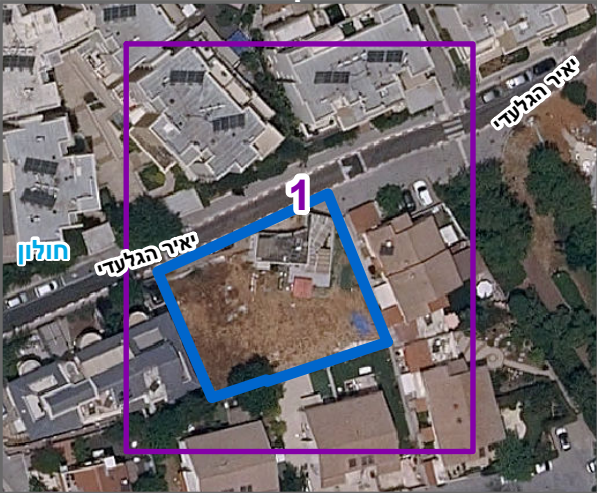

שנת צילום אוויר: 2019

מספר תכנית: 505-1084490, מספר גירסת תשריט: 9