


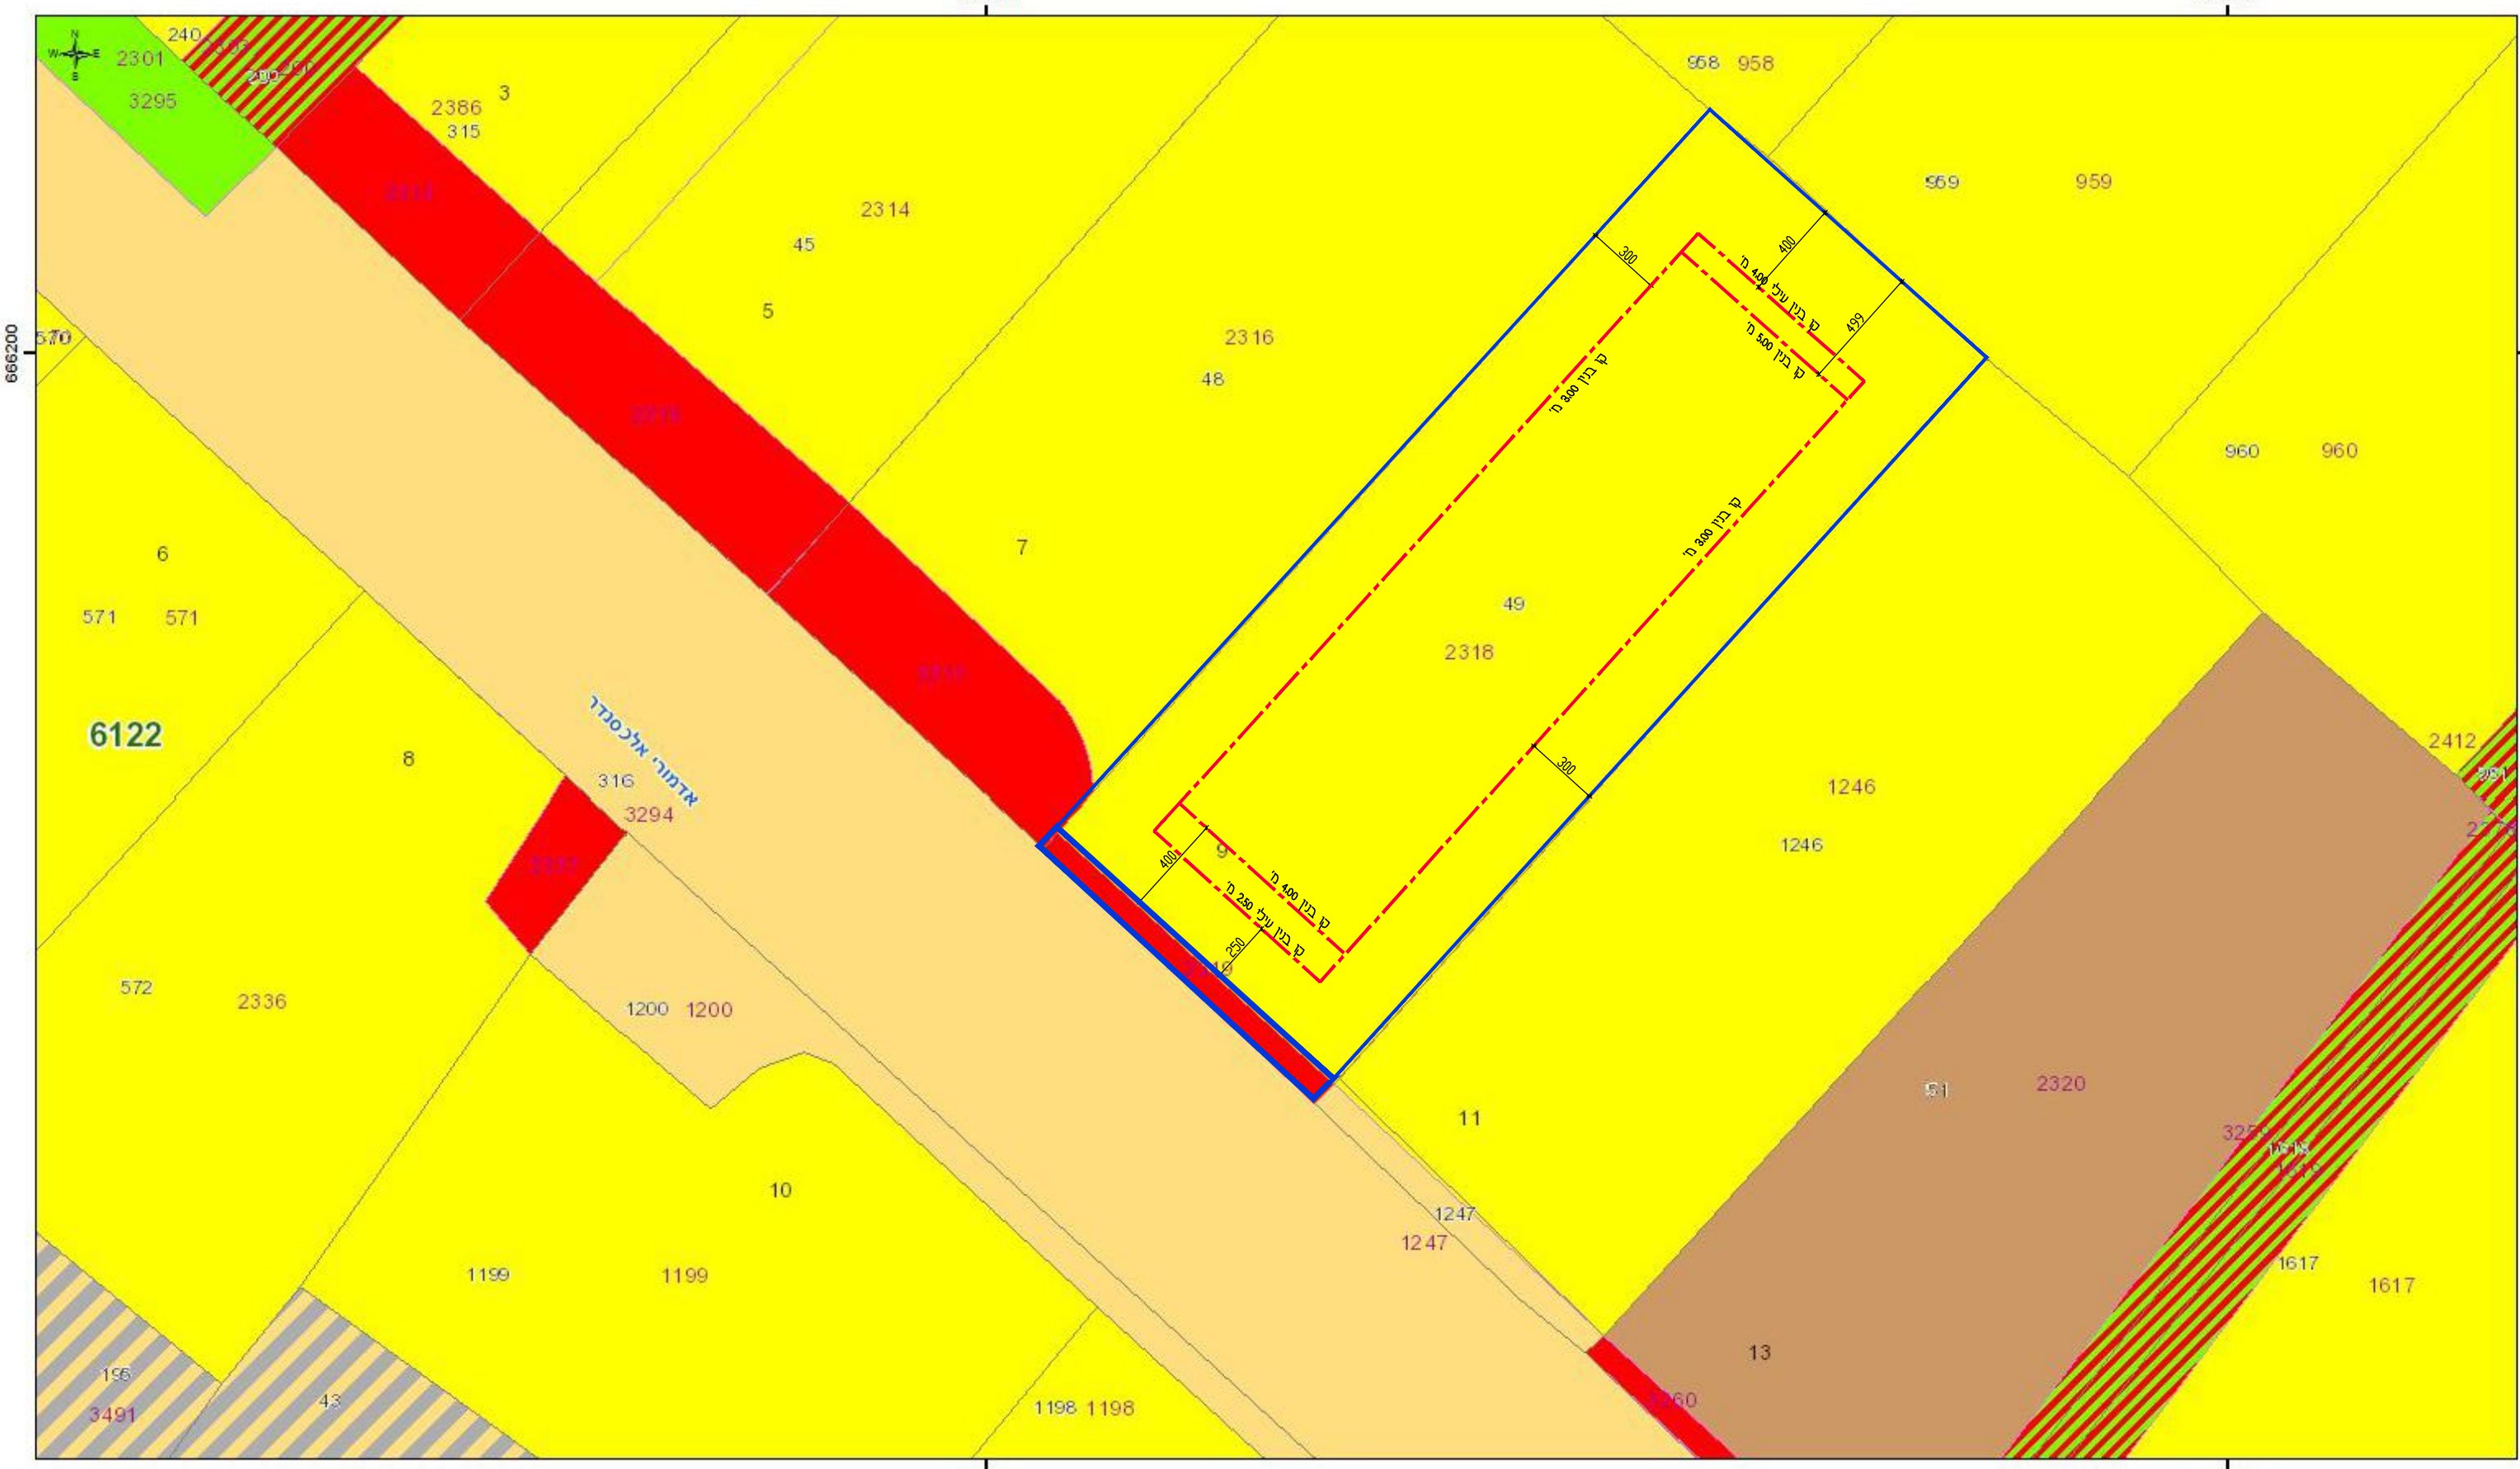

תרשים סביב לפי תוכנית המתאר הכוללת 501-0308296
 June 22, 2022
 יעודי קרקע

שטח ציבורי פתוח	מגורים ב	שביל הולכי רגל	מגרש מיוחד	יעודי מבאת	מגורים ג	מגורים א	שטח פרטי פתוח
מגורים ומסחר	מגורים ג	מגורים ב	מגורים ב1	מגורים	מגורים ד	מגורים	מגורים ומסחר
מבנים ומוסדות ציבור	מגורים ג	מגורים ב	מגורים ג ח. מסחרית	מגורים	מגורים	מגורים	מגורים ומסחר
מגורים ומסחר	מגורים ג	מגורים ב	מגורים ג ח. מסחרית	מגורים	מגורים	מגורים	מגורים ומסחר



תרשים סביב לפי תוכנית המתאר הכוללת 501-0308296
 June 22, 2022
 יעודי קרקע

שטח ציבורי פתוח	מבנים ומוסדות ציבור	שביל הולכי רגל	מגורים ומסחר	יעודי מבאת
מגורים ומסחר	מגורים ומסחר	מגורים ג	מגורים ג	מגורים ג

**תכנית מס' 501-1104157
 שניוניים ברח' אדמורי אלכסנדר 9**

שניוניים ותוספת לחקמת ביץ חדש ברח' אדמורי אלכסנדר 9


מצב מאושר

סוג התכנית:	תכנית מפורשת
סמכות ראשית:	ועדה מקומית
היתרים או הרשאות:	תכנית שניתן מכוחה להוציא היתרים
מחוז:	תל אביב
מרחב תכנון מקומי:	בני ברק
רשות מקומית:	בני ברק
ישוב:	בני ברק
שטח התכנית:	588 מ"ר
קנה מידה:	1:250

גושים וחלקות בתכנית:

גוש	סוג הגוש	חלקות בשלמותן	חלקי חלקות
6122		49	

שלב: הפקדה מהדורה: 1 תאריך: 6.2022
 חותמת מוסד התכנון:

 

שמות וחתימות:

שם התפקיד	שם:	פולי יעקב	חתימה
יו"ם התכנית	כתובת: אדמורי אלכסנדר 9	פקס: 03-9255211	0548454737
מאיש התכנית	כתובת: אדמורי אלכסנדר 9	פקס: 03-9255211	0548454737
בעל התכנית בפקדון	כתובת: אדמורי אלכסנדר 9	פקס: 03-9255211	0548454737
עורך התכנית	שם: זילברברג יצחק	כתובת: הרב מימון 25 בני ברק	נייד: 053-3113003
	פקס: 03-6180587		