




מצב מאושר ק.מ. 1 : 250

מקרא

- גבול חלקה ומספרה 52
- גבול תכנית
- גבול תכנית מאושרת
- מספר תכנית מאושרת 100/אא
- מספר הדרך קו בנין (מסרים) רוחב הדרך (מסרים)
- אזור מלאכה ותעשייה זעירה
- אזור תעשייה מיוחד
- דרך מאושרת
- תעשייה
- אזור תעשייה
- חניה פרטית

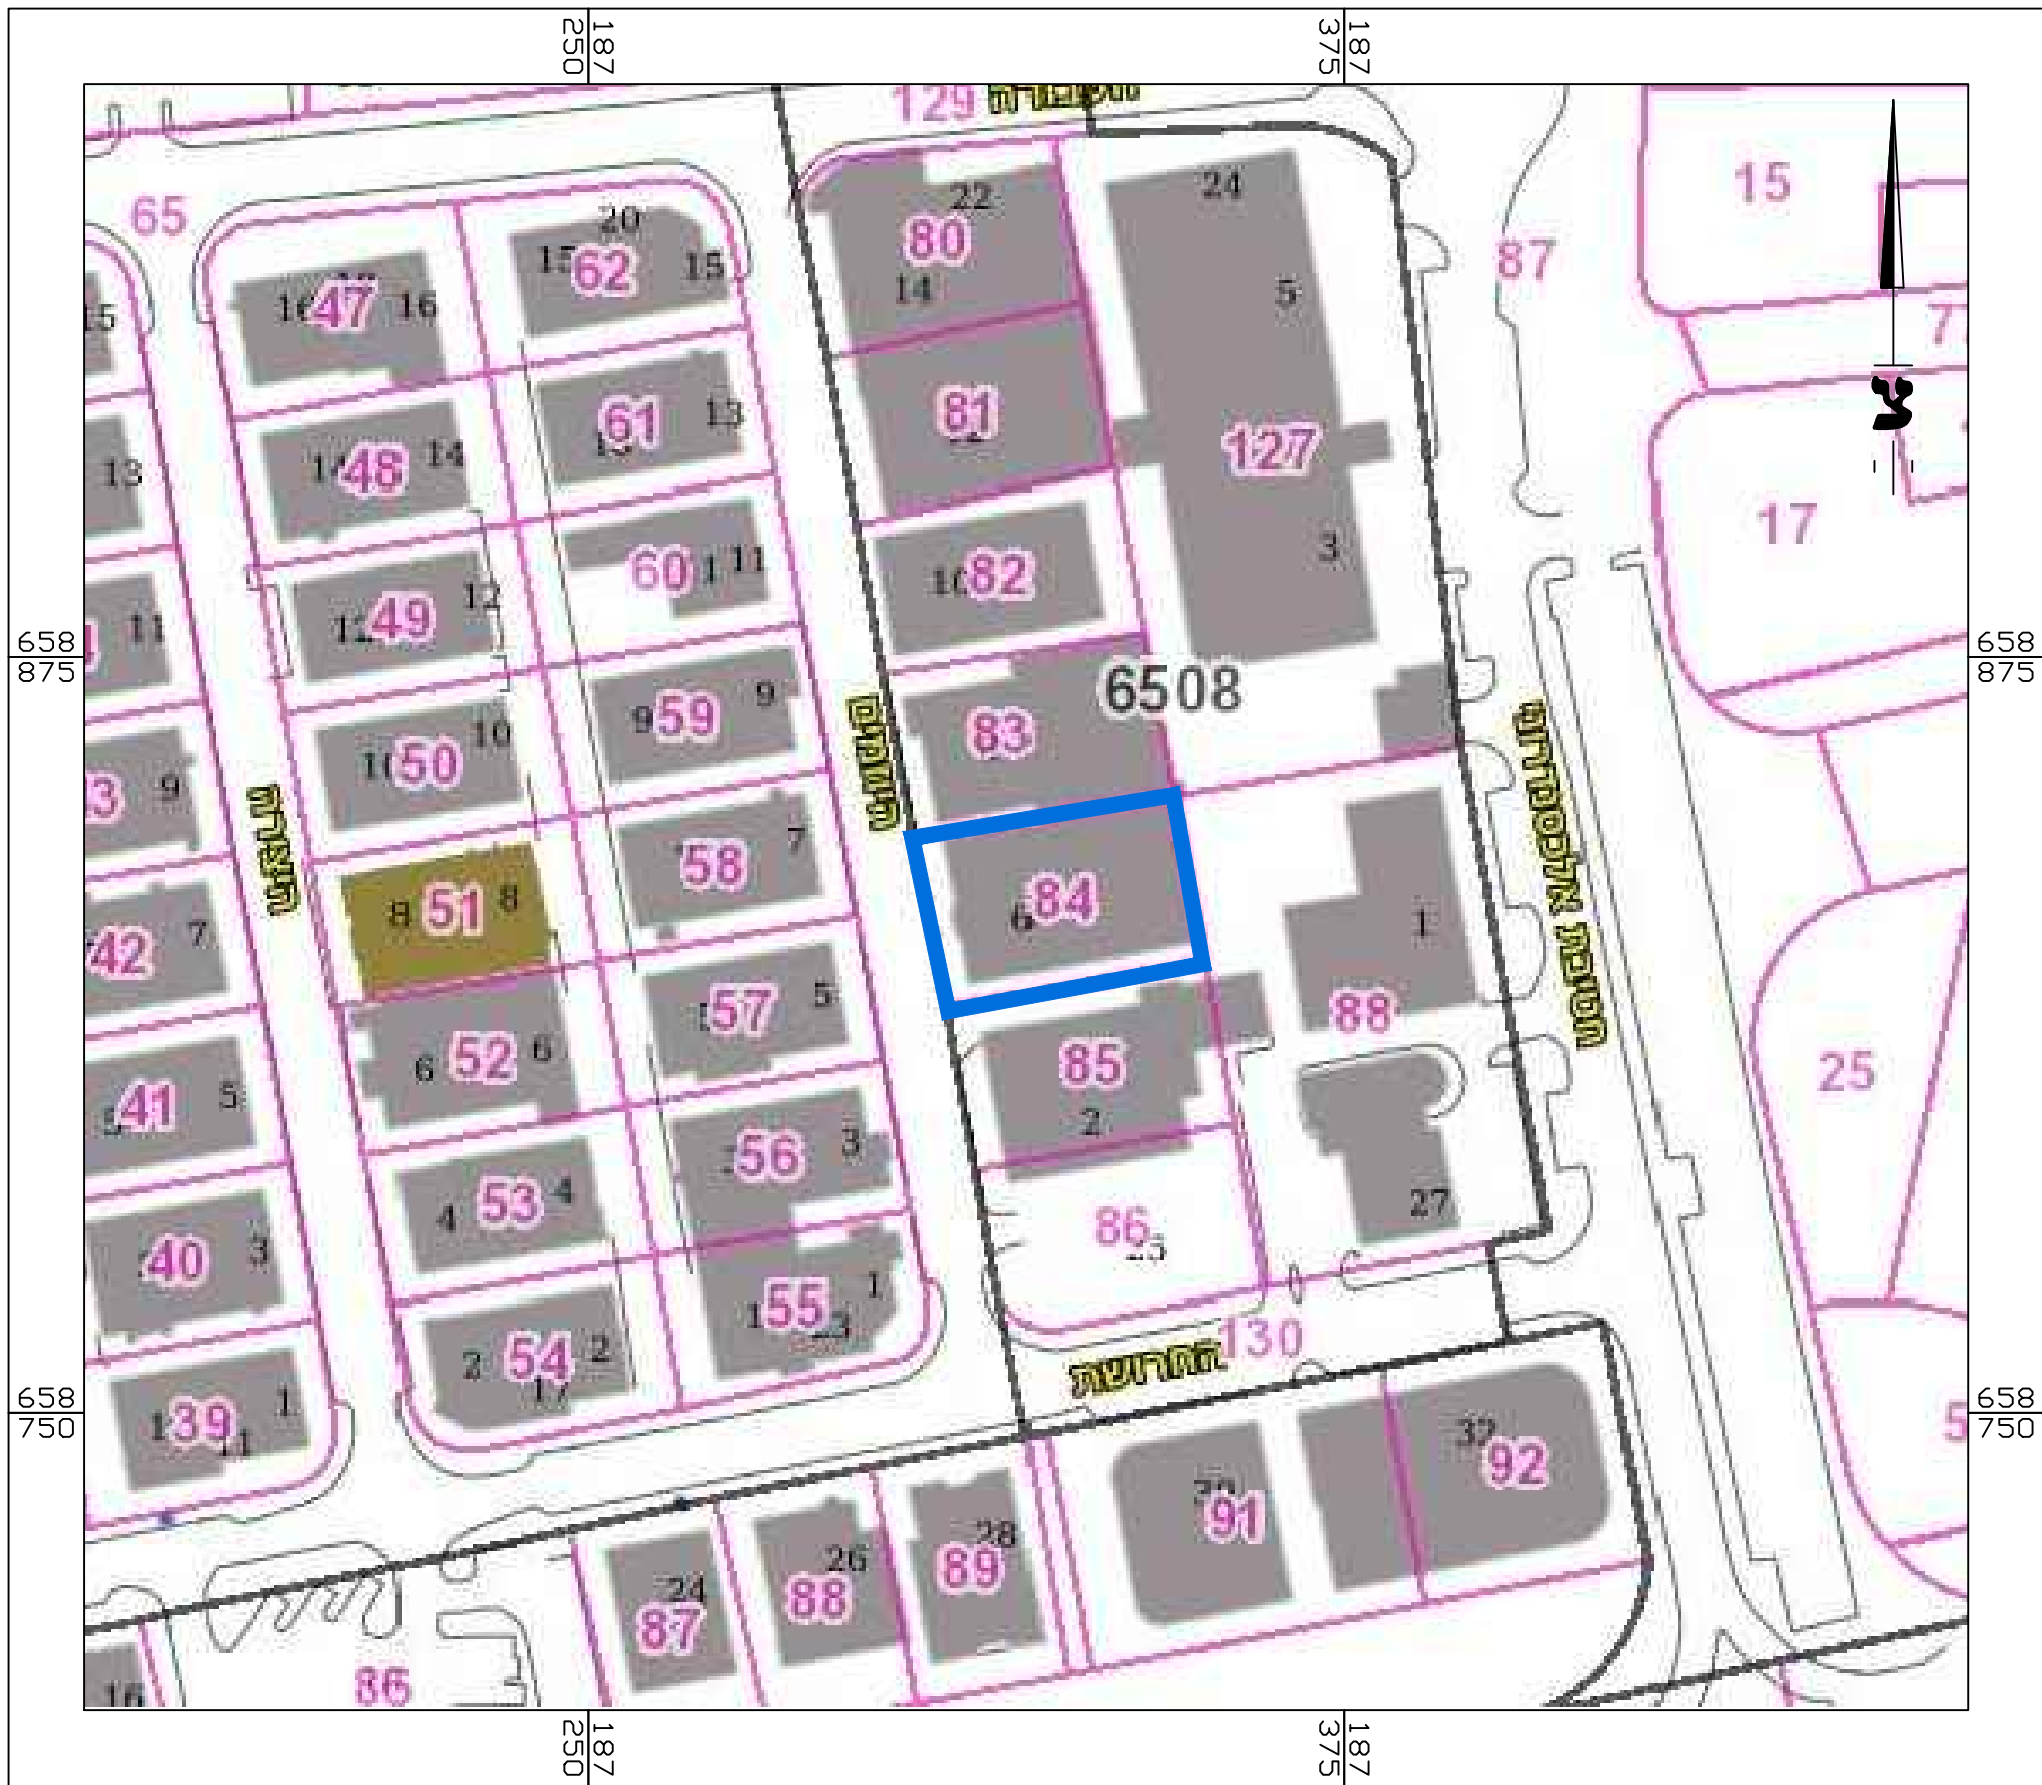

תרשים סביבה ק.מ. 1 : 1250

מצב מאושר

נספח לתכנית מס' 555-1297472

מאא\מק\1178
היוזמים 6

גליון 1 מתוך 1

תחולה	רקע
תיאור	
תאריך עריכת הנספח	16/03/2024
קנ"מ	1 : 250
תרשים סביבה	ק.מ. 1 : 1250

שמות:

עורך הנספח	דני אלדן אדריכלות
------------	-------------------

אישורים בתכנית מס' 555-1297472

שמות

מגיש התכנית	אמיר דרויש
מגיש התכנית	שלום דרויש
עורך ראשי	דני אלדן אדריכלות