
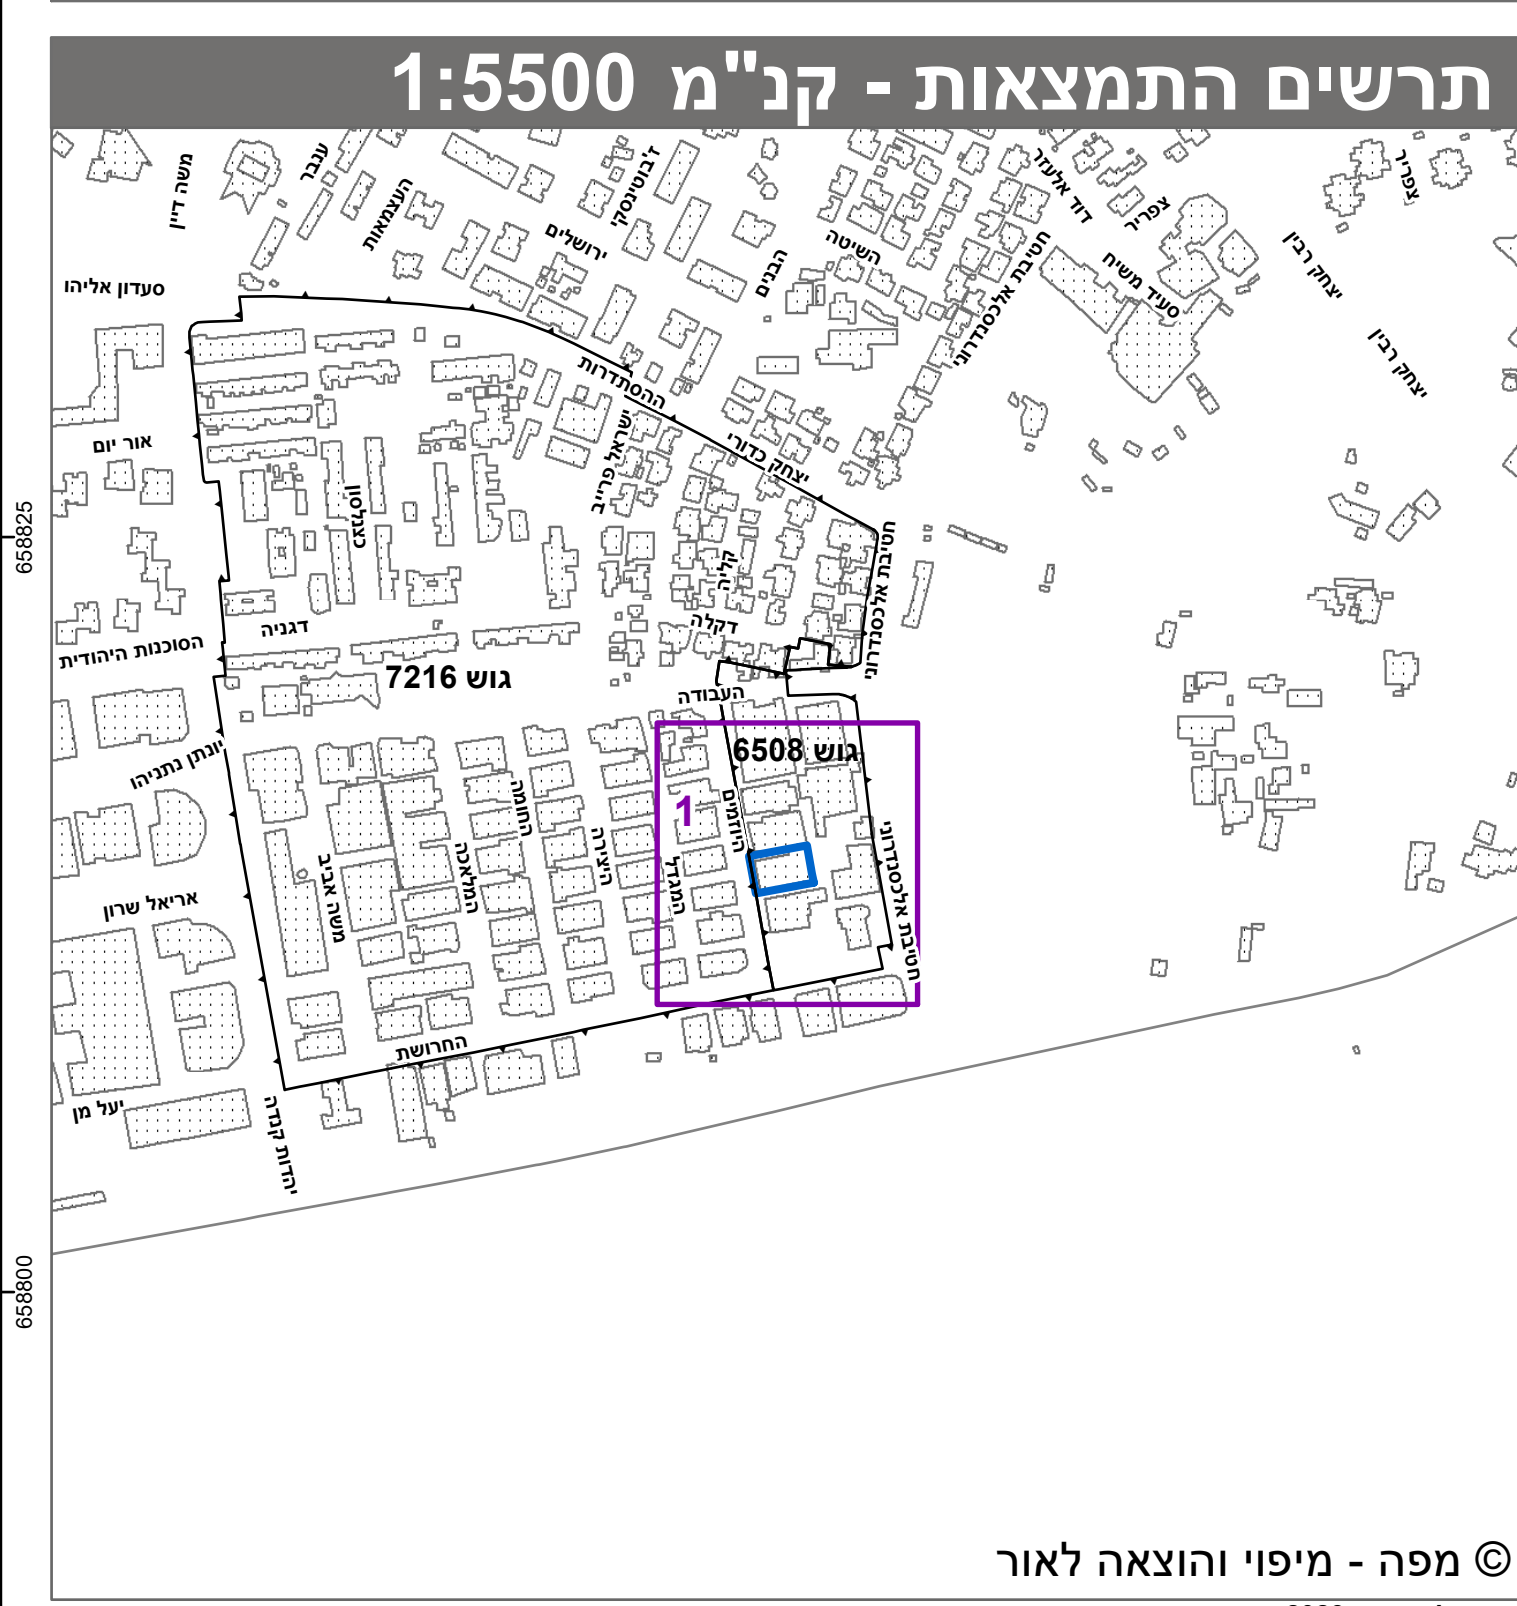
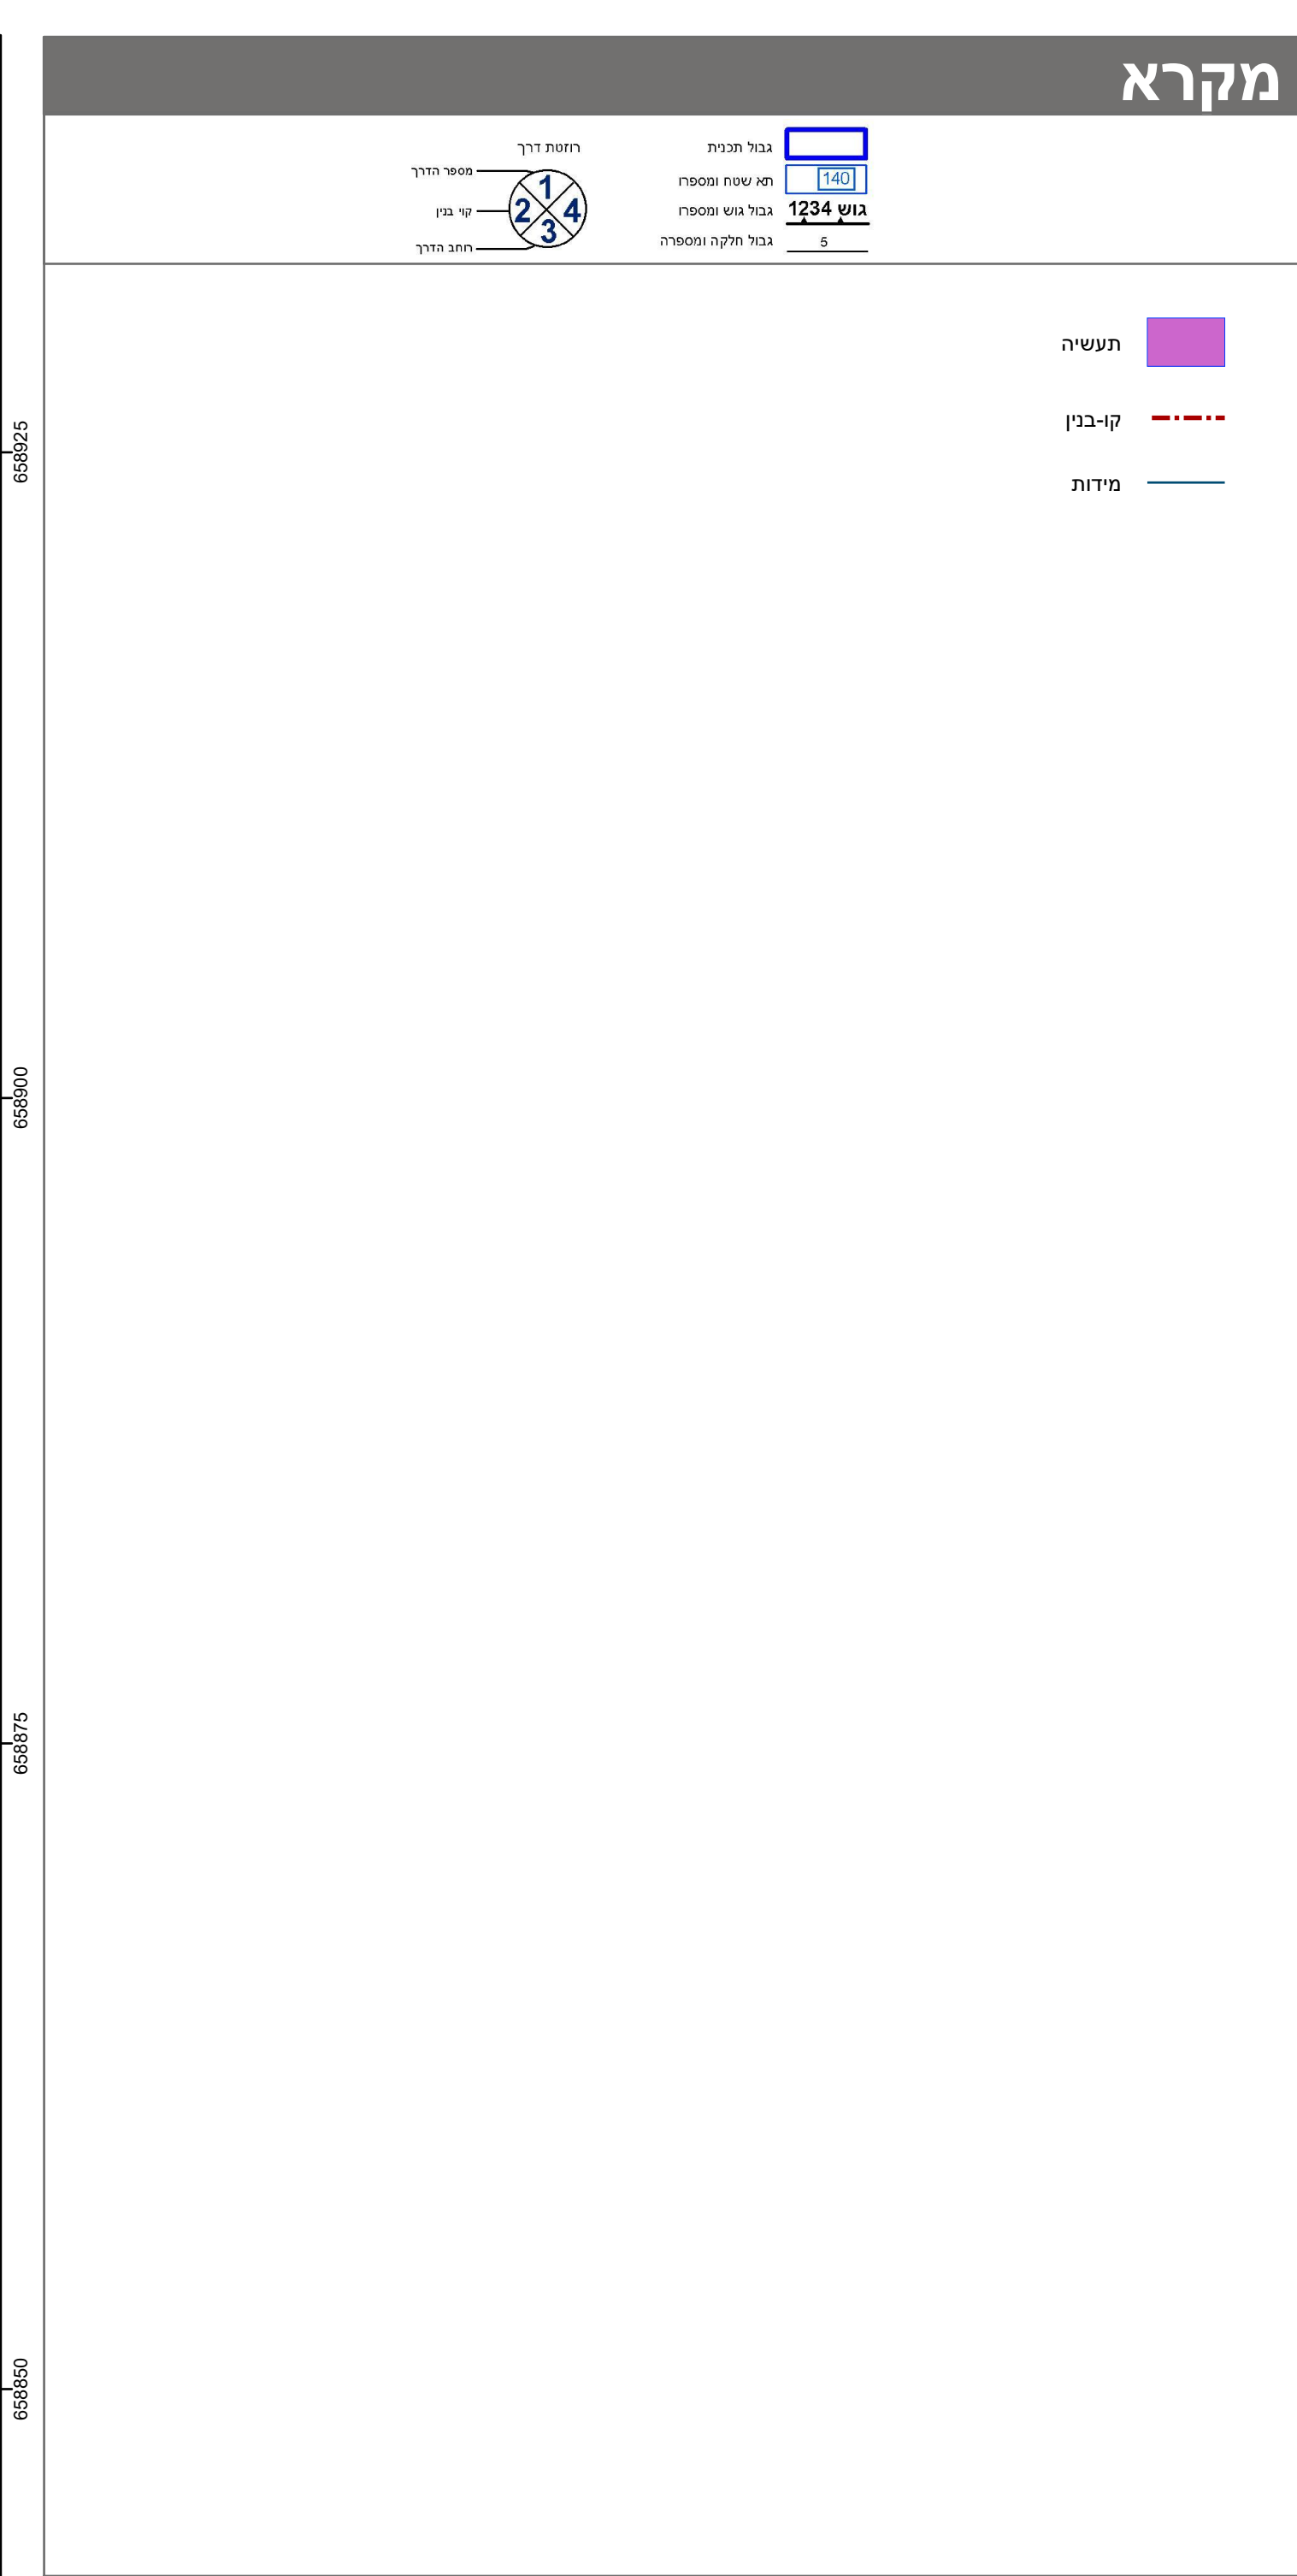


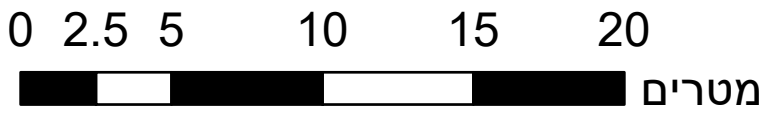

חוק התכנון והבניה, התשכ"ה - 1965 תכנית מתאר מקומית	
מס' 555-1297472	
מאא/מק/1178 - היוזמים 6	
תשריט מצב מוצע	
גיליון 1	מתוך 1
מחוז	תל-אביב
מרחב תכנון מקומי	אור יהודה
רשות מקומית	אור יהודה
ישוב	אור יהודה
תכנית בסמכות	מקומית
איחוד וחלוקה	ללא איחוד וחלוקה
היתרים או הרשאות	תכנית שמכוחה ניתן להוציא היתרים או הרשאות
מונה תדפיס התשריט	7
מועד הפקה	28/11/2024
שטח התכנית	1.191 דונם
קנה מידה	
1:250	
אישורים בתכנית מס' 555-1297472	

שמות*	
מגיש התכנית	אמיר דרויש תאגיד:
מגיש התכנית	שלום דרויש תאגיד:
עורך ראשי	דניאל אלדן תאגיד:

טבלת גושים וחלקות*			
מספר גוש	חלק/כל הגוש	מספרי חלקות בשלמותן	מספרי חלקות בחלקיות
6508	חלק 84		
* הרשימה המלאה מפורטת בהוראות התכנית / בהודעה שפורסמה בעיתונות וברשומות הרני מצהיר בזאת כי המפה הטופוגרפית/המצבית המהווה רקע לתכנית זו, נערכה על ידי ביום 15.10.2021 והיא הוכנה לפי הוראות נוהל מבא"ת ובהתאם להוראות החוק ולתקנות המודדים שבתוקף. דיוק הקו הכחול והקדסטר: קו כחול (בלבד) ברמה אנליטית			
שם המודד	ריתא חוצצ	1433	מספר רשיון
שם המודד	ריתא חוצצ	חתימה	תאריך