

מרחב תכנון מקומי מעלה הנליל מעלות

תשריט מצורף לתכנית מכורטת
מס. ג/ 5767

הנקראת: ואדי קורן ג-בנה ביתר
התשריט מהווה שנוי לחלק מהשטח הכלול
בתכנית מס. ג/ 2610

ח.מ. 1465	ח.מ. 5767
התכנית 1465	התכנית 5767
השטח 1465	השטח 5767
השטח 1465	השטח 5767

מחוז: הצפון
נפה: עכו

מועצה מקומית מעלות תרשיחא

חלקי נושים: 18384, 19892

מחבר התכנית: ע. גלילי, מ.בשן-אדריכלים


מניש התכנית: משרד השכון מחוז חיפה

בעל הקרקע: מנהל מקרקעי ישראל

שטח התכנית מדוד גרפי 17,200 דונם

מקרא:

- גבול התכנית
- גבול מרחב תכנון מקומי
- גבול גוש
- גבול שטח שפוט
- גבול חלקה מוצעת למגורים
- קו בנין
- דרך מאושרת
- דרך מוצעת
- מס דרך
- קו בנין
- הרחב הדרך
- דרך משולבת
- דרך להוכי רגל
- איזור מגורים א
- שטח לתכנון בעתיד (מגורים)
- שטח ירוק
- שטח למתקנים הנדסיים
- דרכים ושבילים לביטול

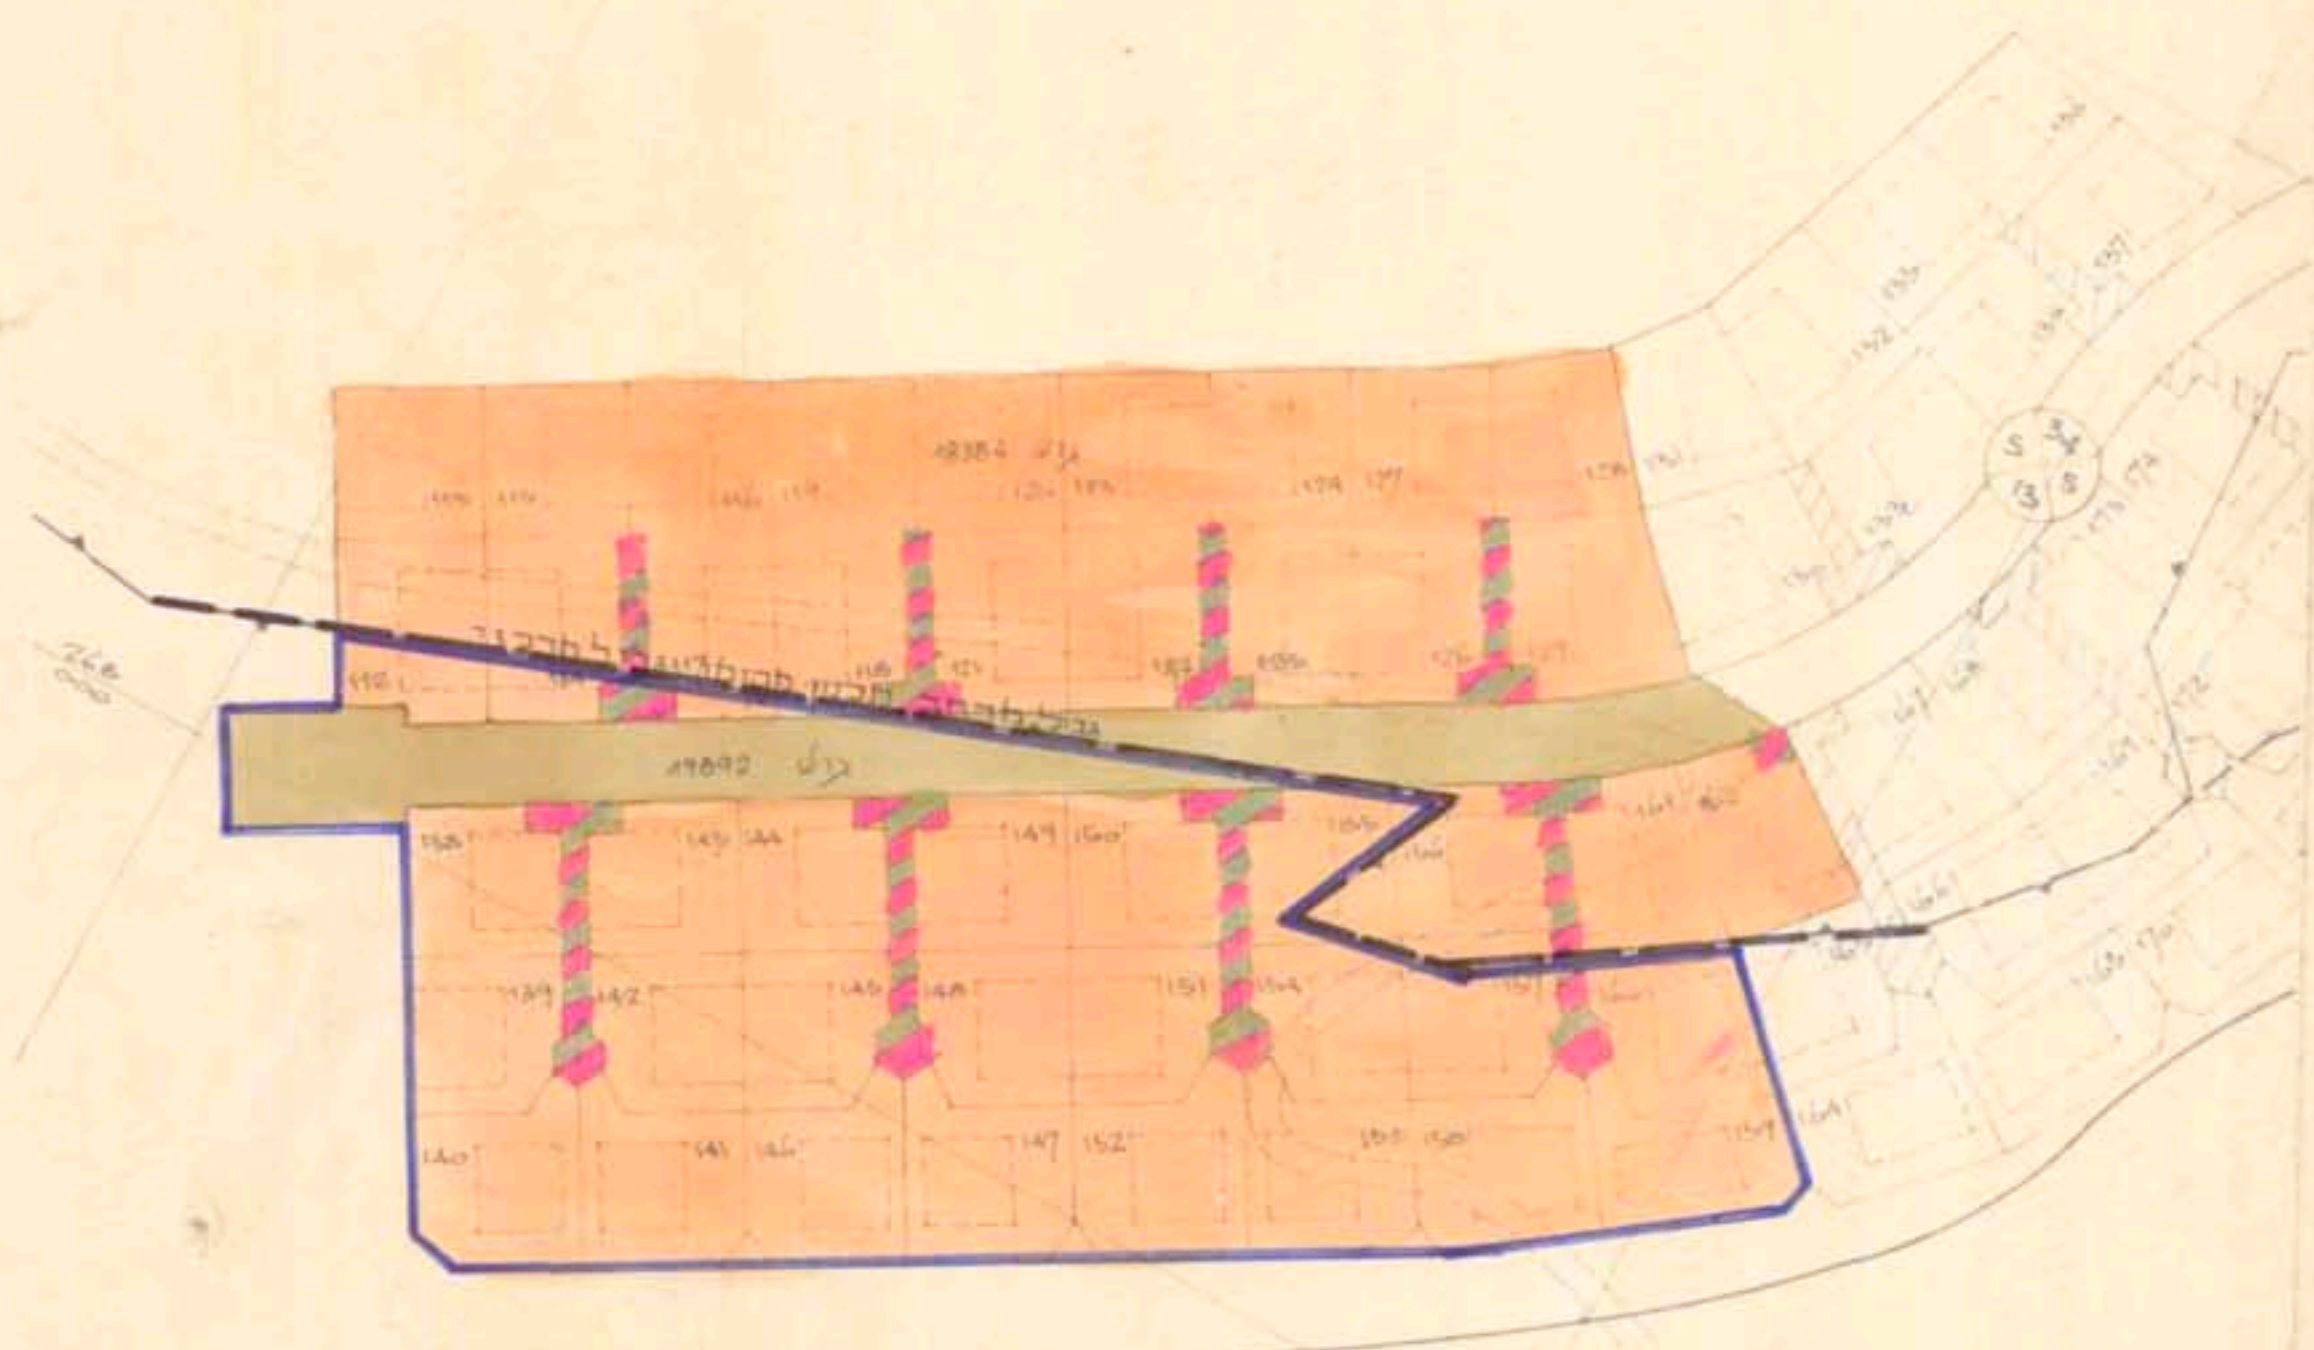

ת.ב.ע. מאושרת ג/ 2610
ק.מ. 1:1250

טבלת השטחים


שטח התכנית	איזור מגורים "א"	דרך משולבת	שטח לתכנון בעתיד
200 לוח	11,250	1,740	4,210
100 %	65.40 %	10.10 %	24.50 %

5767
1997.18.29

מחוז: הצפון	מס. 5767
מרחב תכנון מקומי	16/1/88
תכנית: 5767	תשריט: 16/1/88
הועדה המקומית לתכנון ובנייה	מס. 5767
מיום: 16/1/88	תשריט: 16/1/88
לחברת: מנהל מקרקעי ישראל	תשריט: 16/1/88
מס. 5767	תשריט: 16/1/88

חתימות:
מחבר התכנית:
מניש התכנית:
בעל הקרקע:
תאריך:

תרשים הסביבה
1:10000

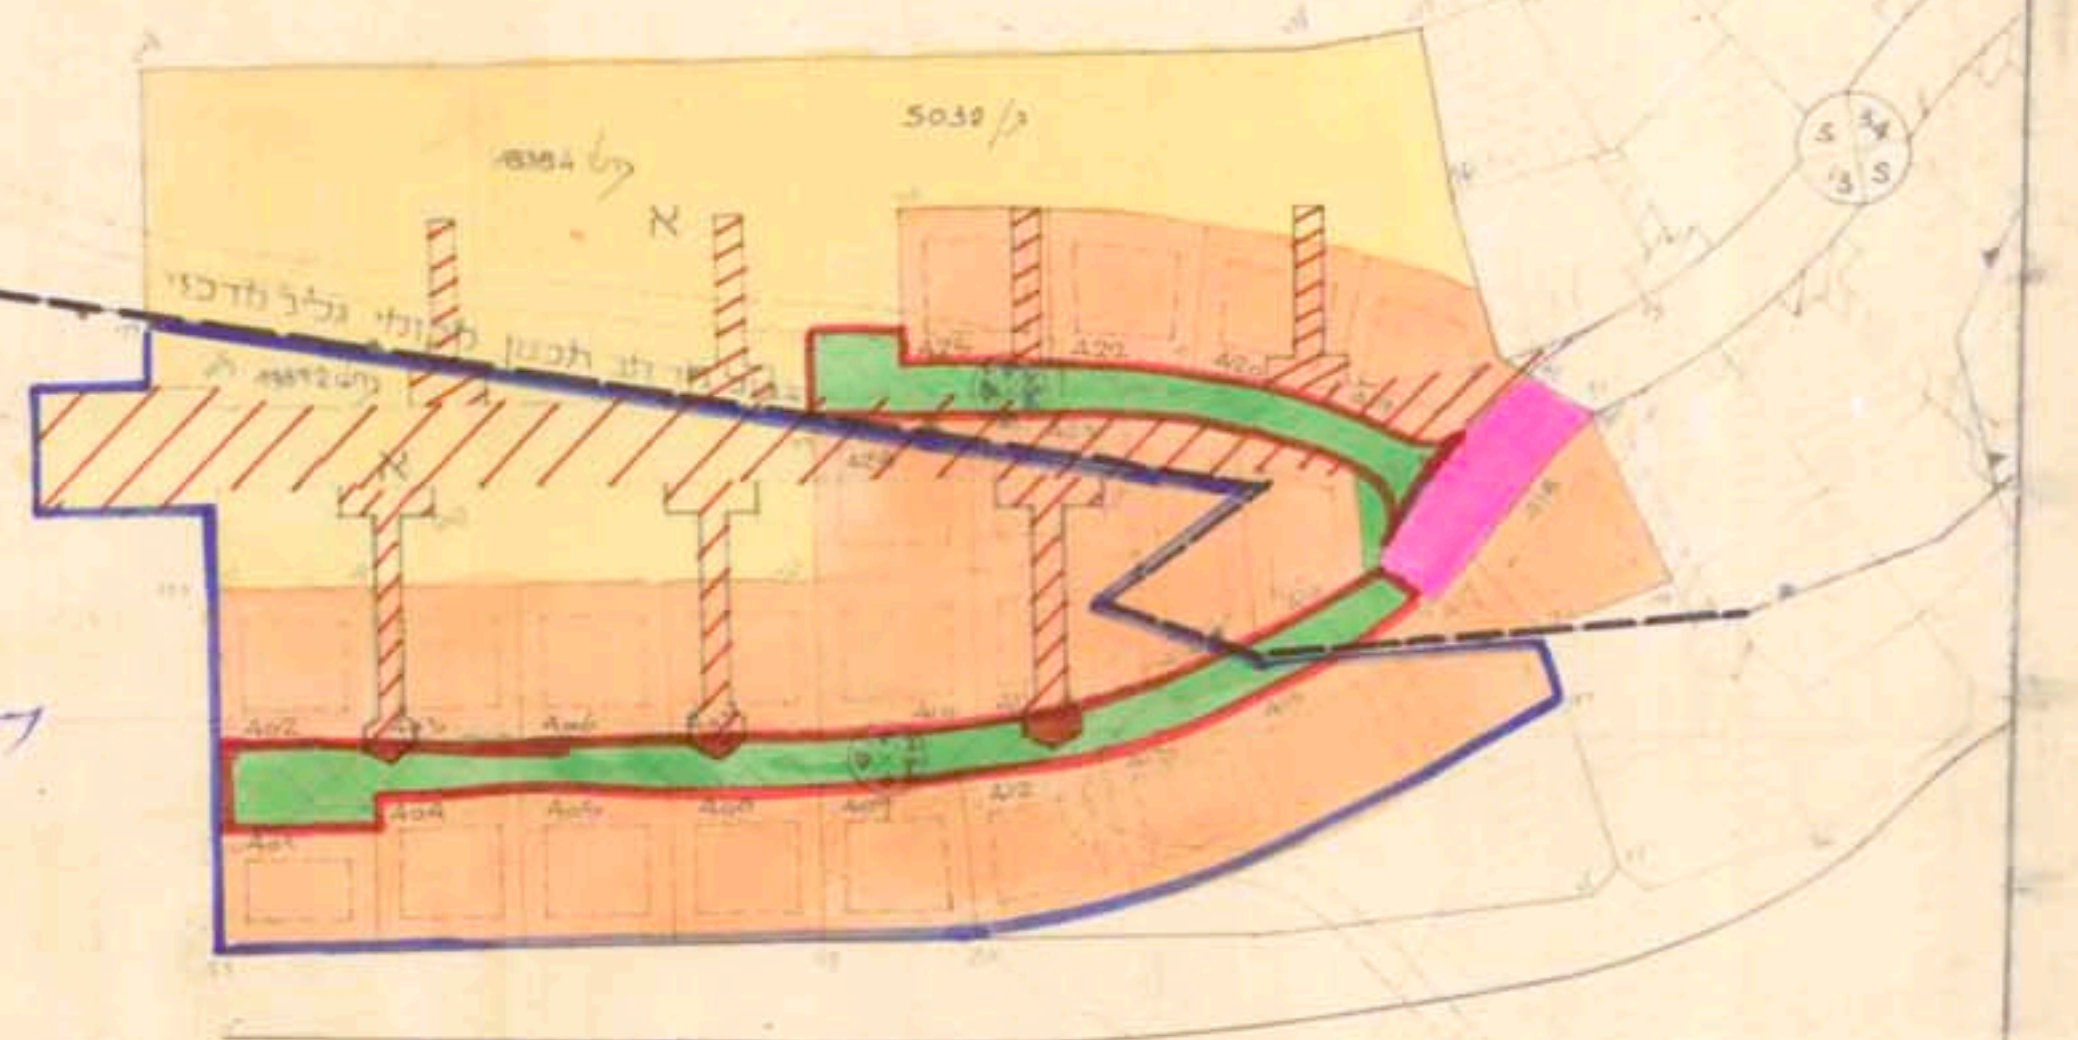

ת.ב.ע. מוצעת ג/ 5767
ק.מ. 1:1250