

18/88

משרד הפנים
הנהלת תכנון ובנייה
5715
24.7.89
סמכ"ל לתכנון

5715
3882
2629
30.5.91

מרחב תכנון מקומי - הגליל המרכזי

תכנית מס. 5715/5
מס. 5715/5

תחנת תדלוק פקיעין

משרד הפנים
חוק תכנון ובנייה חש"ב-1965
מחוז
מרחב תכנון מקומי
תכנית מס. 5715/5
הועדה המחוזית בשיבתה ה-6/10/89
מיום
התכנית מוגשת לעיל
יורם תמיר

נפה
מקום
גוש
19080

חלקה מ-57
שטח התכנית 2235 מ"ר מזה תחנת תדלוק 1795 מ"ר
בעל הקרקע יוסף נסיב חיר
היוזם יוסף נסיב חיר - פקיעין
המתכנן המח' הטכנית של חברת "דלק" בע"מ
ת.ד. 50250 תל-אביב.

חתימות

היוזם ובעל הקרקע

המתכנן


תאריך:

מקרא


- גבול התכנית
- דרך מאושרת
- מגרש לתחנת תדלוק
- אזור מגורים
- שטח פרטי פתוח

טבלת השטחים


ייעוד	שטח במ"ר	אחוזים מהשטח הכללי
דרך מאושרת	115	5%
מגרש לתחנת תדלוק	1795	80%
שטח פרטי פתוח	325	15%
סה"ש שטח התכנית	2235	100%

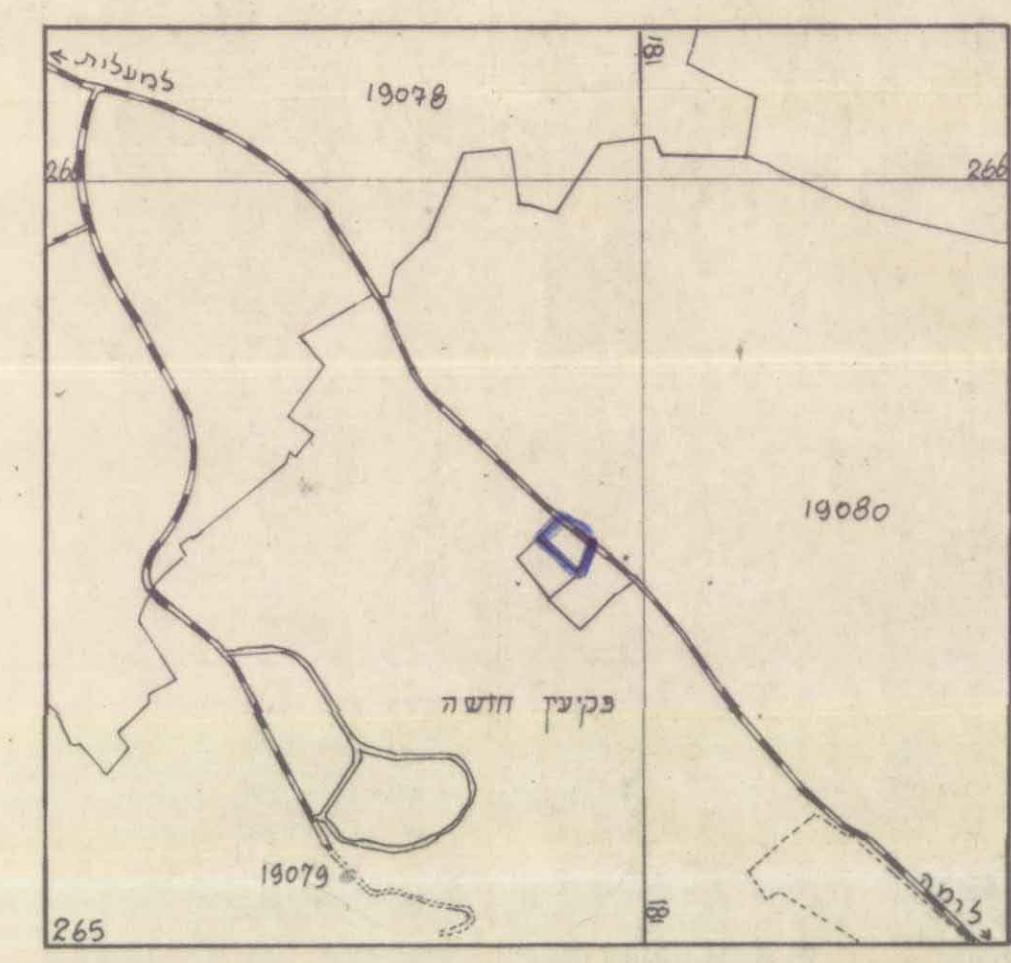

תרשים הסביבה 1:10.000

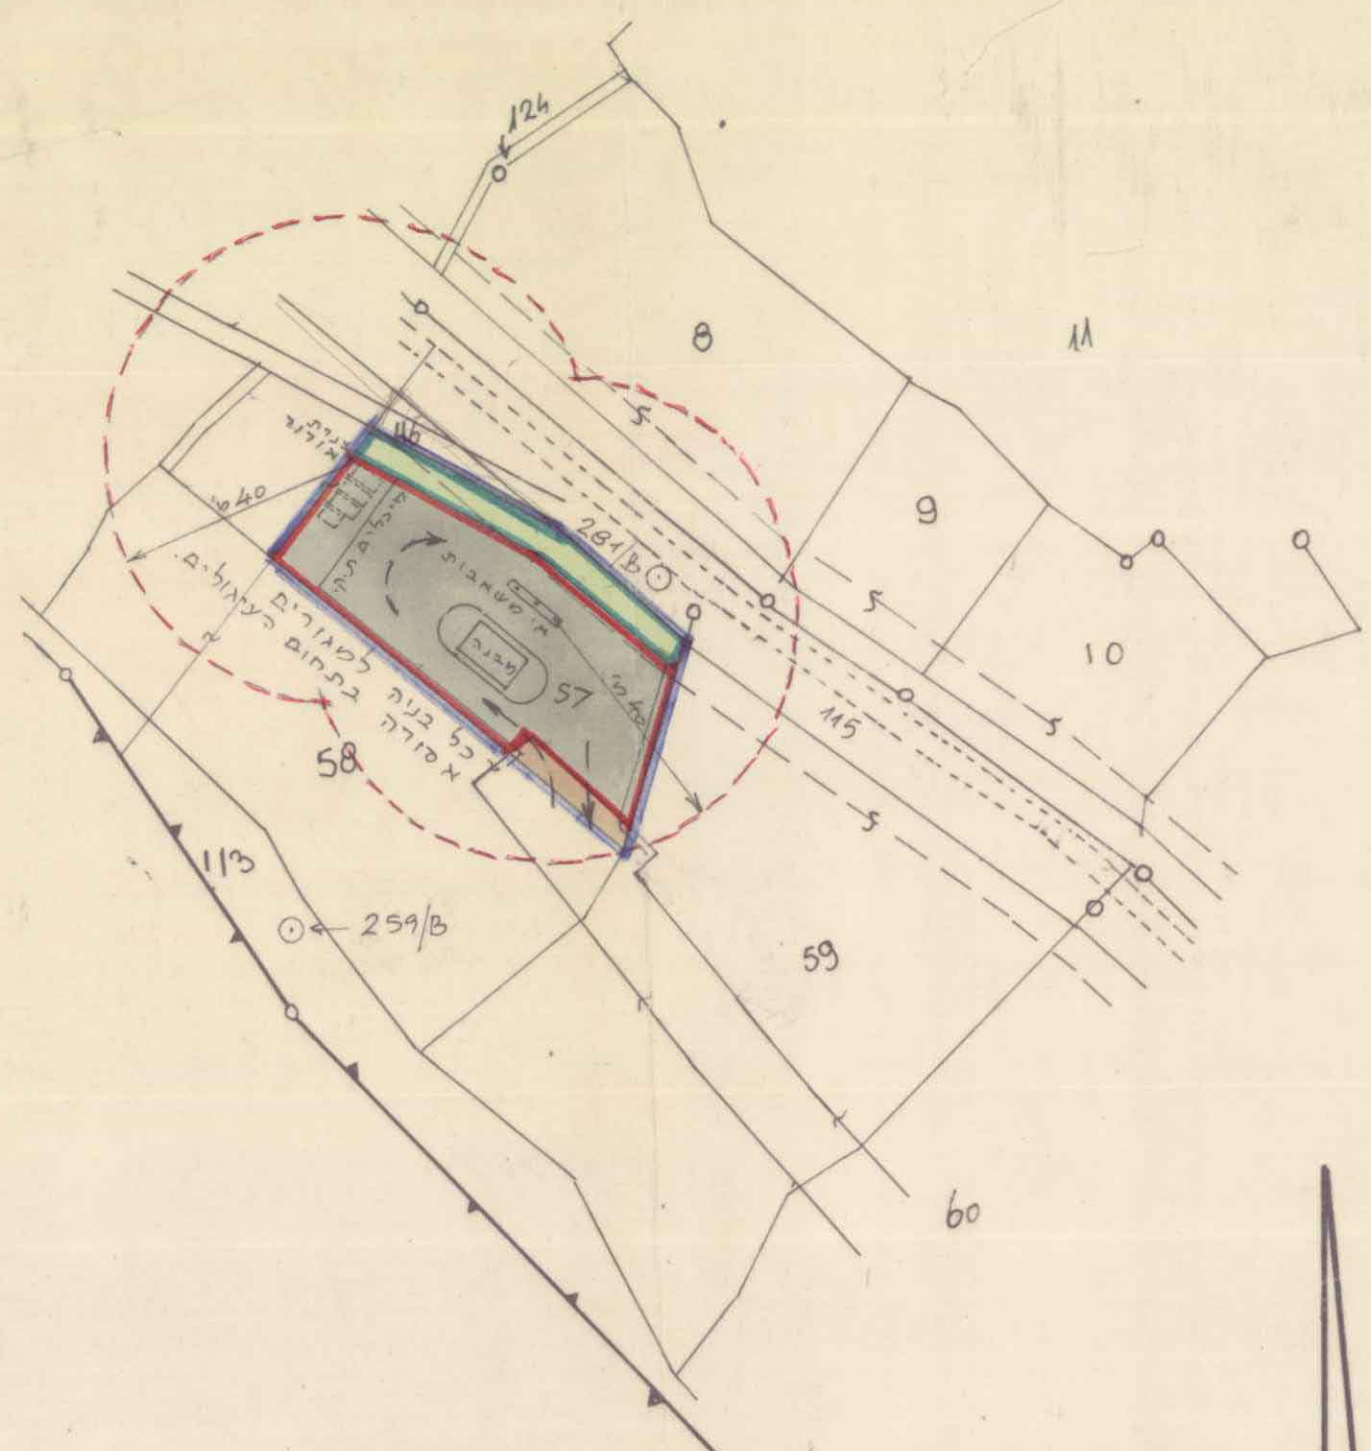

מצב מוצע
ב.מ. 1:1250

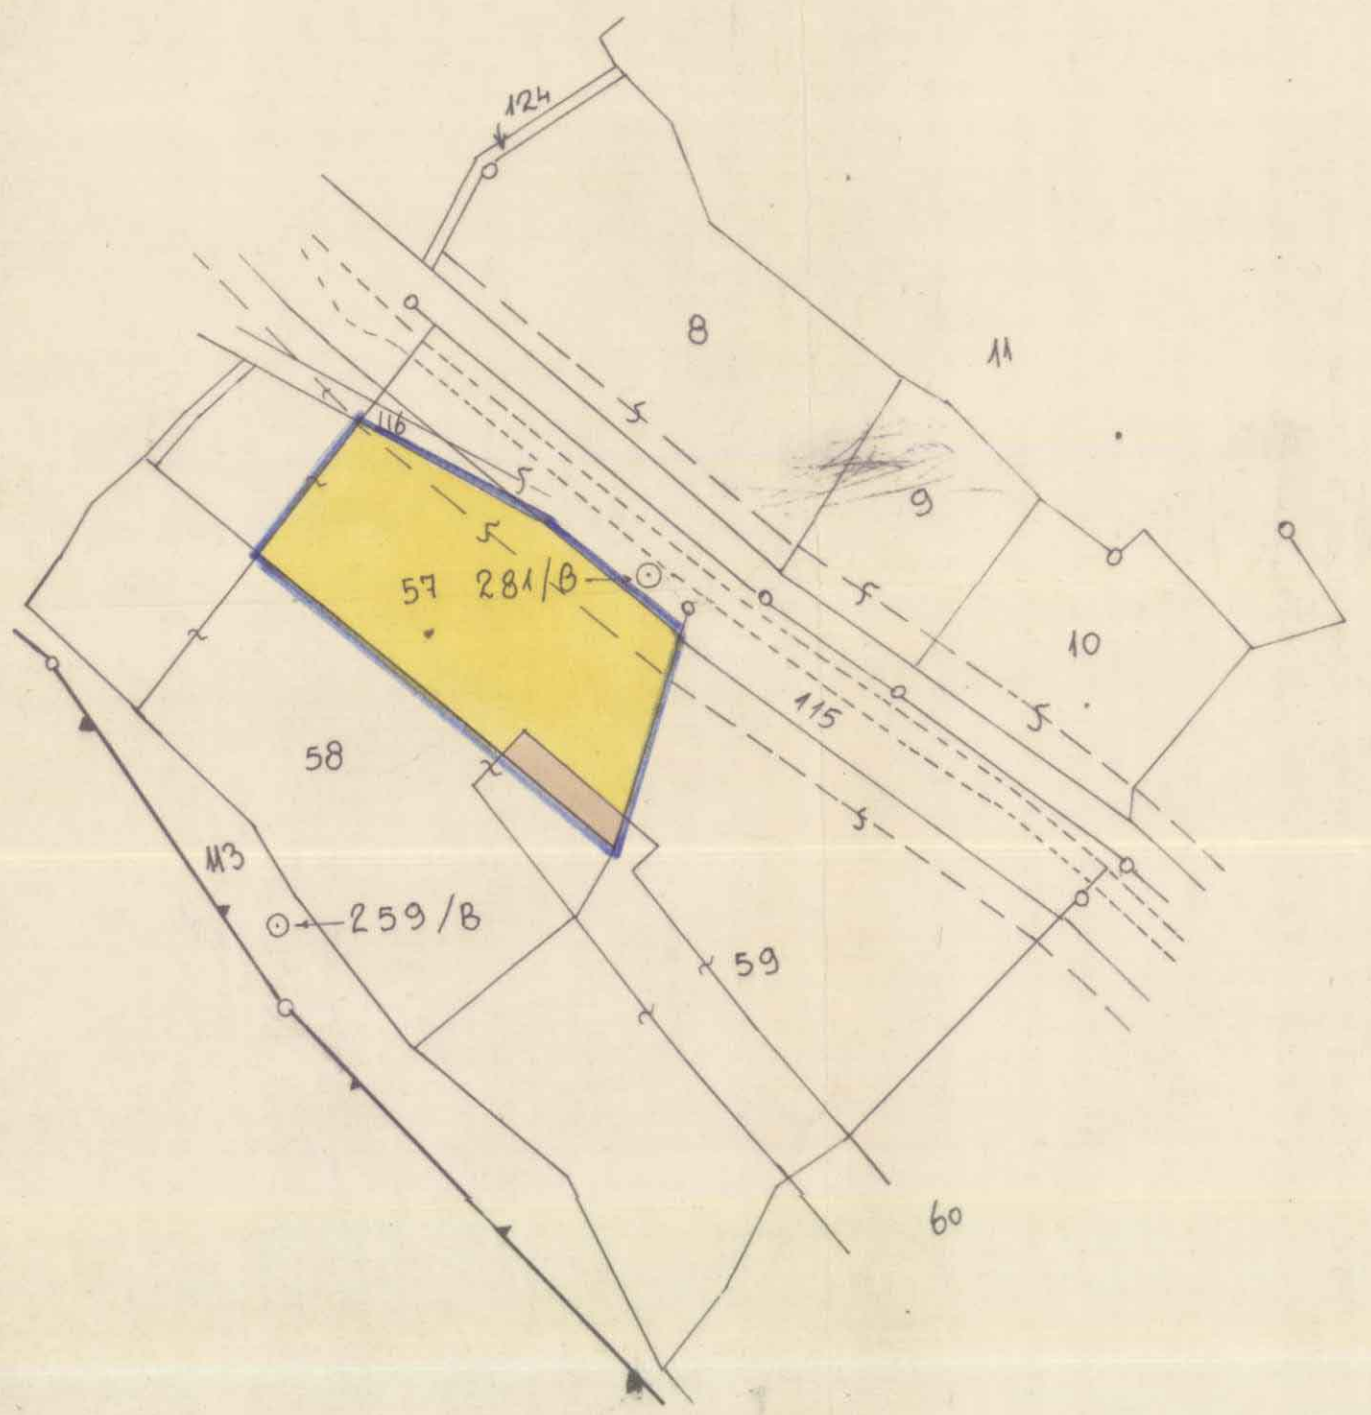

מצב לפי תכנית ג/3232
ב.מ. 1:1250