

מסר מסגרת מתכננת מתקופתם מצטרפת שלילית




תכנית מפורטת מס' ת/76 - ג/2730

קנמ' 1:1250

חלקי חלקות	גושים
13,14	17527
2	16537
7	16536

מחוז נפה הישוב
הצפון יזרעאל נצרת עלית

שטח התוכנית בעל הקרקע המגיש המתכנן
25,085 דונם מנהל מקרקעי ישראל עיריית נצרת עלית המחלקה לתיכנון עיריית נצרת עלית

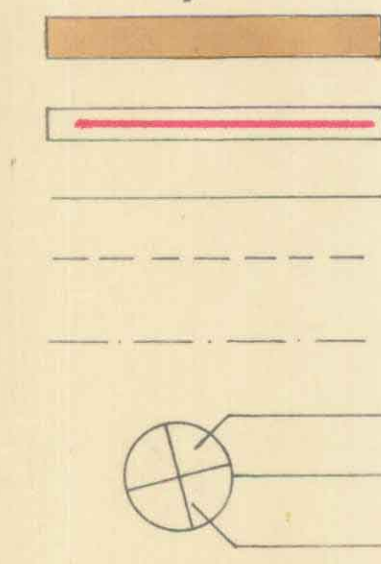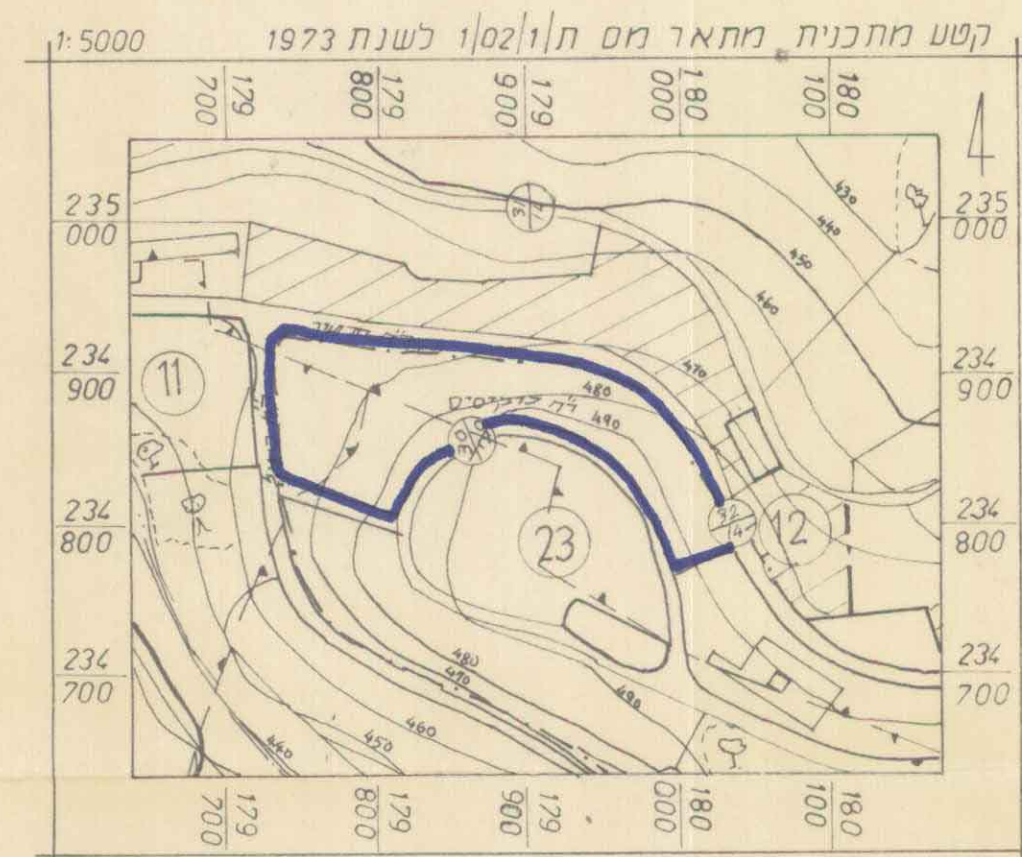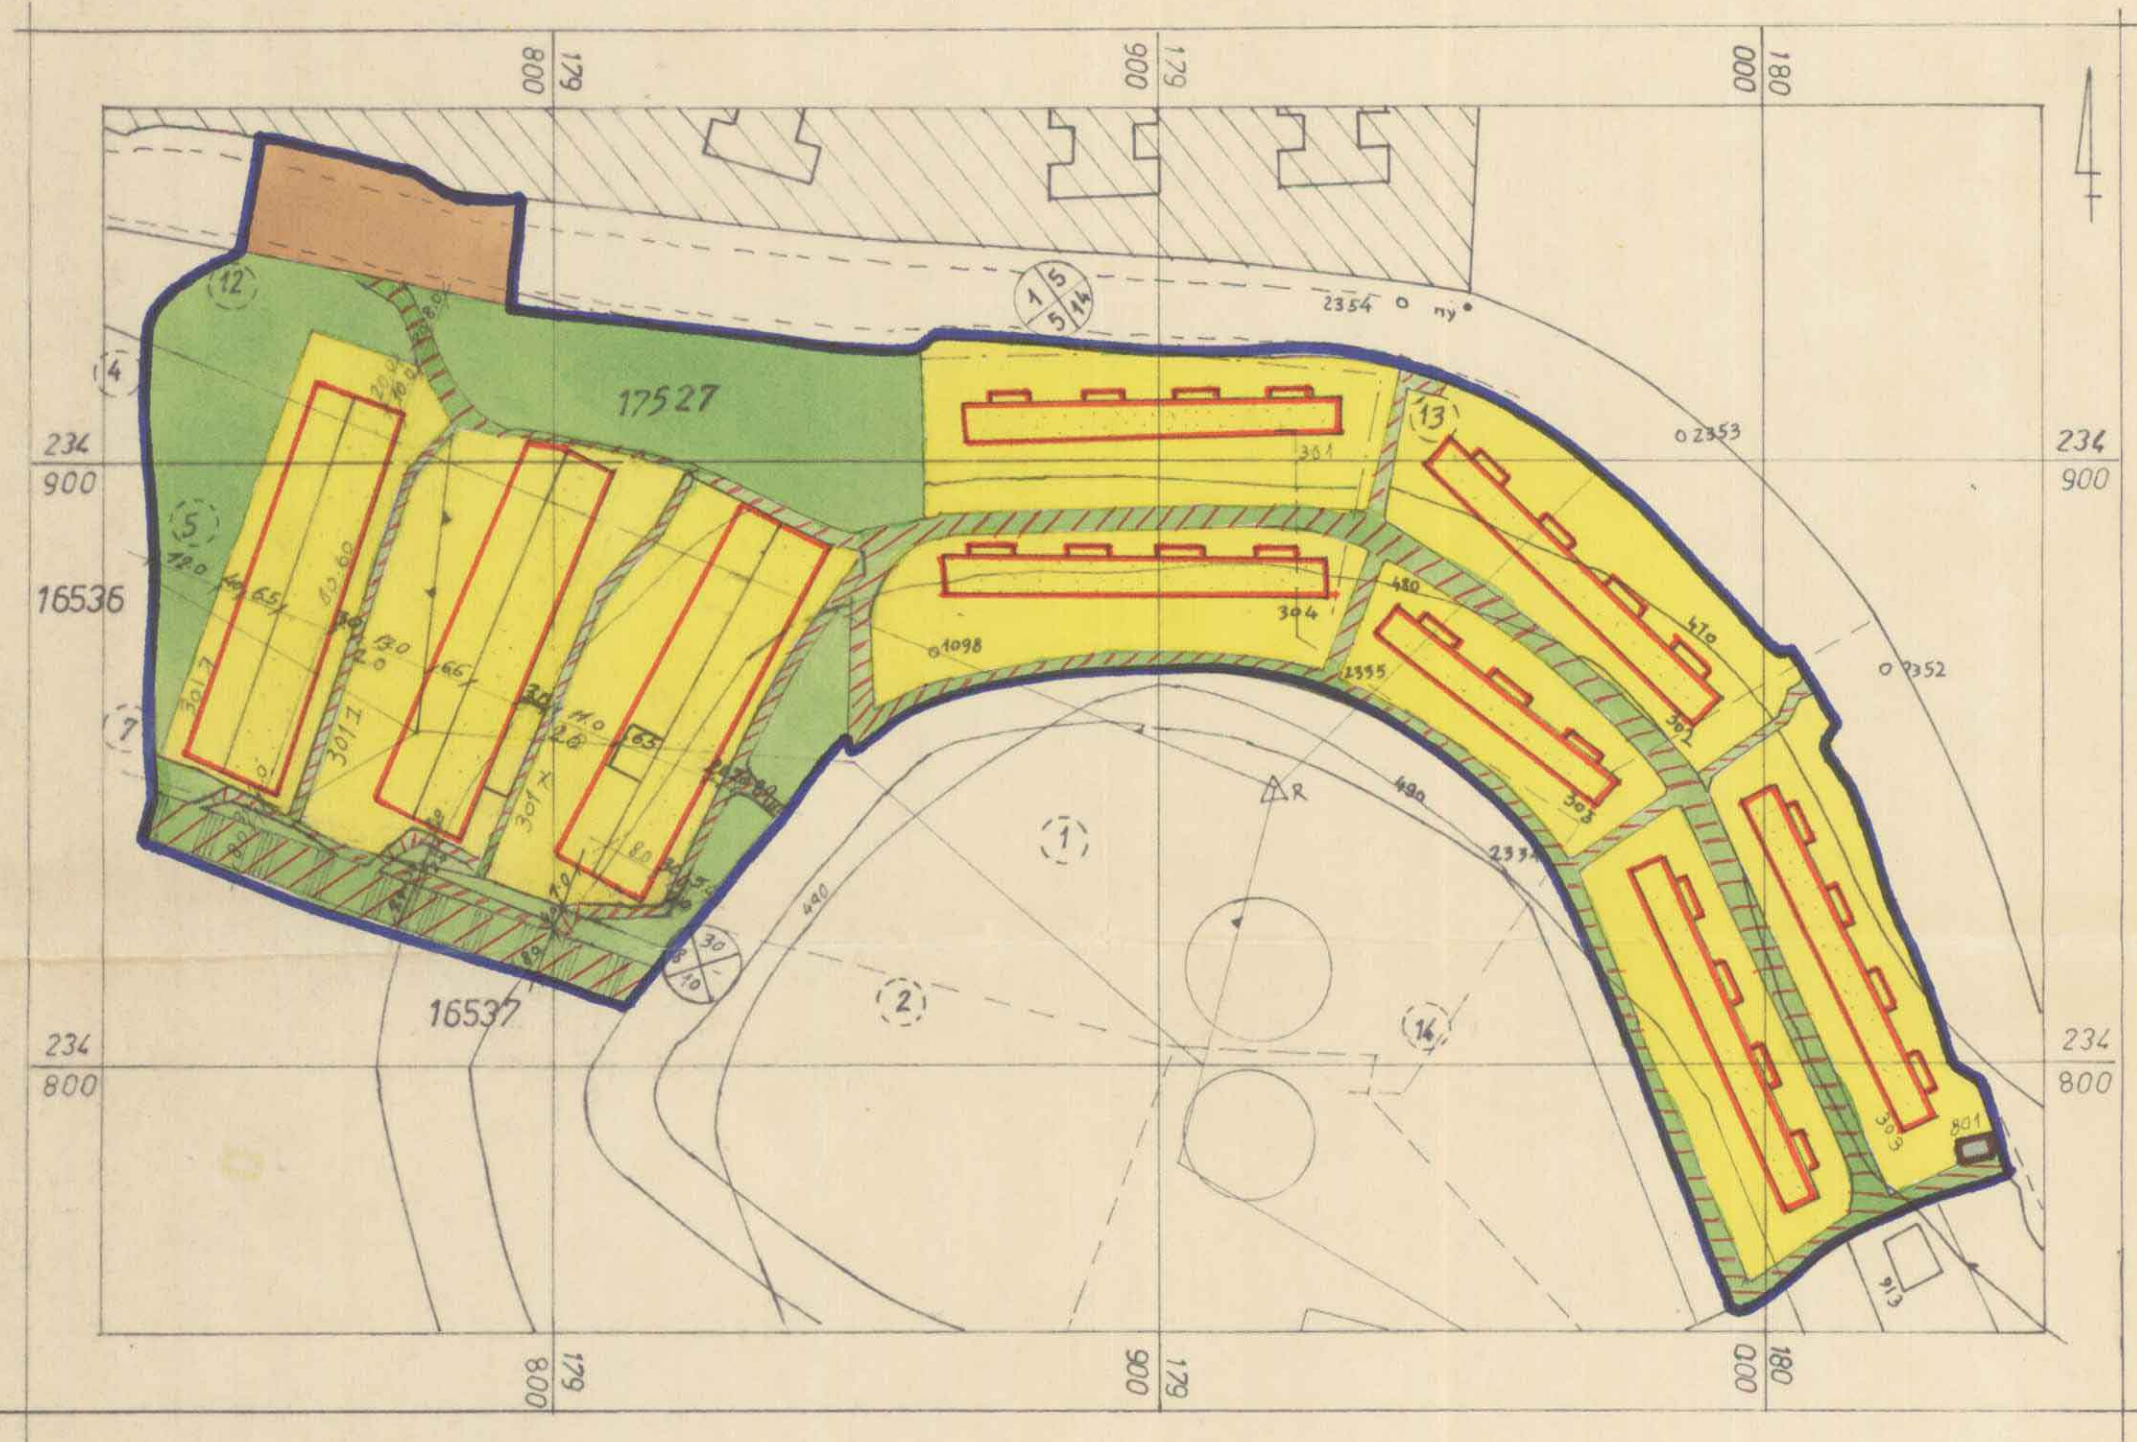

דרך קיימת או מאושרת
קו בנין
גבול חלקה
קו מים
קו ביוב
מספר הרחוב
קו בניה
רוחב הרחוב

מקרא
גבול התכנית
גבול גוש ומספרו
בנינים קיימים
אזור מגורים ג-2
שטח בניני ציבור
שטח מסחרי
שטח ציבורי פתוח
דרך גישה שבילים

טבלת השטחים

תאור השטח	צבע האזור	השטח בדונם	השטח ב %
אזור מגורים ג 2	צהוב	16,828	67,1
שטח למבני ציבורי	חום ומוחם חום כהה	—	—
שטח ציבורי פתוח	ירוק	4,575	18,3
שטח מסחרי	אפור ומוחם אפור כהה	0,028	0,1
דרך קיימת	חום	0,812	3,2
דרך גישה שבילים	ירוק חשוף בקוים אדומים	2,842	11,3
סה"כ שטח התכנית		25,085	100%

משרד הפנים
חוק התכנון והבניה תשכ"ה-1965
מח' 2730
מרחב תכנון מקומי
תכנית מס' 2730
הועדה המחוזית בשיבתה ה-15/76
מיום 26.6.76 החליטה לתת תוקף לתכנית הנכבדת לעיל.
מנהל כלל תכנון

משרד הפנים
חוק התכנון והבניה תשכ"ה-1965
מח' 2730
מרחב תכנון מקומי
תכנית מס' 2730
הועדה המחוזית בשיבתה ה-15/76
מיום 20.12.76 החליטה לתת תוקף לתכנית הנכבדת לעיל.
מנהל כלל תכנון

תכנית מס' 2730 מורחבת לתוכנית המקומית
במס' 2730 מיום 2.11.76

בעל הקרקע מ.מ. היזום הועדה המקומית המחוקק: מחלקת תכנון תאריך: