


מדינת ישראל
חוק התכנון והבניה, תשכ"ה - 1965
מרחב תכנון ביוחד (צ"ח) 102/10
תכנית מ"מ 102/10
היצירה הנוסחת בשינוי ת" 6
מ"מ 102/10
התכנית הנוסחת ת" 6
11.5.1968
ד"ר ראש העיר

הכנית מ"מ 102/10
מורסמה לחקירה בליקום
11.4.68
14.4.68
מ"מ 102/10

מדינת ישראל
חוק התכנון והבניה, תשכ"ה - 1965
מרחב תכנון ביוחד (צ"ח) 102/10
תכנית מ"מ 102/10
היצירה הנוסחת בשינוי ת" 6
מ"מ 102/10
התכנית הנוסחת ת" 6
11.5.1968
ד"ר ראש העיר

הגיה כ"מ 102/10
מורסמה לתוכן חוק בליקום
15.3.69
16.3.69
מ"מ 102/10

תכנית להעמדת בתים

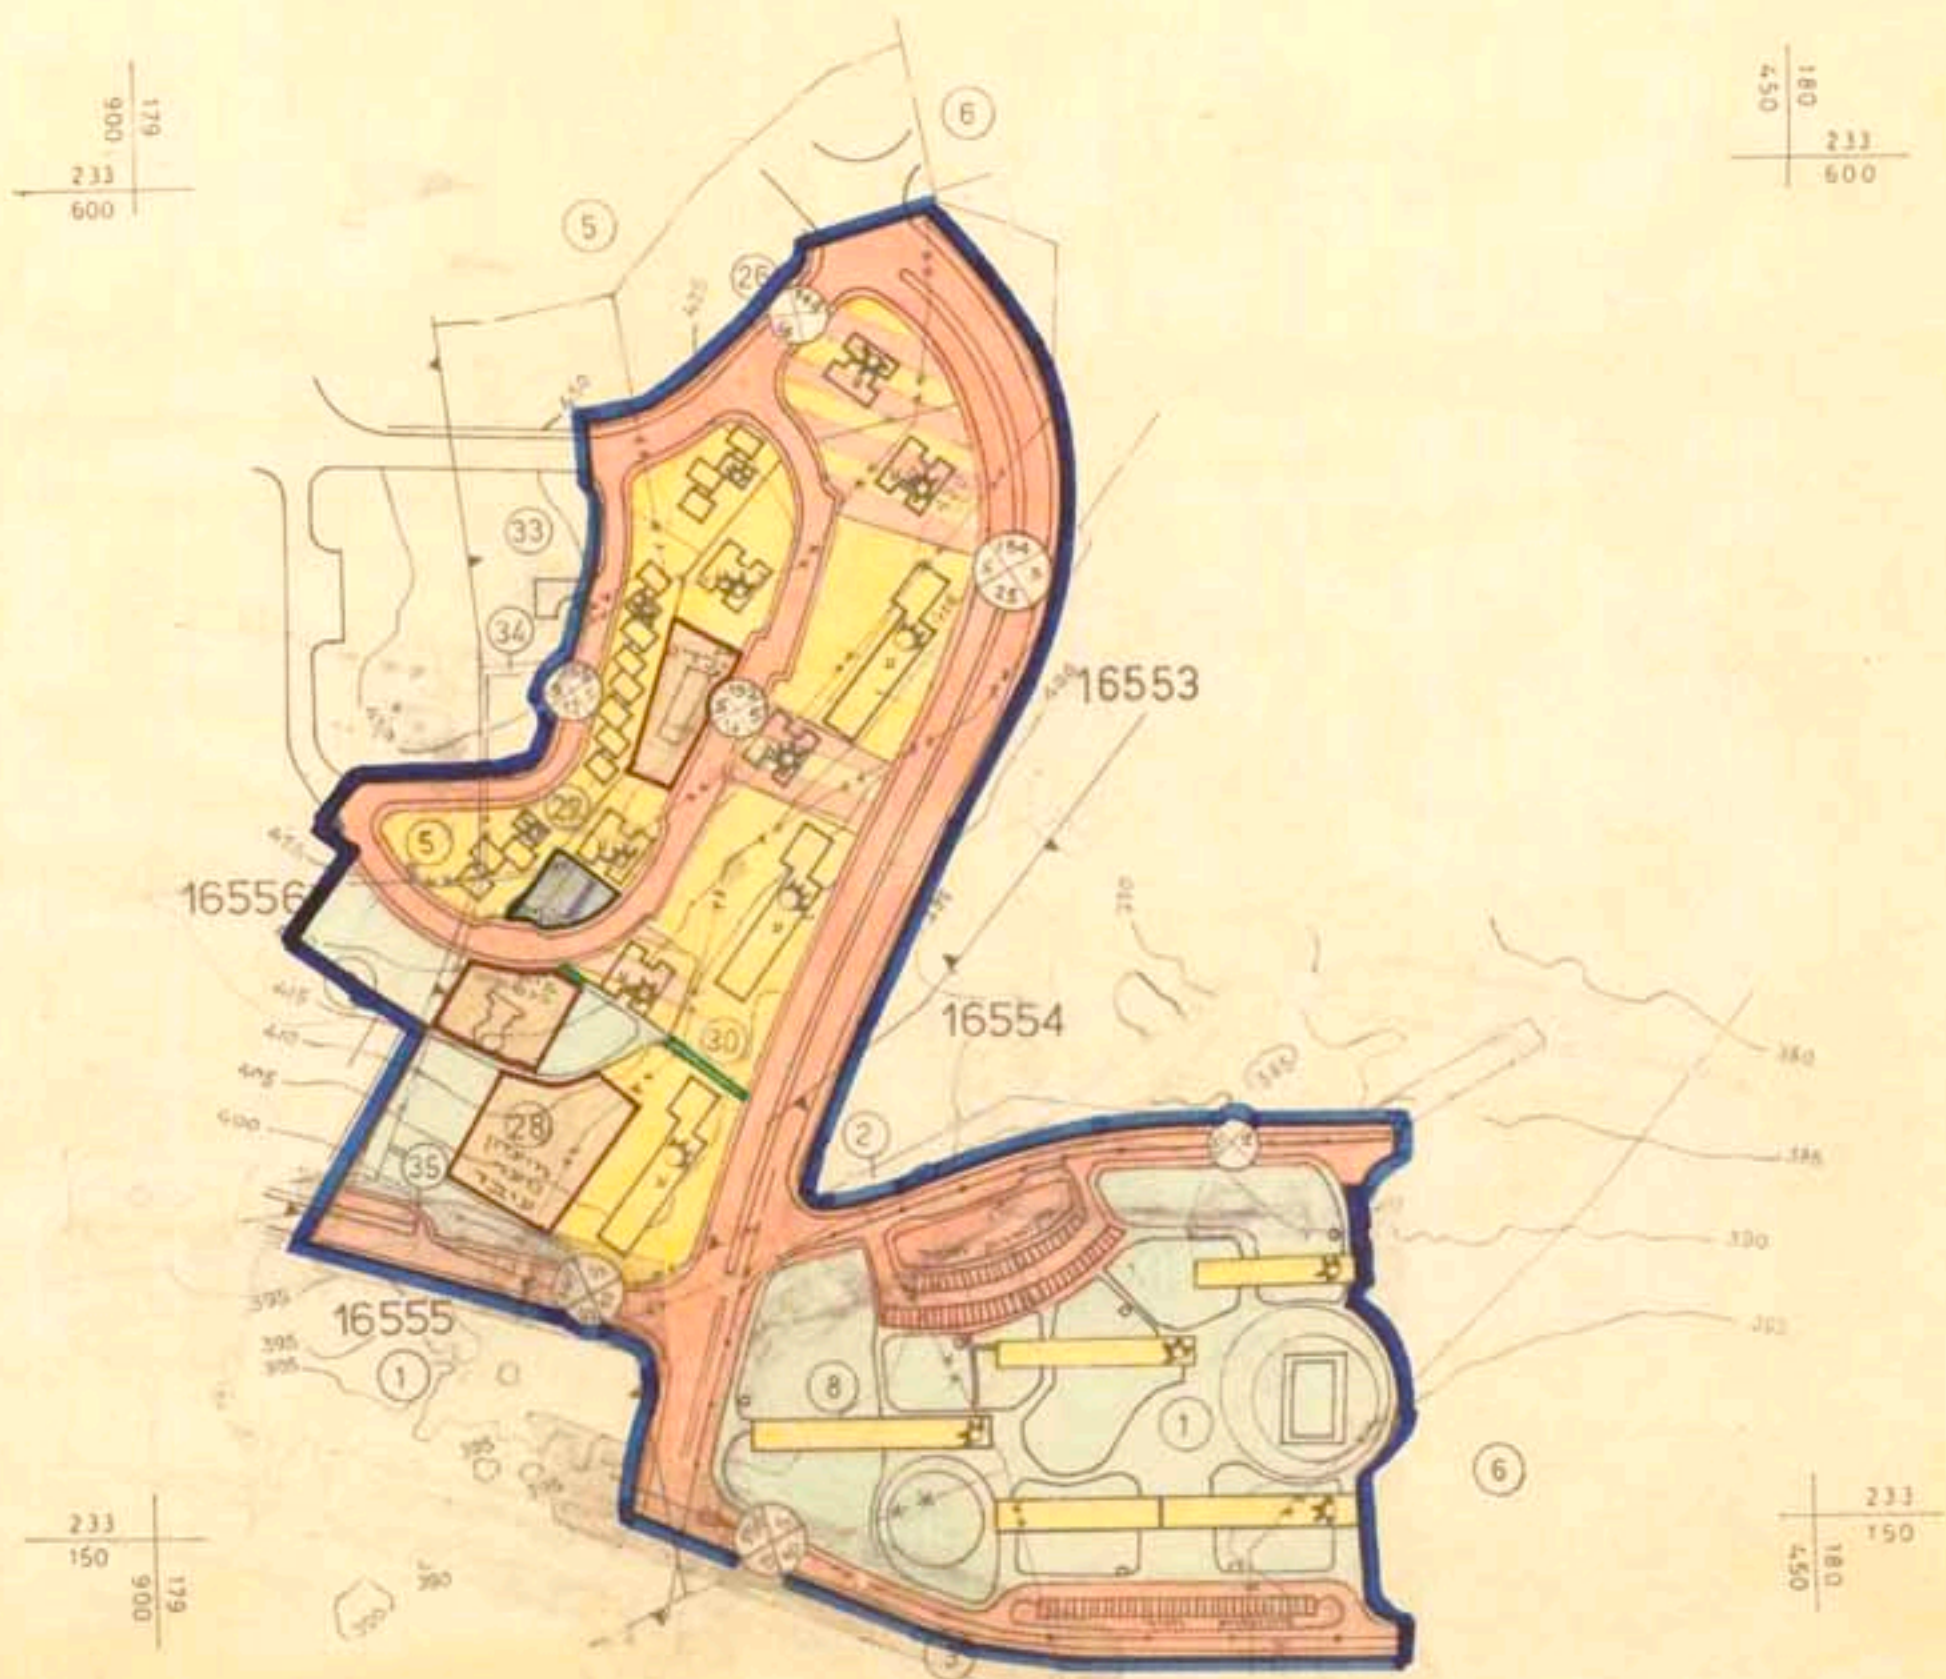

מרחב תכנון "מיוחד"
נצרת עילית
תכנית מפורטת מס' ת/102/10

מחוז הצפון
נפת ירדנאל
מועצה מקומית נצרת עילית
כפר-נצרת
גוש 16553 חלקה 26-28, 33-35, 30 (חלק)
גוש 16554 חלקה 1, 8, 6, 3, 2 (חלק)
גוש 16555 חלקה 1 (חלק)
גוש 16556 חלקה 6.5 (חלק)
התכנית מבוססת על פי הקצאות מס': 1-225-ה-1
1-02-02-01

ק.מ. 1:2500

חתימת היוזם
חתימת המוניין
חתימת בעל הקרקע
ש. שקד - מנהל כללי (תכנון)
משרד השכנון
מנהל השיכון
מ"מ 102/10

טבלת חלוקת השטחים

השטח באחוזים	השטח בדונם	תאור השטח
18.70 %	16,700	אזור מגורים 4 קומות
11.30 %	10,350	אזור מגורים רב קומות
30.00 %	27,050	סה"כ שטח מגורים
28.40 %	24,270	שטח צבורי פתוח
0.10 %	0,080	שטח פרטי פתוח
5.00 %	4,500	שטח לבניני צבור
36.00 %	31,900	דרך מוצעת או הרחבה
0.50 %	0,500	שטח מסחרי
100.00 %	88,300	סה"כ שטח התכנית

מקרא

- גבול תכנית
- אזור מגורים 4 קומות
- אזור מגורים רב קומות
- אזור מסחרי
- חזית חנויות
- שטח צבורי פתוח
- שטח פרטי פתוח
- שטח לבניני צבור
- דרך מוצעת או הרחבה
- גבול גוש
- גבול חלקה רשומה מוצע לביטול
- גבול חלקה רשומה שישאר בעינו
- מספר חלקה רשומה
- גבול מגרש מוצע
- מספר קומות בבנין+קומת עמודים
- מס הדרך
- קו בנין
- רוחב הדרך

תרשים המקום 1:50000



התשריט בקלמ 1:2500 הוכן על סמך מפת גושים וחלקות מהנתק מהמון של מפה ממשלתית מ-נובמבר 1966