

תשריט מצורף לתכנית מוס' 3687
שנוי מוס' לתכנית מוס' (ת/40/א/02/1027) 3027


נצרת עלית שכונת בן גוריון

טבלת שטחים בדונמים		לפי תבע מאושר	לפי תבע שנוי
אזור מגורים ג'	1.67	0.59	
אזור מגורים רב קומתי	3.36	515 514 513	
אזור מגורים מיוחד	—	4.4	
שטח לבניני צבור	1.2	18' צ'	
דרך	1.77	1.77	
שטח ירוק	2.3	24	
חניה צבורית	1.3	—	
סהכ	10.4	10.4	

חזית מסחרית
 גבול תכנית
 קו תעול
 קו מים
 קו ביוב
 כבל טלפון
 כבל מאור
 חזית מסחרית
 גבול תכנית
 קו תעול
 קו מים
 קו ביוב
 כבל טלפון
 כבל מאור

הכותב: יערי


שר ארץ ישראל

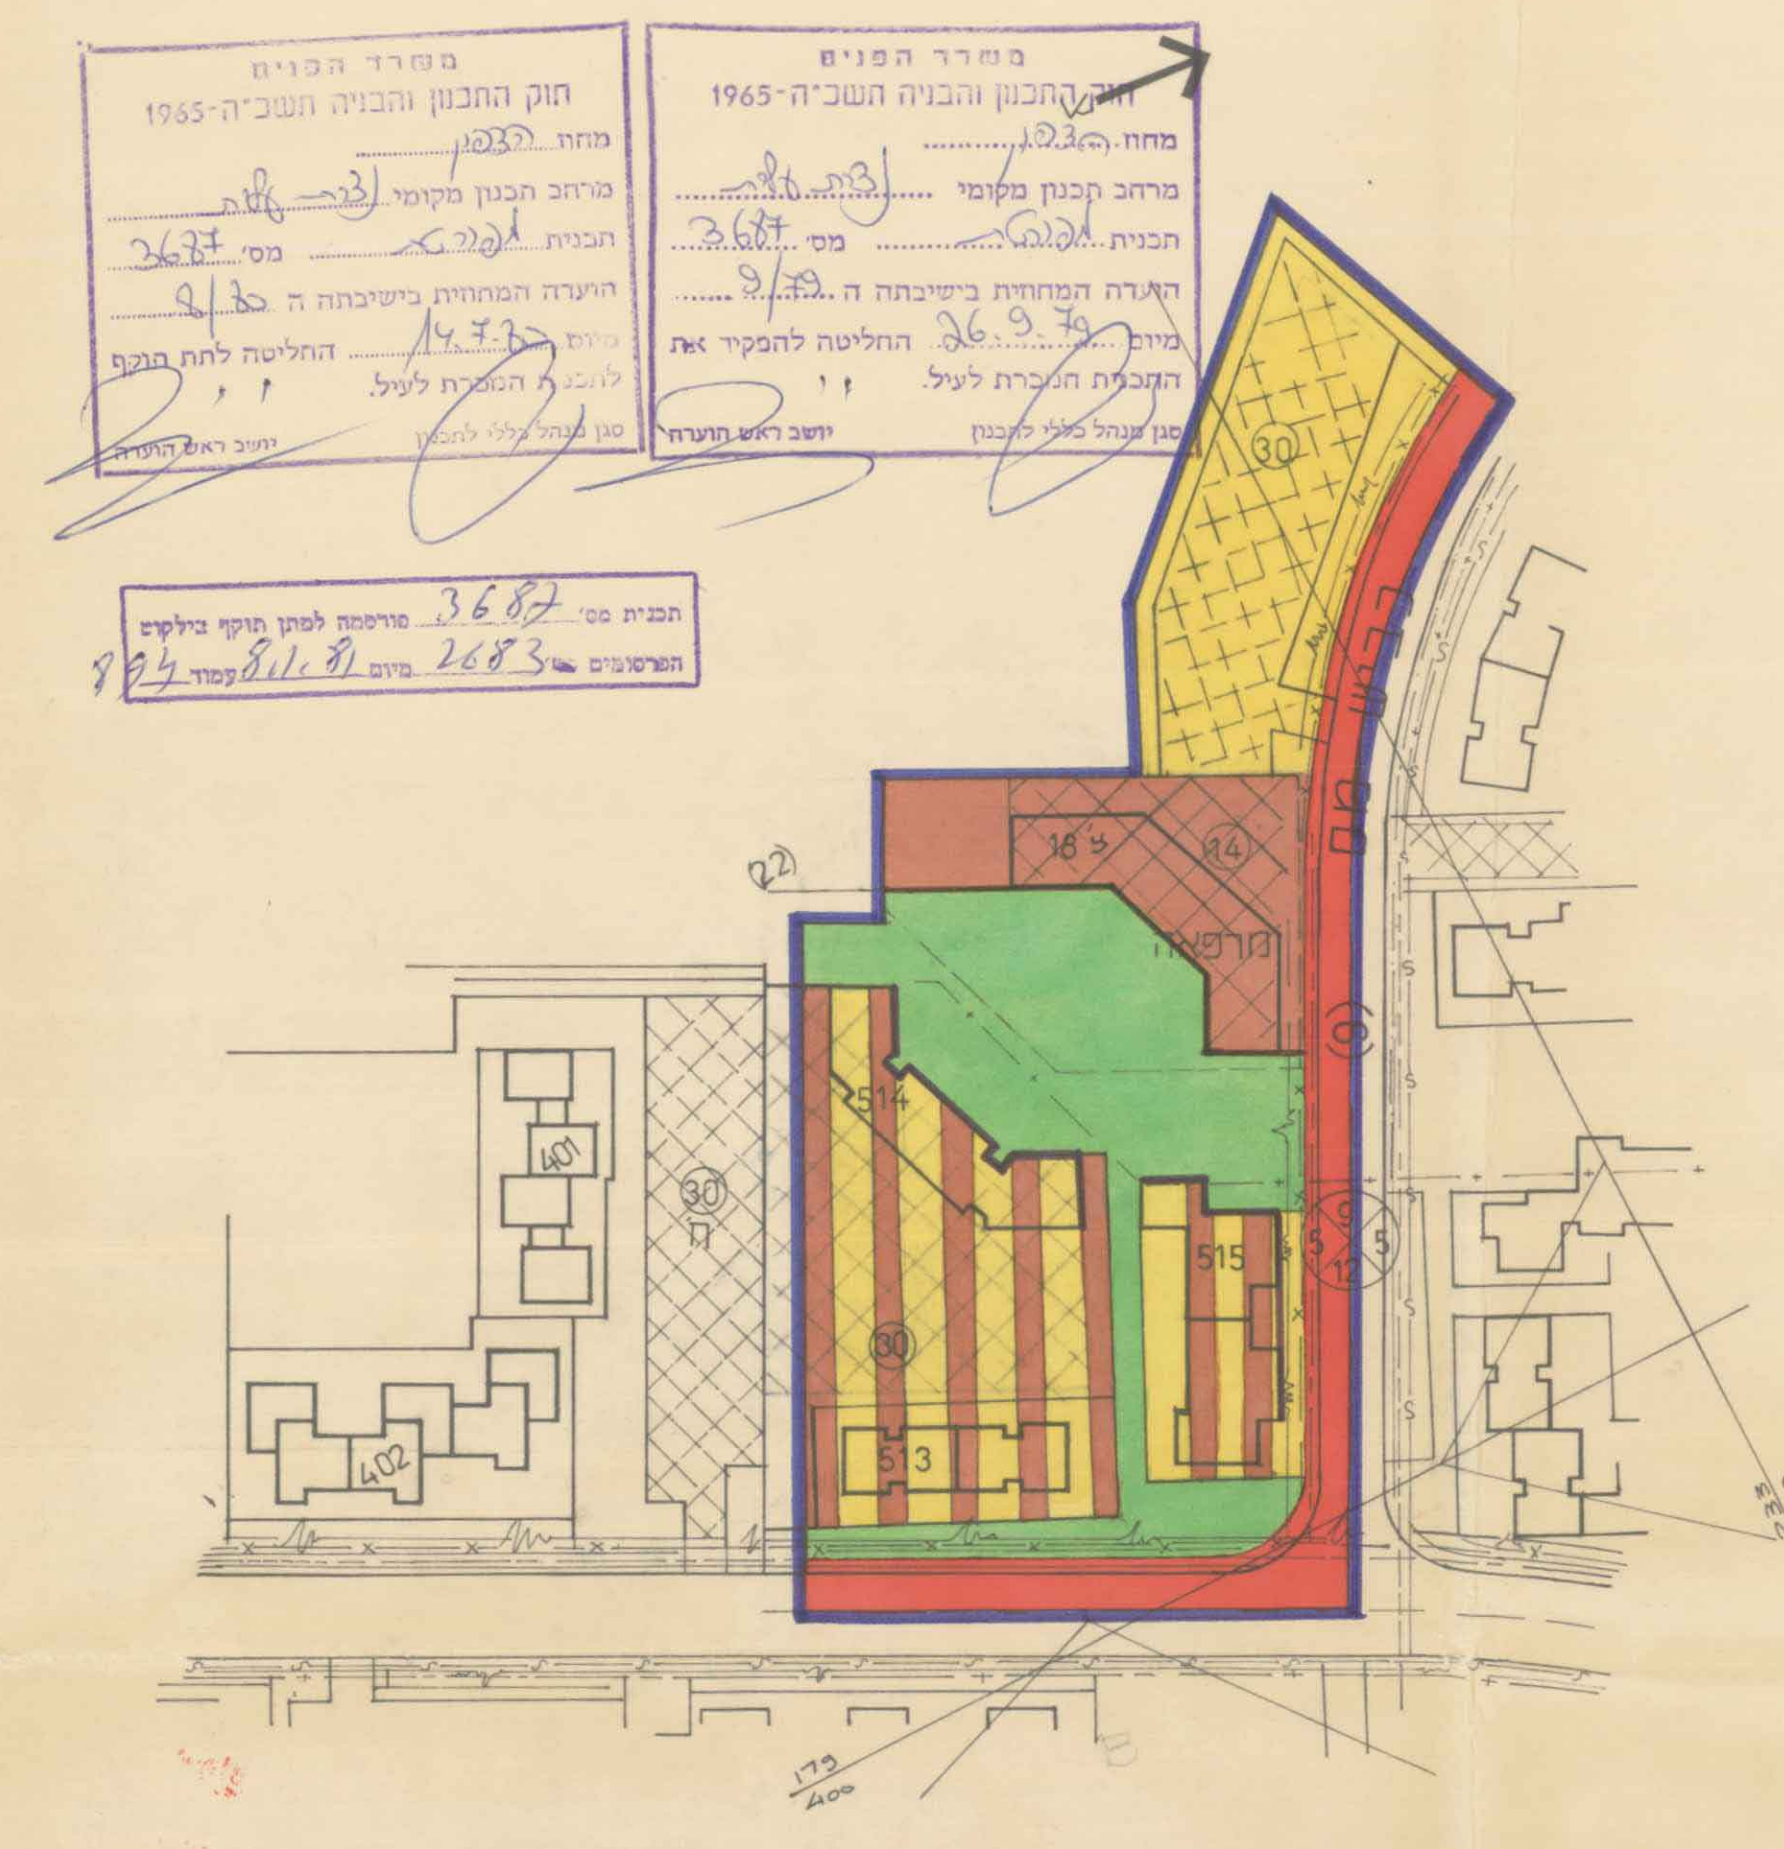

תכנית מאושרת מוס'
ק.ב. 1:1000

מסדר הפנים
 חוק התכנון והבניה תשכ"ה-1965
 מחוז: ...
 מרחב תכנון מקומי ...
 תכנית: ...
 האדמה המחזיקת בשייכותה ה...
 מיום: ...
 החליטה להפקיד את...
 התכנית להכרזת לעיל...
 סגן שנהל כללי לתכנון...
 יושב ראש תוער...
 יועץ ראש תוער...

תכנית מס' 3687
 מורפחה לפתח תוקף בולט...
 מיום: 8.1.81 קמור: 8.1.81

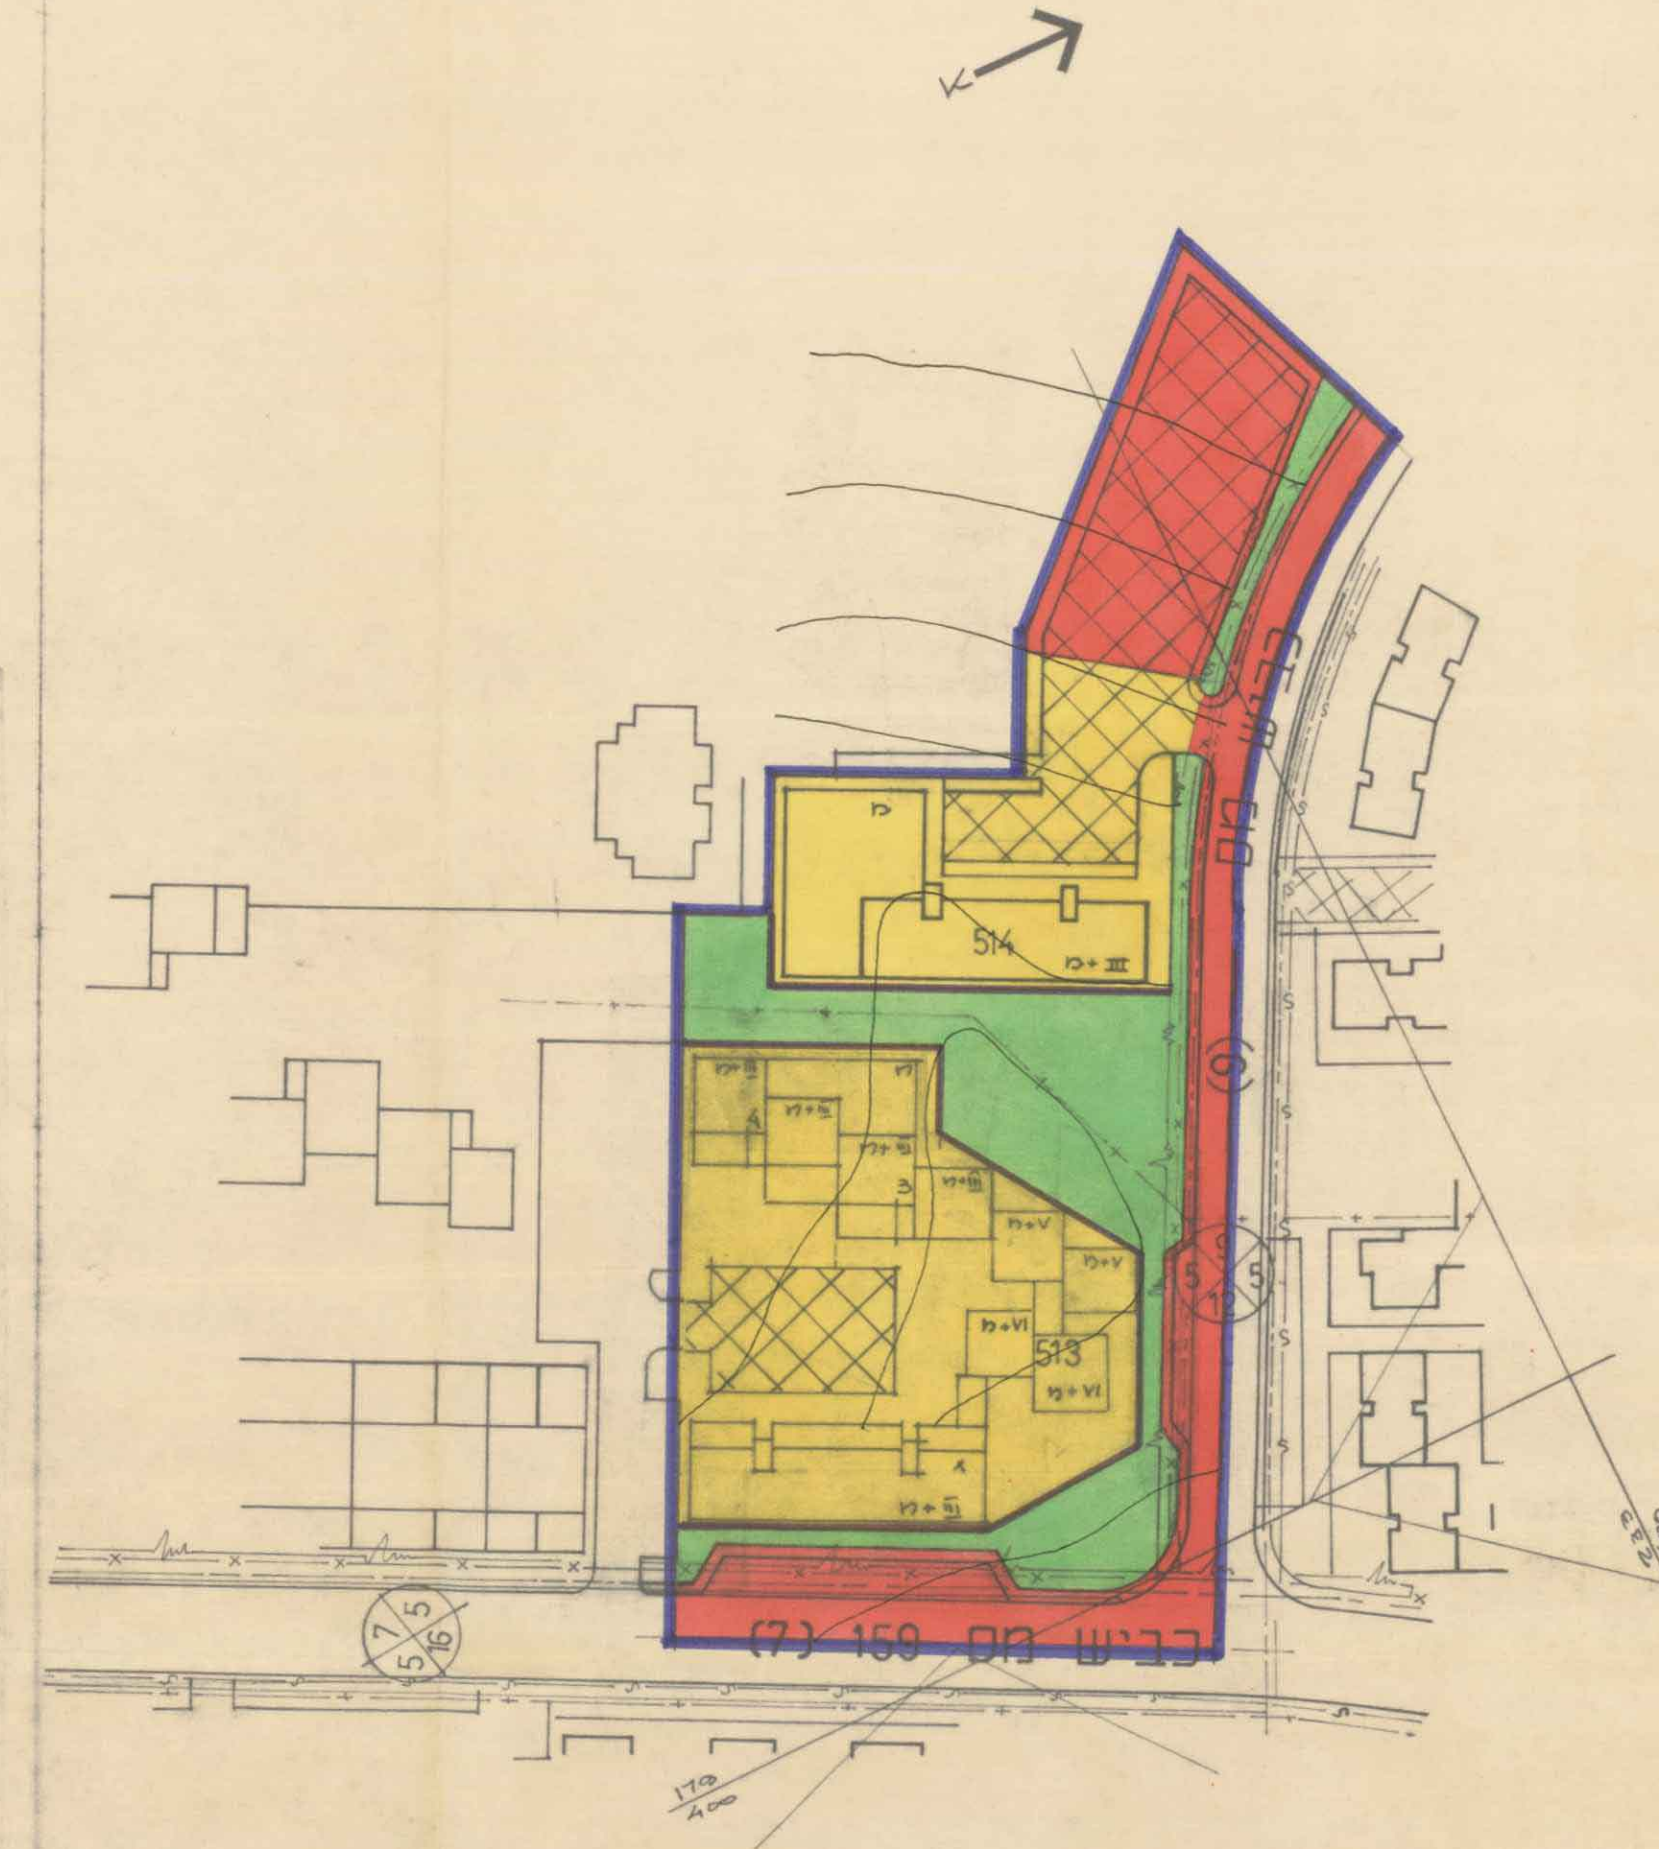

תכנית מוצעת מוס'
ק.ב. 1:1000

טבלת יחד' וחניות

מס בית	תבע מאושרת		תבע מוצע	
	יח דיור	חניות	יח דיור	חניות
513	16		46	
514	48	151	11	98
515	48			
סהכ	112	151	57	98

