

מחוז הצפון

מרחב תכנון מקומי נצרת עילית

תכנית שנוי יעוד מס' 3401/א

המהווה שנוי לתכנית מתאר 3057/א (ת/ו/102/ו)

קמ: 1:1250

גושי: 16539

חלקה: 21

שטח התכנית: 7.546 ד'

הצעת שטח 3401/א
התחייבות שטח 2916
ת/ו/102/א


תכנית שטח 3401/א
התחייבות שטח 2916
ת/ו/102/א

היוזם: מינהל מקרקעי ישראל



המגיש: מינהל מקרקעי ישראל

משרד הפנים
חוק התכנון והבניה השל"ה-1965
מרחב תכנון מקומי
תכנית 3401/א
הועדה המחוזית בשיבתה ה-24/83
מיום 12.1.83 החליטה להת תוקף
לתכנית הקבועה לעיל.
סגן מנהל תכנון יושב ראש הוועדה

משרד הפנים
חוק התכנון והבניה השל"ה-1965
מרחב תכנון מקומי
תכנית 3401/א
הועדה המחוזית בשיבתה ה-24/83
מיום 12.1.83 החליטה להפקיר את
התכנית הנכבדת לעיל.
סגן מנהל כלכלי להכנת יושב ראש הוועדה

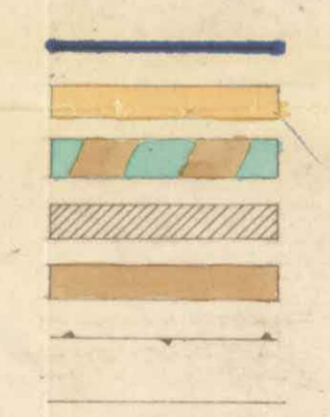

גבול התכנית
אזור מגורים א'
קרת ממשלה לתיכנון מפורטת
בתים קיימים
דרכים
גבול גוש
גבול חלקה

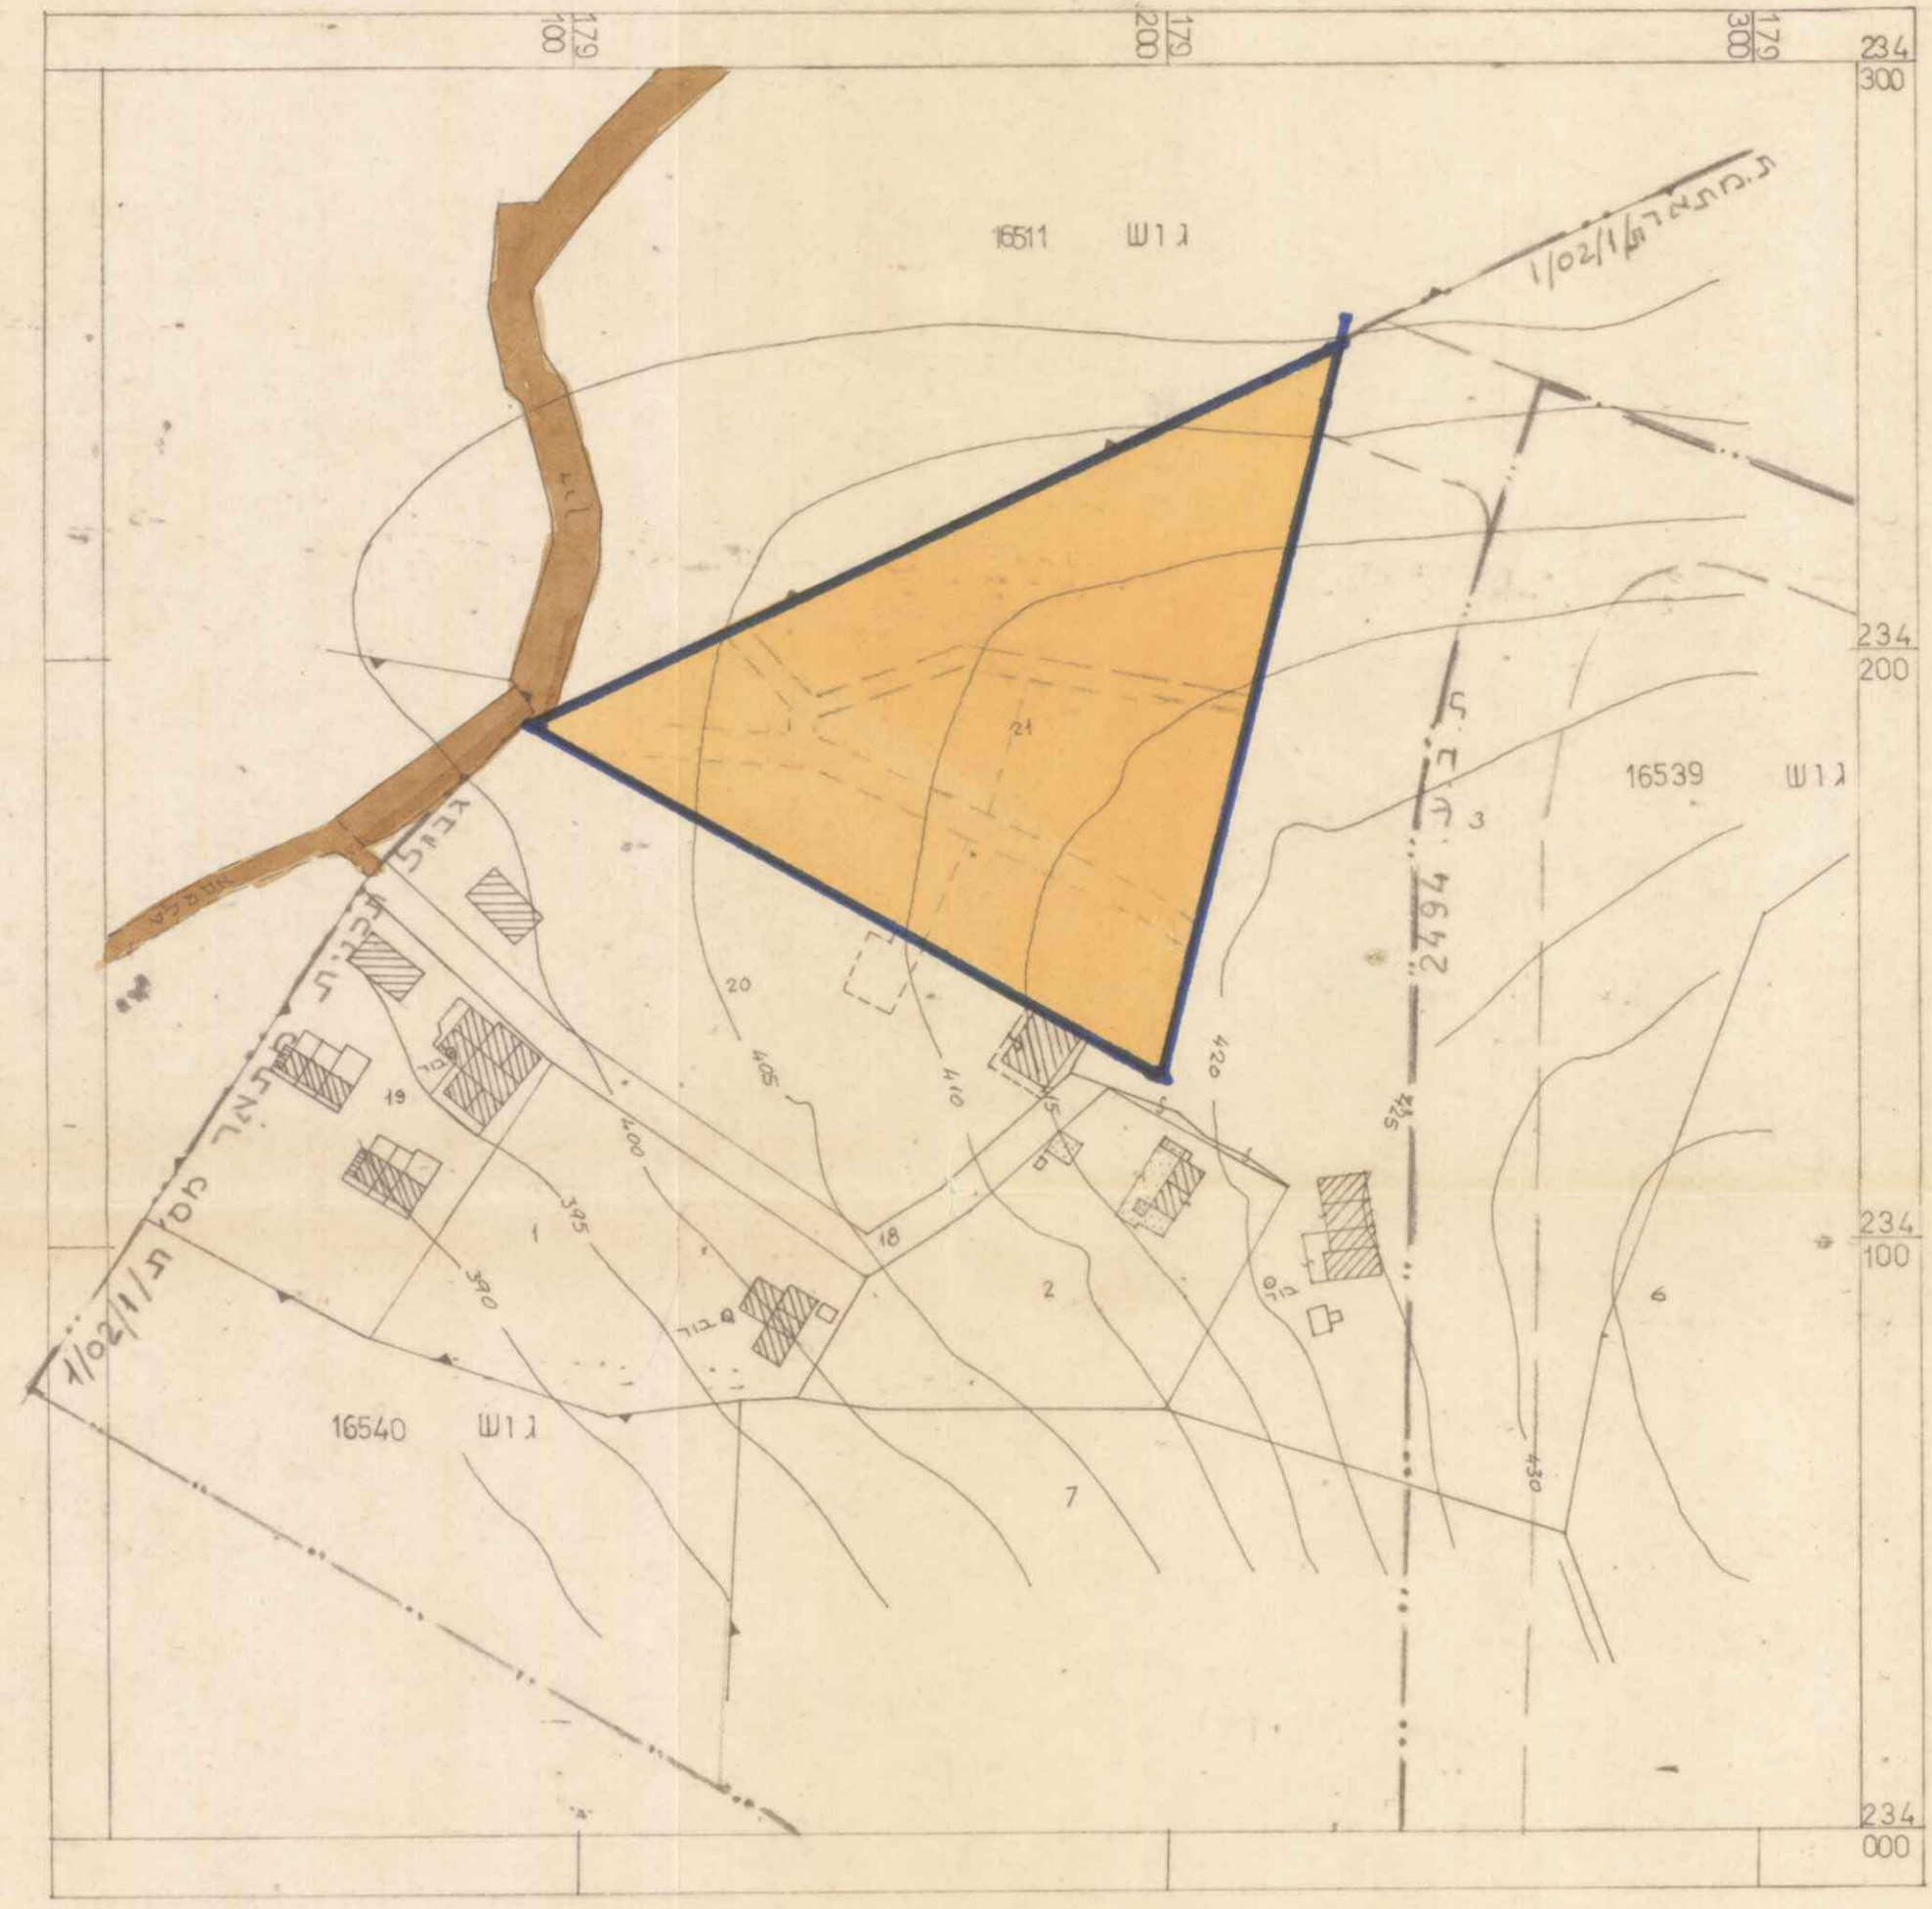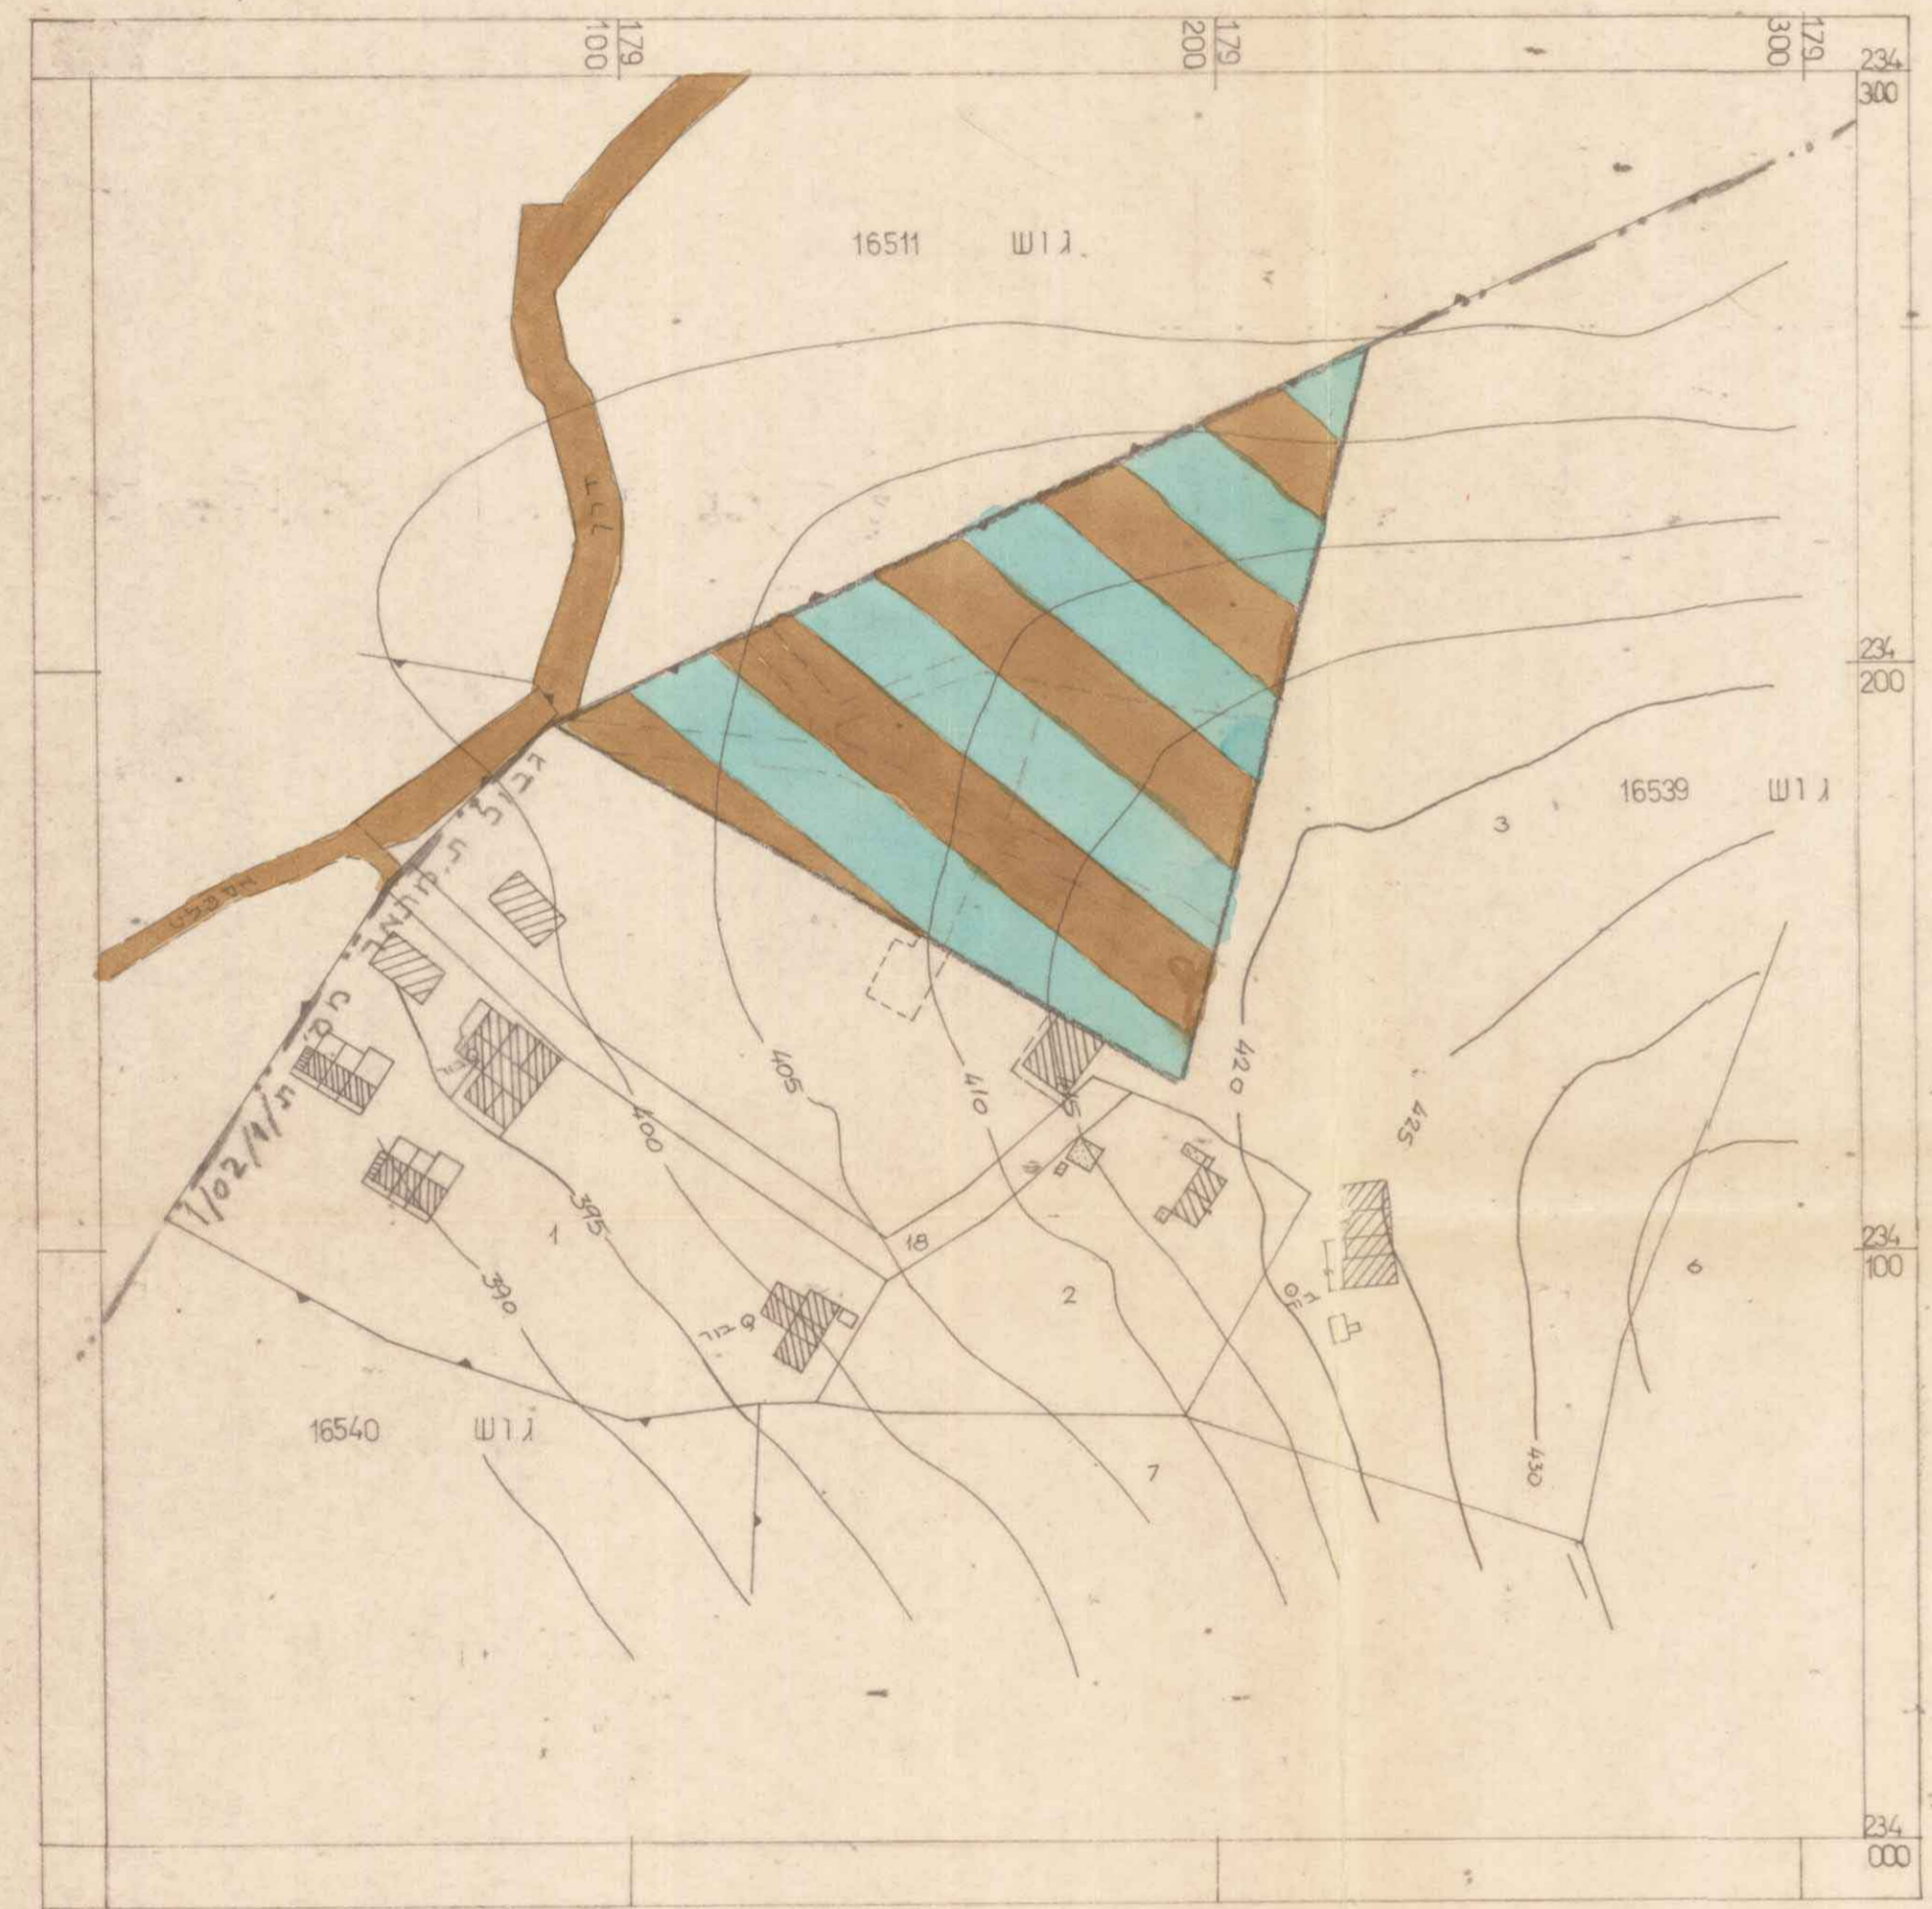

מצב קיים

מצב מוצע

