

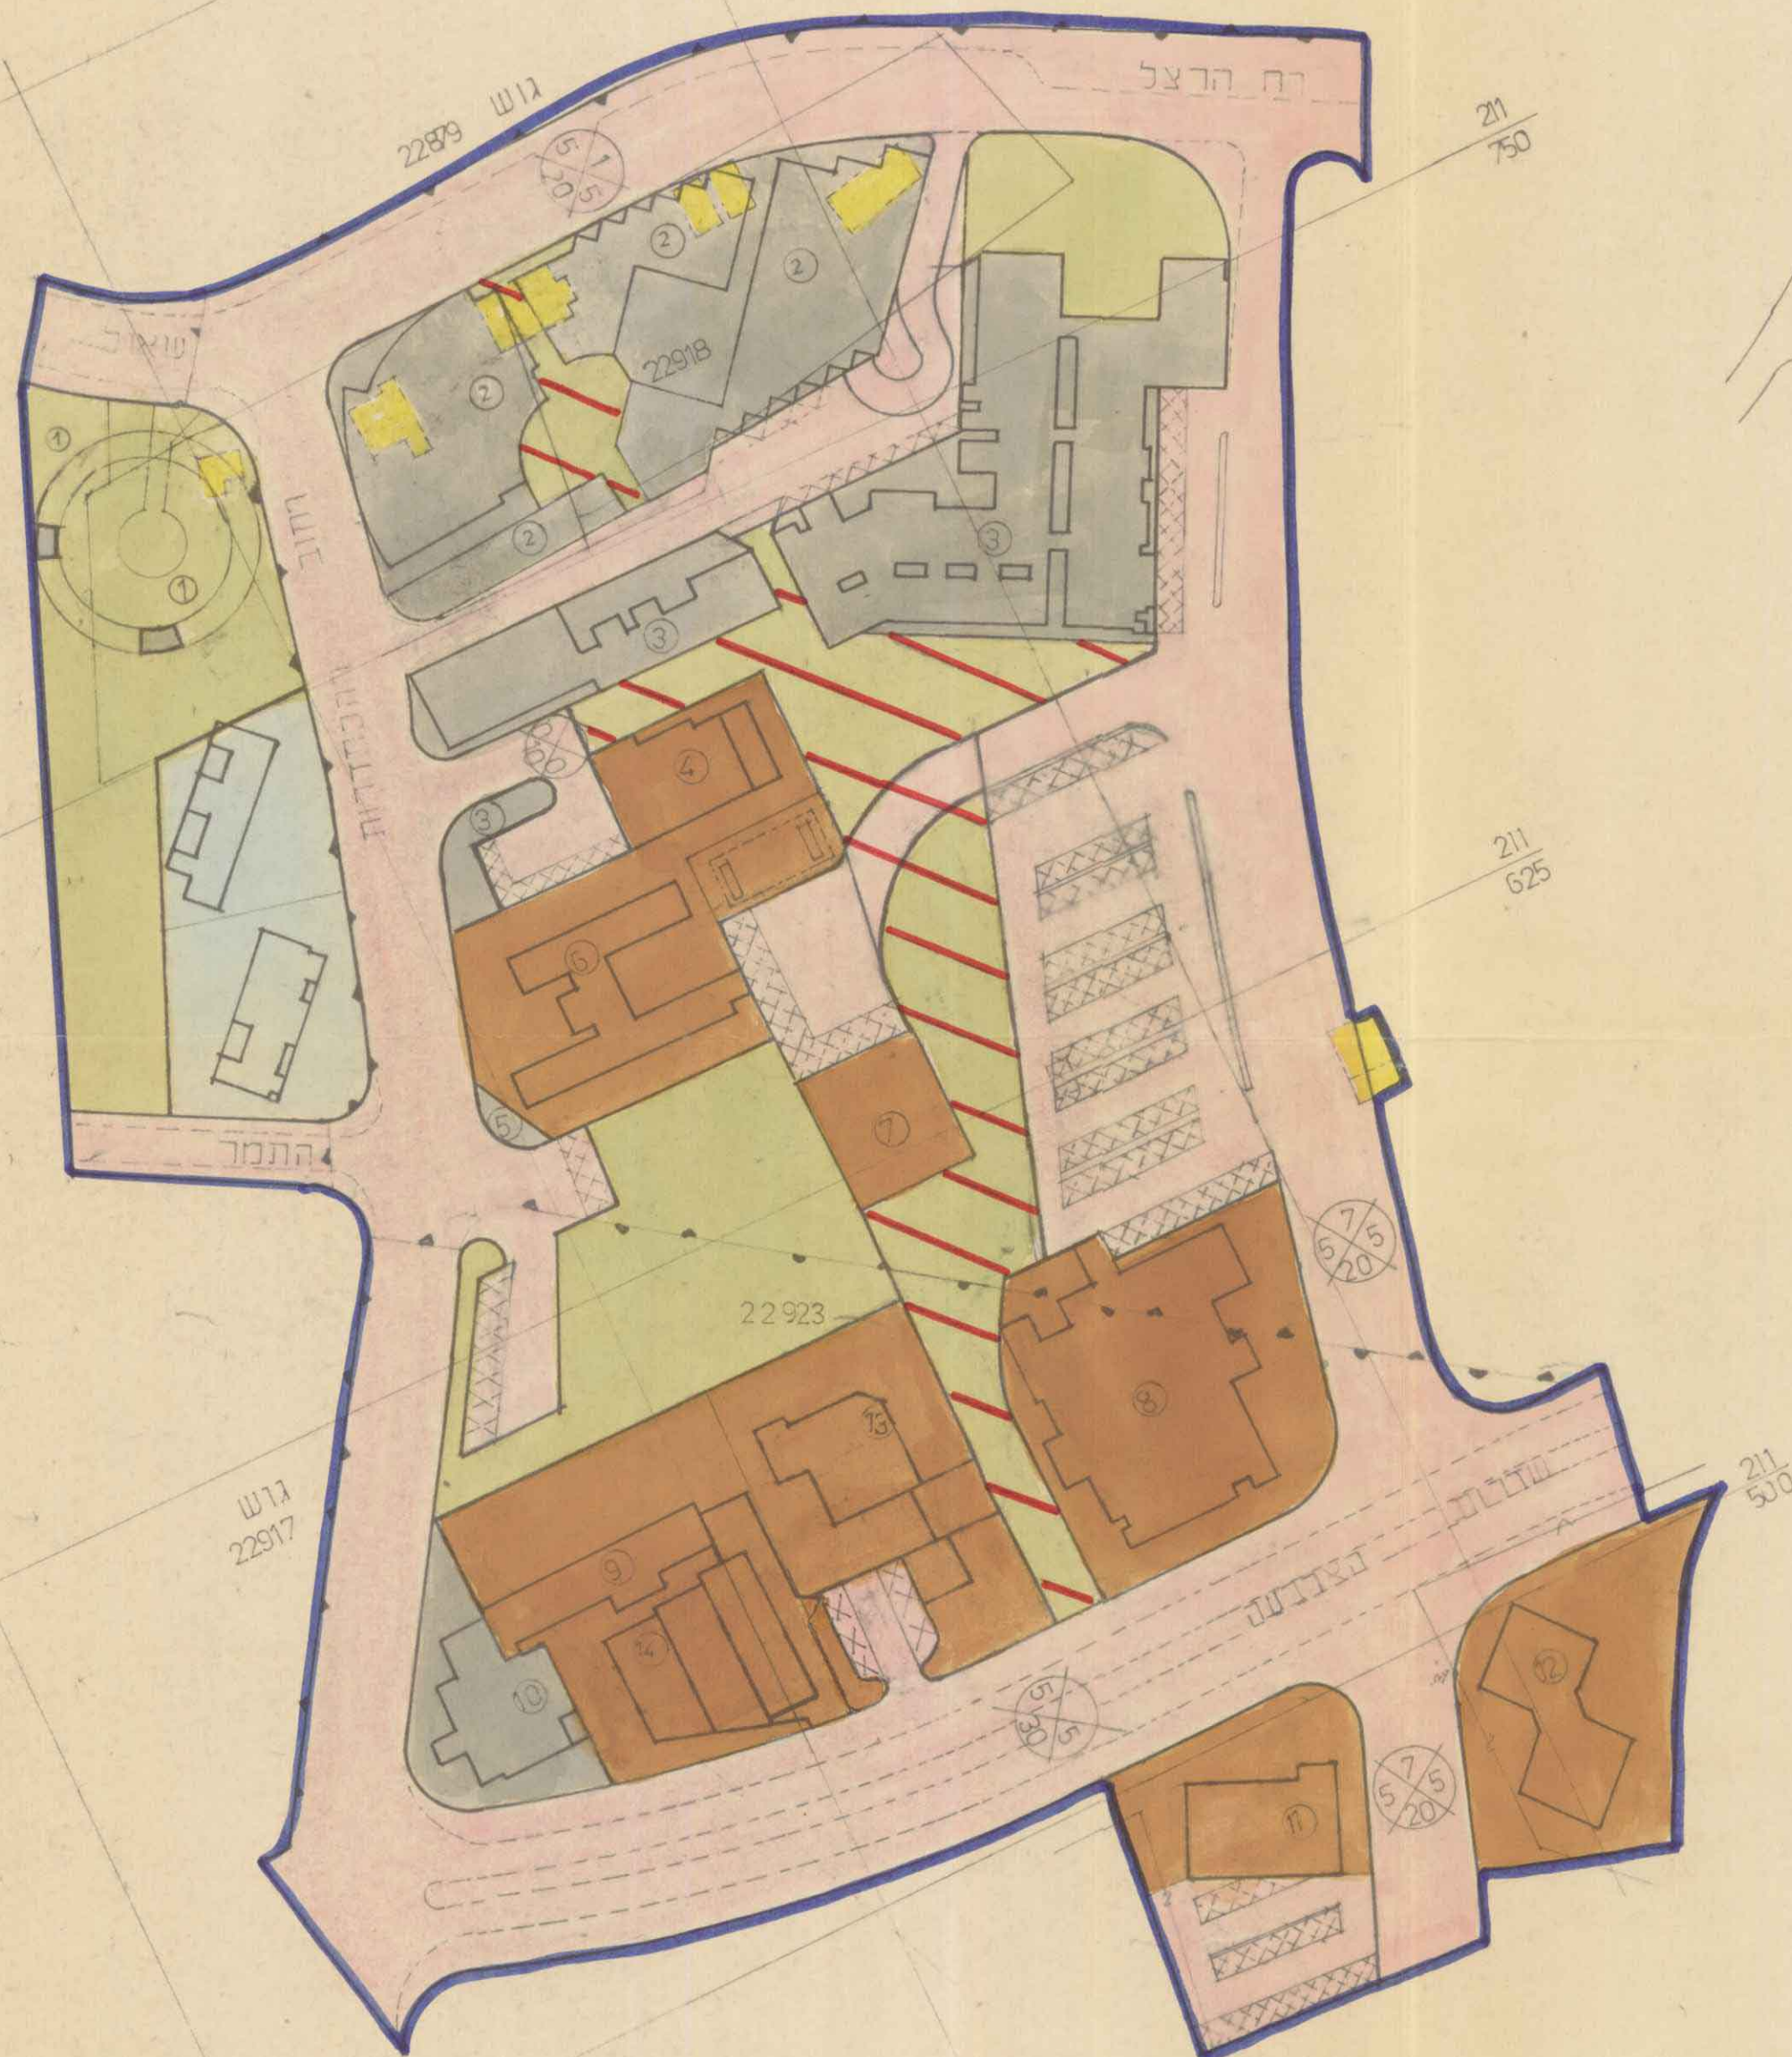


מצב מוצע 1:1250

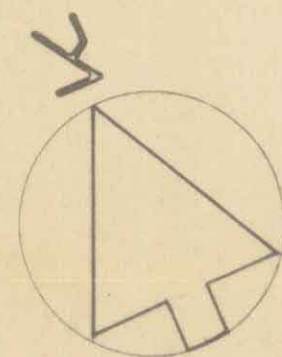

מצב קיים [לפי 373/ג]
ק.מ. 1:5000

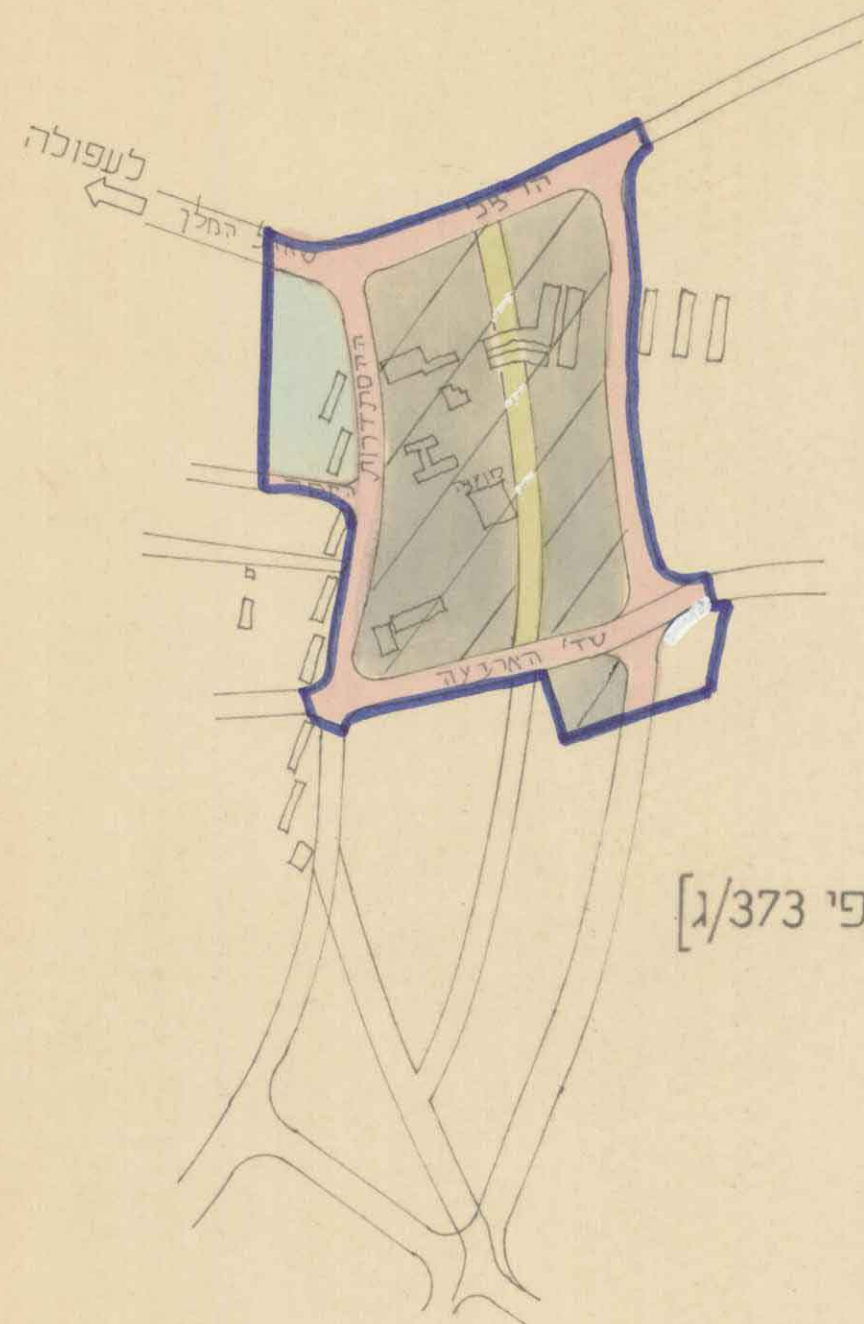

מחוז הצפון

מרחב תכנון מקומי בית שאן

משרד הפנים מחוז צפון
דוק התכנון והתקנה תשס"ח-1985
5873
התשרי והתקנה להכנת תוכנית החלטה
ביום 5.2.92 לאשר את התכנית.
סמנכ"ל מחוז
יו"ר הוועדה המחוזית

חודעה על אישור תכנית מס.
5873
403
7.1.93
969

תכנית מס. 5873/א

המהווה שינוי לתכנית מיתאר ג/373
לתרש"ג 1/14/5
ולתכנית מס/2496 ולתכנית מס. 3850

גושים: 22923, 22917, 22908.
חלקות: 58, 57, 29, 28, 24, 23, 22, 20.
שטח התכנית: 45.120 מ"ר

בעל הקרקע: מ.מ. ואחרים

היוזם: מ.מ. בית שאן.

המתכנן: חגית לוסטיג.

עיריית בית שאן
28718-7
14
065-92770

מקרא:

	גבול התכנית
	שטח מסחרי
	שטח ציבורי פתוח
	מ.ע.ר.
	דרך או חניה מוצעים
	שטח לבניני ציבור
	אזור מגורים א
	להריסה
	גבול הגוש
	גבול החלקה
	מספר החלקה
	מספר המגרש
	מספר הדרך
	קו בנין
	רובע הדרך

האחוז	שטח בדונמים	האזור
18.31 %	13,960	שטח מסחרי
27.96 %	21,340	ש.צ.פ. + שבילים
30.79 %	23,500	דרכים
11.08 %	8,460	חניות
3.46 %	2,635	אזור מגורים א
8.40 %	6,405	ציבורי
100.00 %	76,320	סה