



מצב קיים
קנה מדה - 1:2500

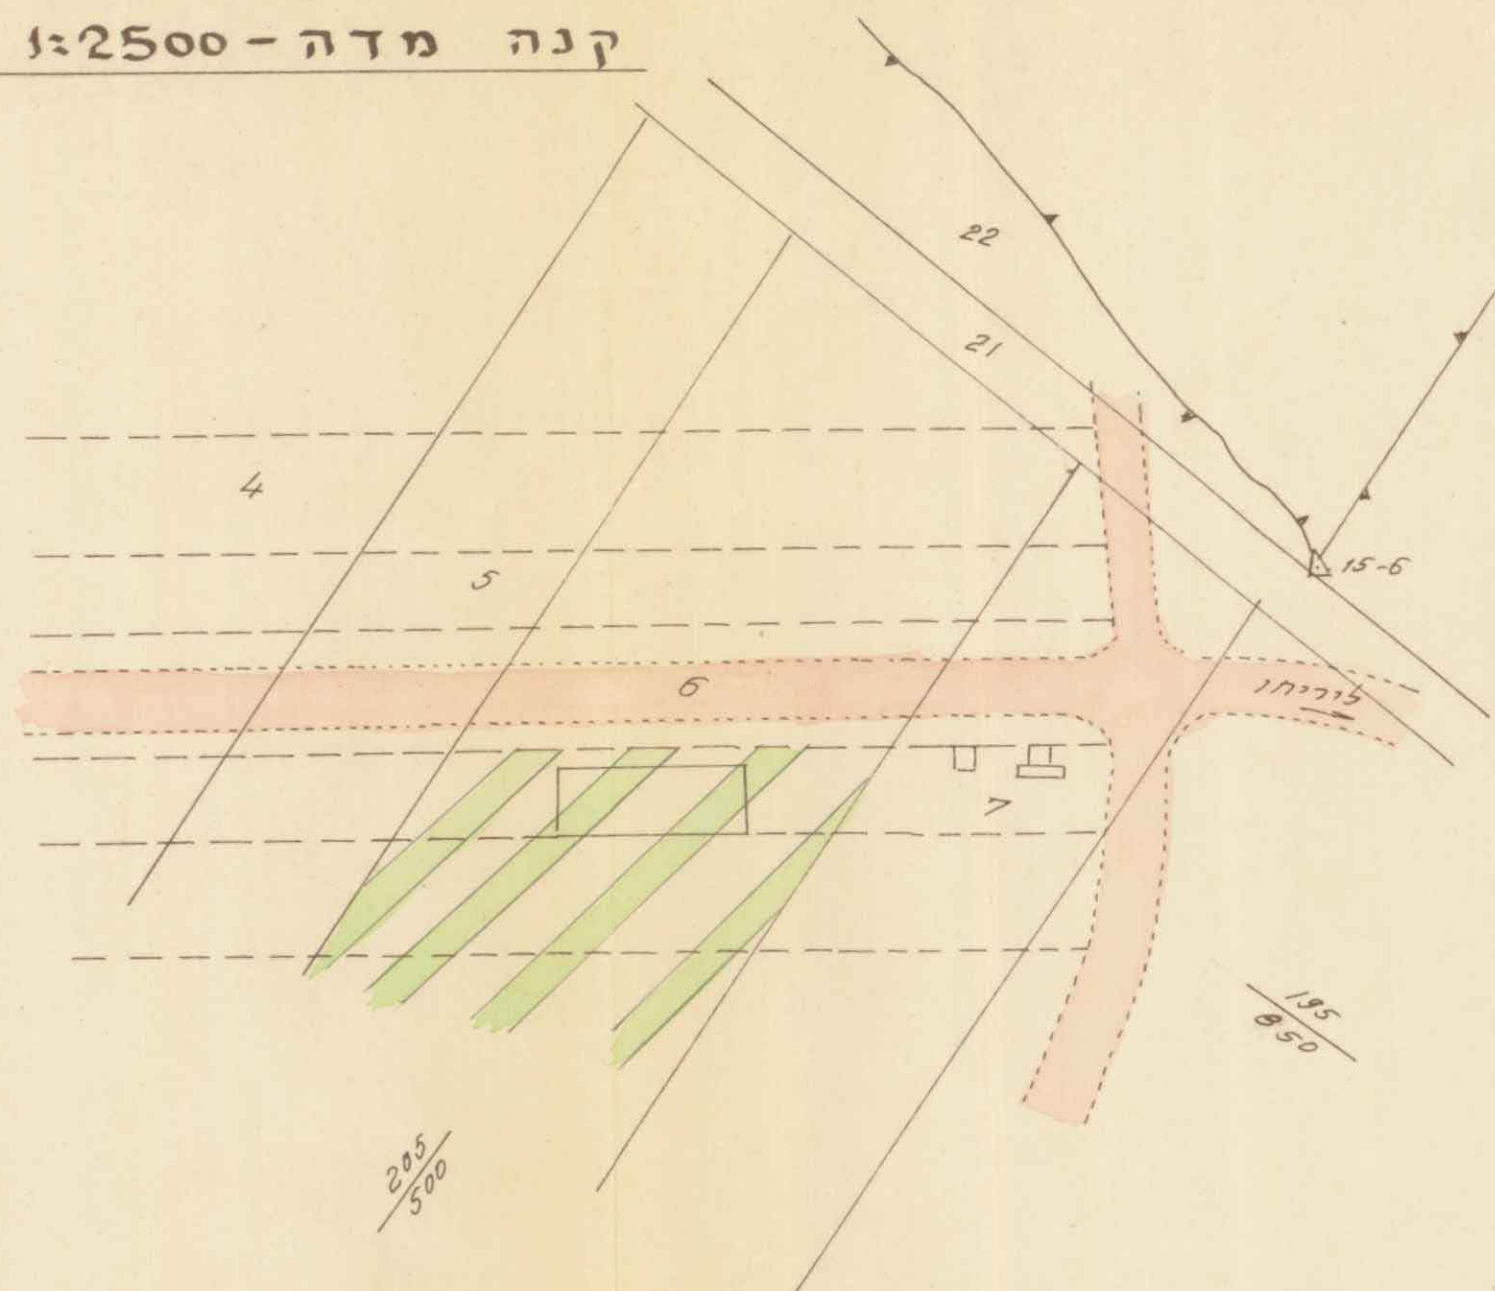

מצב מוצע
קנה מדה - 1:500

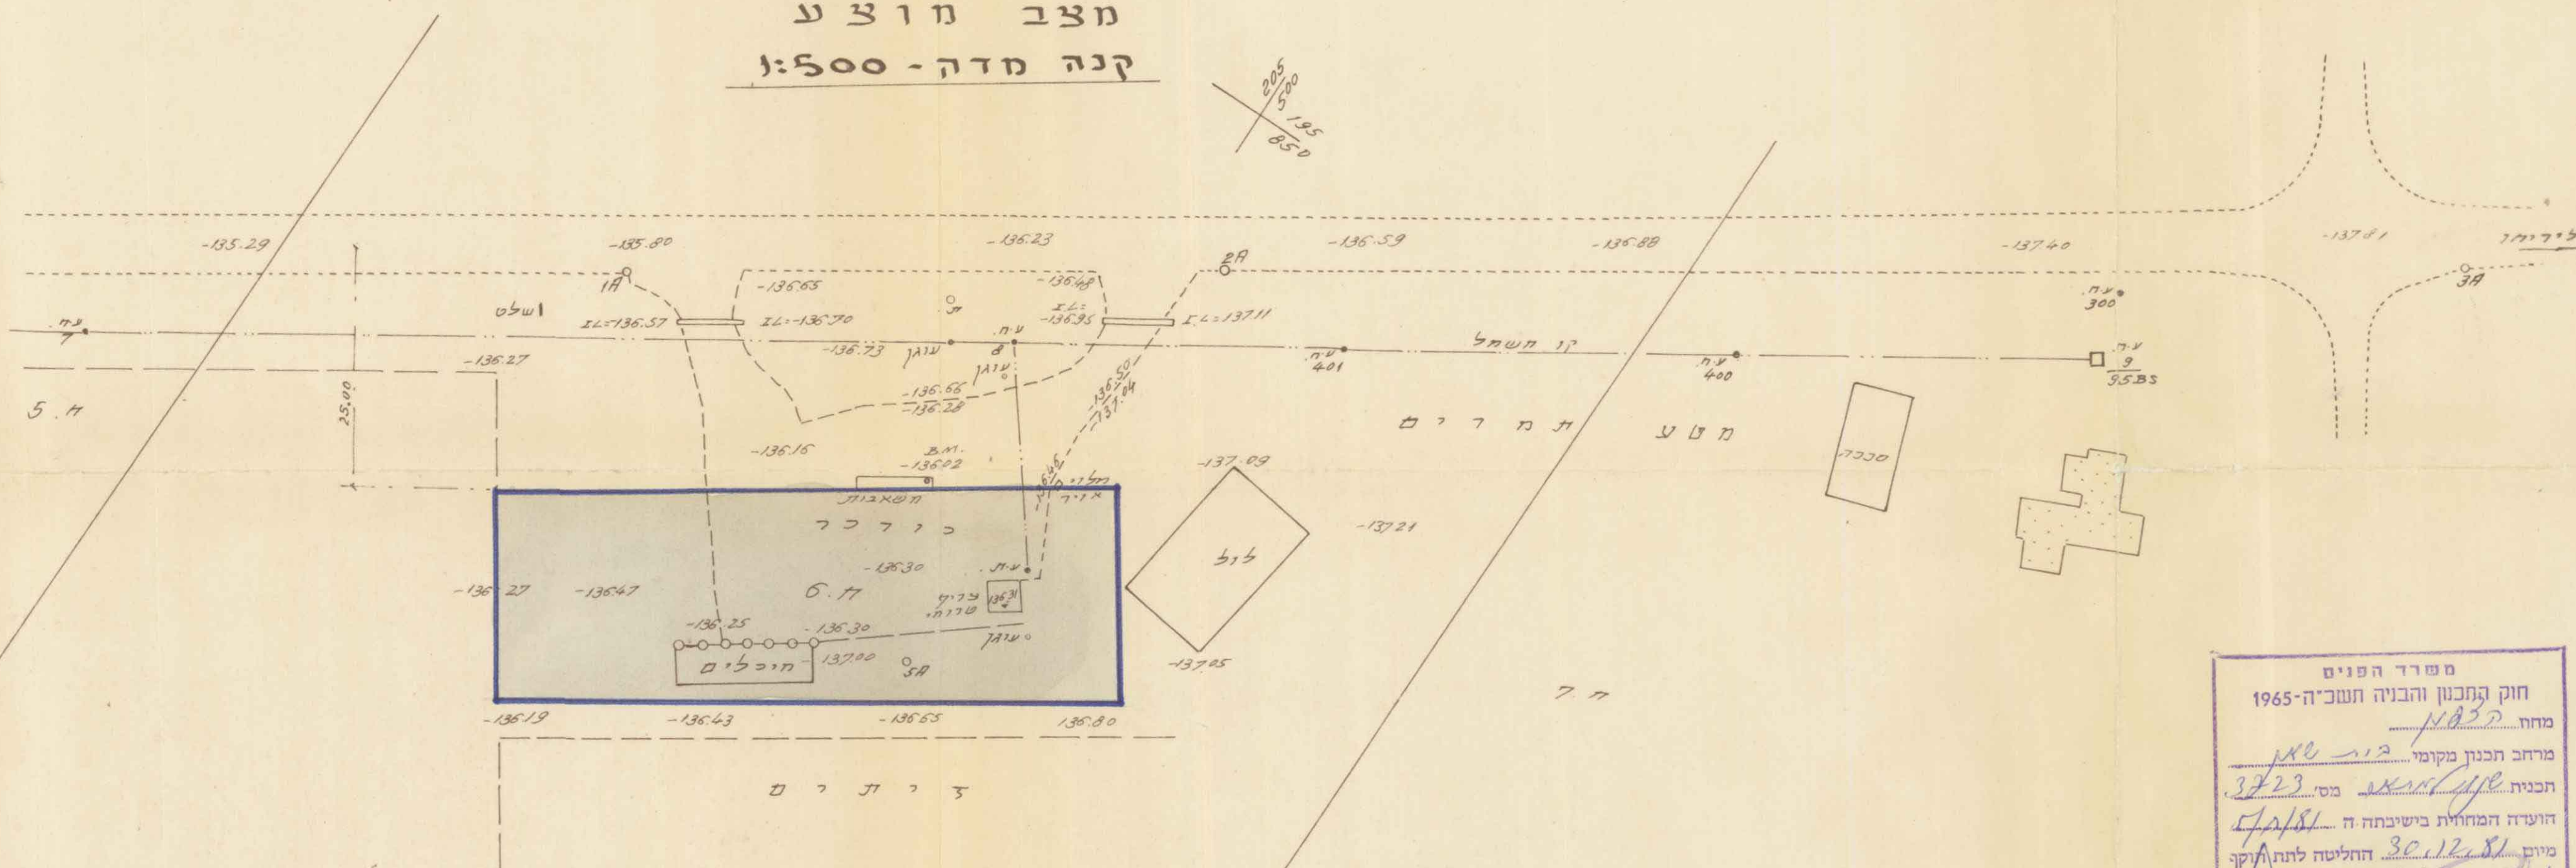

מחוז הצפון

מרחב תכנון מקומי - בקעת בית שאן

תשריט מצורף

לתכנית בנוי מפורטת מס' 3723/א

הנקראת תחנת תדלוק בשדי תרומות

המקום : שדי תרומות

גוש : 23013

חלקה : 6/חלקן


בעל הקרקע : מינהל מקרקעי ישראל

היודם : סוכול ישראל בע"מ

שטח התכנית : 1400 מ"ר

קנה מדה - 1:500


מקרא

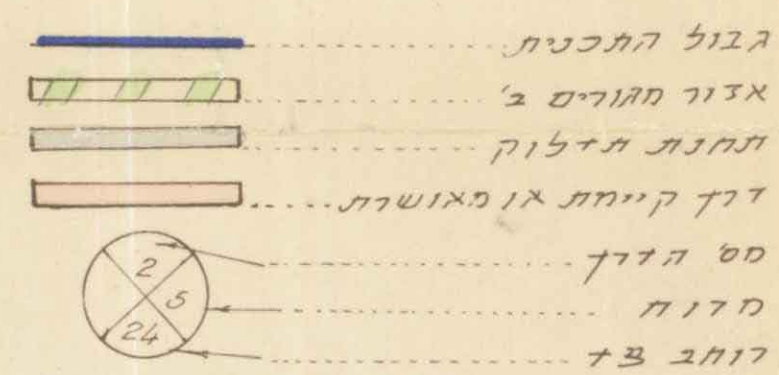

מספר הפנים
חוק התכנון והבניה תשכ"ה-1965
מחוז...
מרחב תכנון מקומי...
תכנית...
הועדה המחוזית בשיבתה...
מיום...
לחברת...
יטב ראש העיר

מספר הפנים
חוק התכנון והבניה תשכ"ה-1965
מחוז...
מרחב תכנון מקומי...
תכנית...
הועדה המחוזית בשיבתה...
מיום...
לחברת...
יטב ראש העיר

תכנית מס' 3723...
הועדה המחוזית בשיבתה...
מיום...
לחברת...
יטב ראש העיר

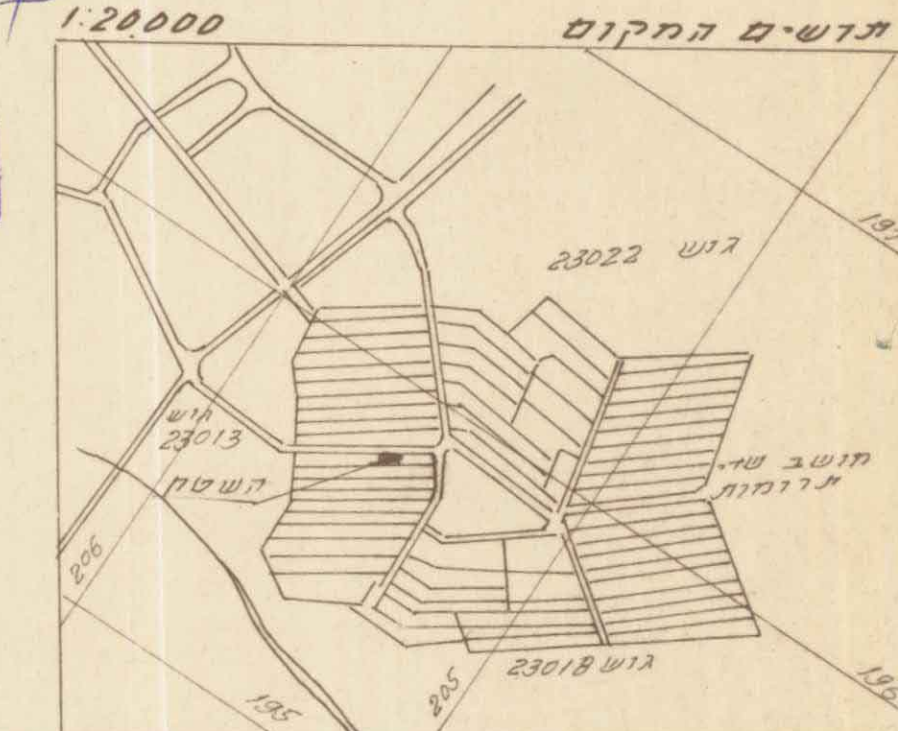

אחד מודדים מוסמכים בחינה
חיסה רון הנמל 53 טל. 662637
ת.ד. 33234
מודד מוסמך

יודם התכנית
חיסה רון
סוכול ישראל בע"מ

בעל הקרקע