

משרד הפנים מחוז צפון
השטח המבוקש: 1966-1967
תאריך: 8.12.90

הודעה על אישור תכנית מס. 7018/מס.
מורכבת בדיקות הפרסומים מס. 3845
מיום 8.11.91

התכנית: תכנית מס. 7018/מס.
השטח המבוקש: 1966-1967
תאריך: 8.12.90

מרחב תכנון מקומי טבריה


תכנית מס. 7018/מס.

שינוי לתכנית מתאר ג/287


משרד הפנים מחוז הצפון
השטח המבוקש: 1966-1967
תאריך: 8.12.90

הודעה על הפקדת התכנית מס. 7018/מס.
מורכבת בדיקות הפרסומים מס. 3845
מיום 8.11.91

- מחוז : הגליל
- נפה : טבריה
- עיר : טבריה
- גוש : 15036
- חלקות : 61, 129, 128, 20, 62, 23, 22, 21
- שטח התכנית : 4043
- היוזם : מלון דפנה
- הבעלים : -
- המתכנן : פרחי אדריכלים בע"מ
- אדם הכון 16 ת"א

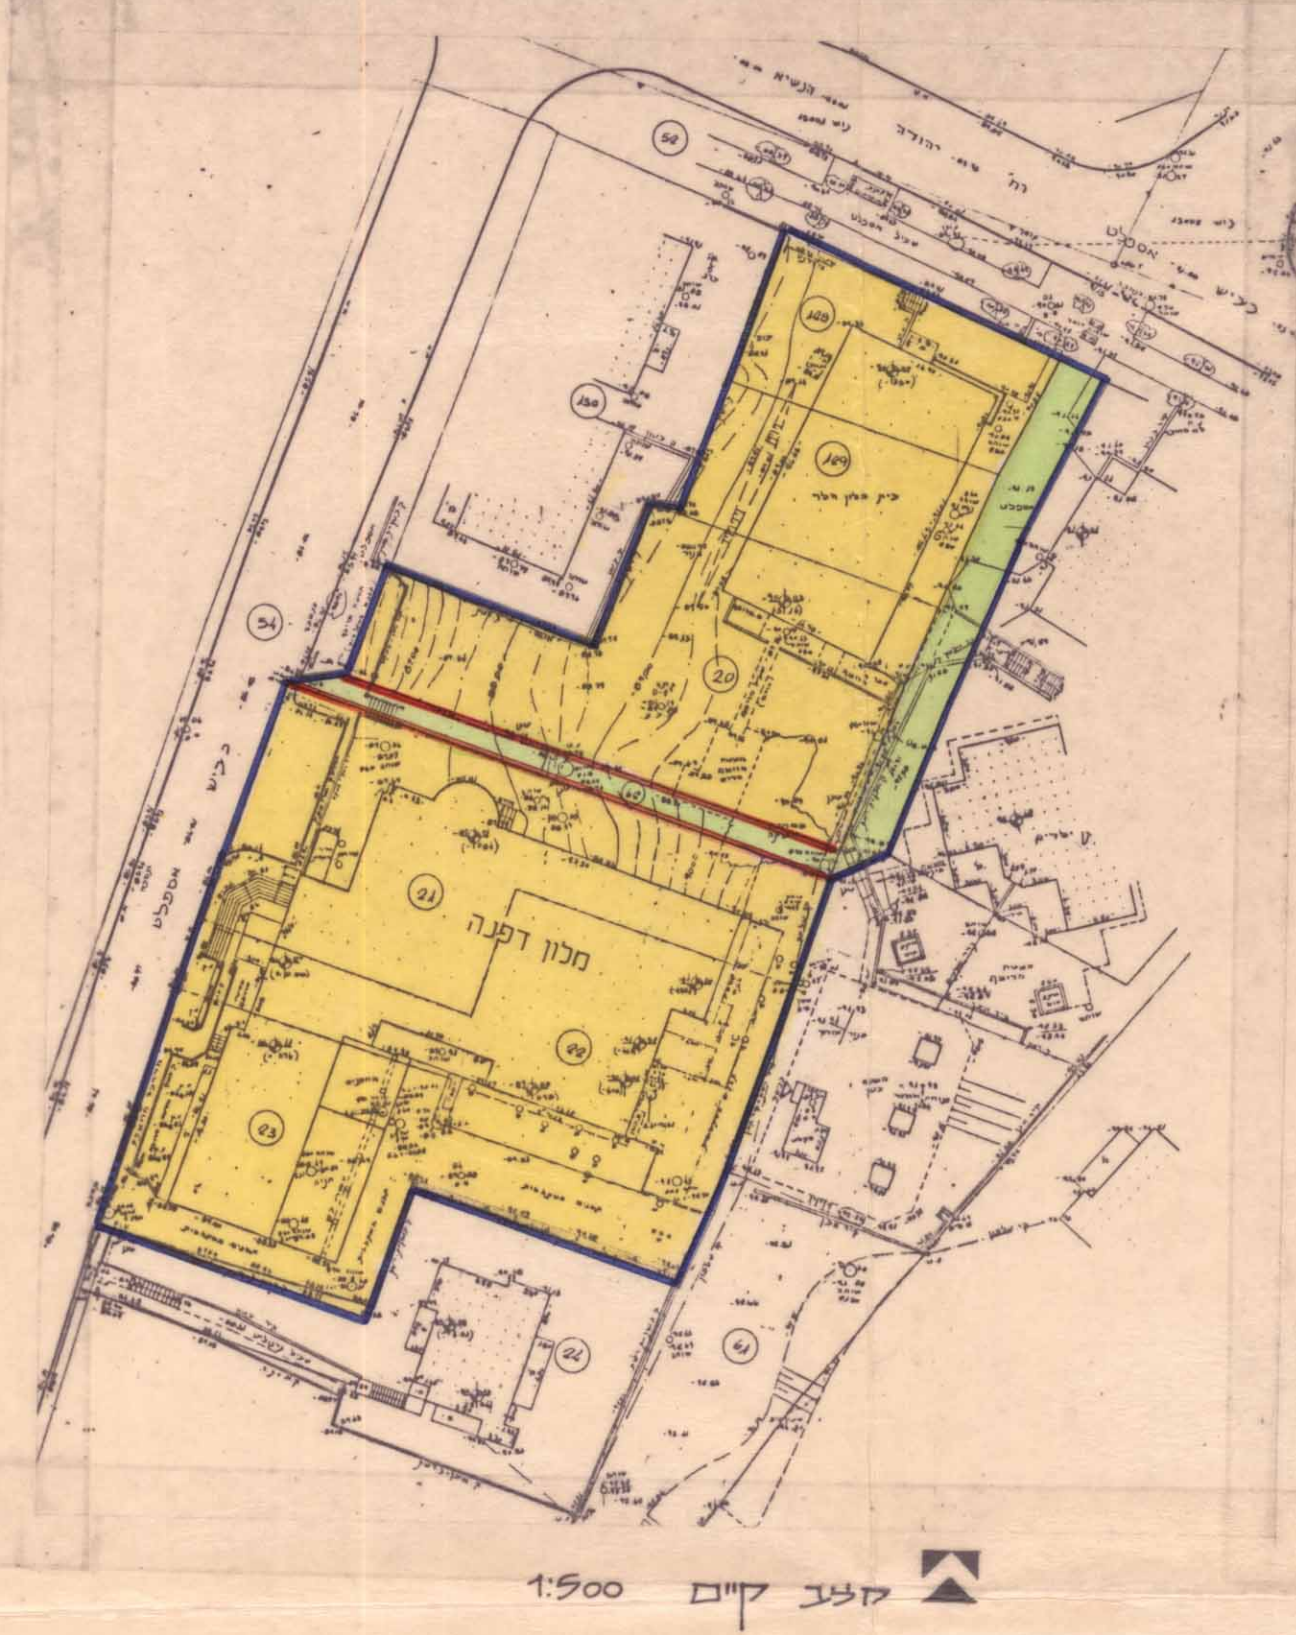

קצב קיים 1:500

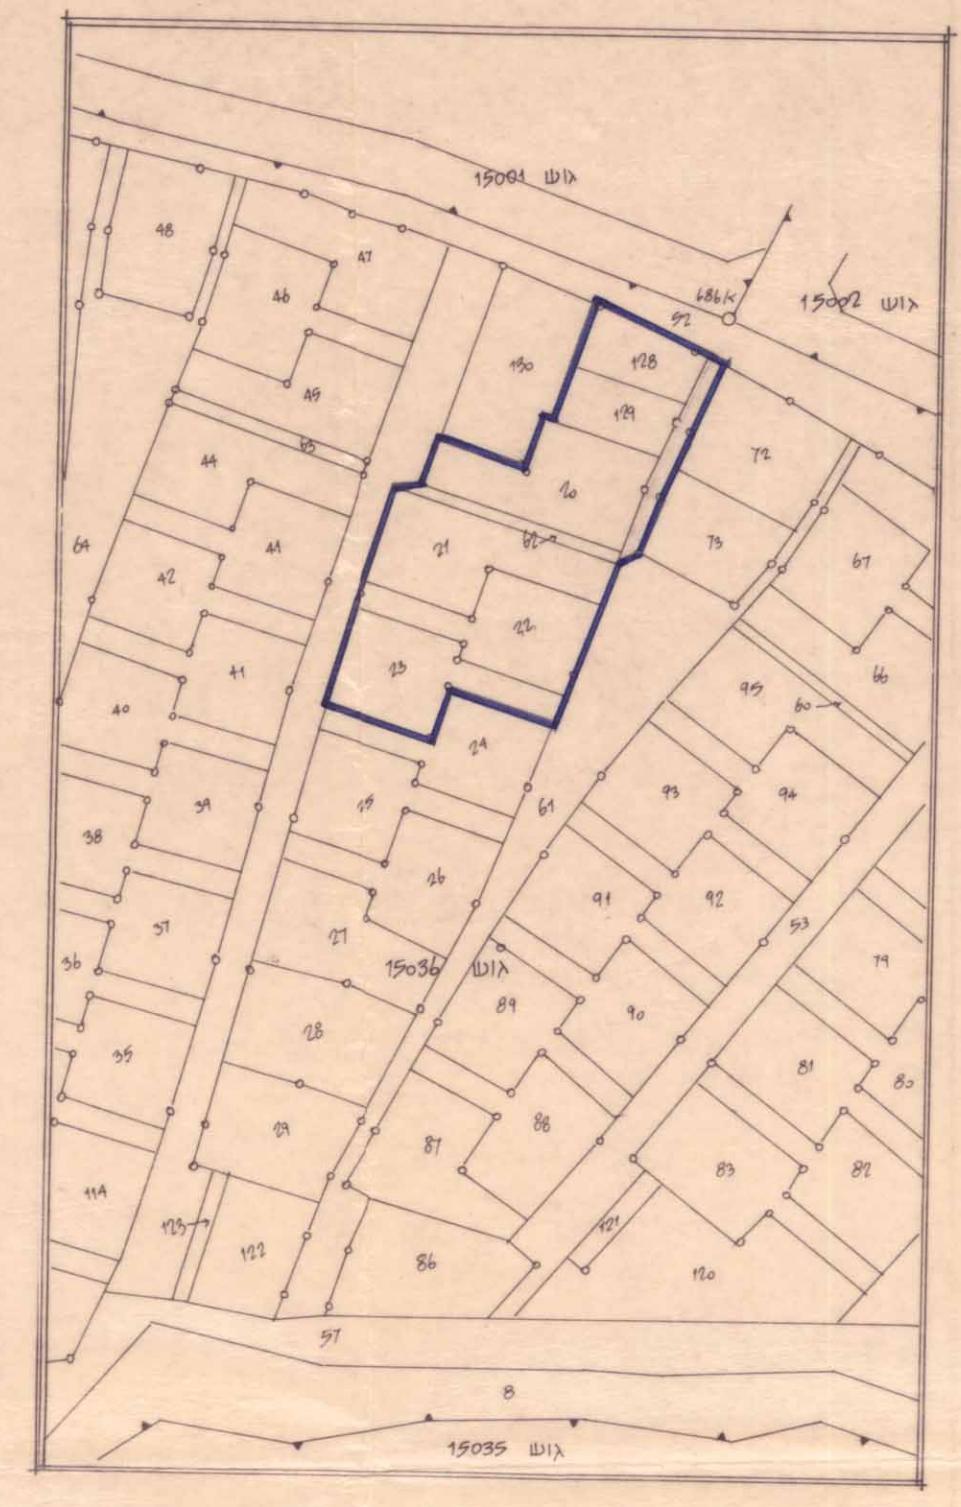

תרשים קביעה 1:1250


טבלת שטחים ויזורים

קצב קיים			קצב חדש		
יזור	שטח בק"מ	באחוזים	יזור	שטח בק"מ	באחוזים
מגורים ג	3732	92.3	מלונאות	3663	91.0
שכיל	123	3.0	דרך משולבת	380	9.0
סה"כ	4043	100.0	סה"כ	4043	100.0

טבלת שטחי בניה

מקדש	קיים (דמיון)	מבצע	סה"כ	באחוזים
1000	3137	2137	5274	144.0
סה"כ				

הערה: השטח הקיים בחלק המערבי (מזרח הים) שיועד להדמייה.

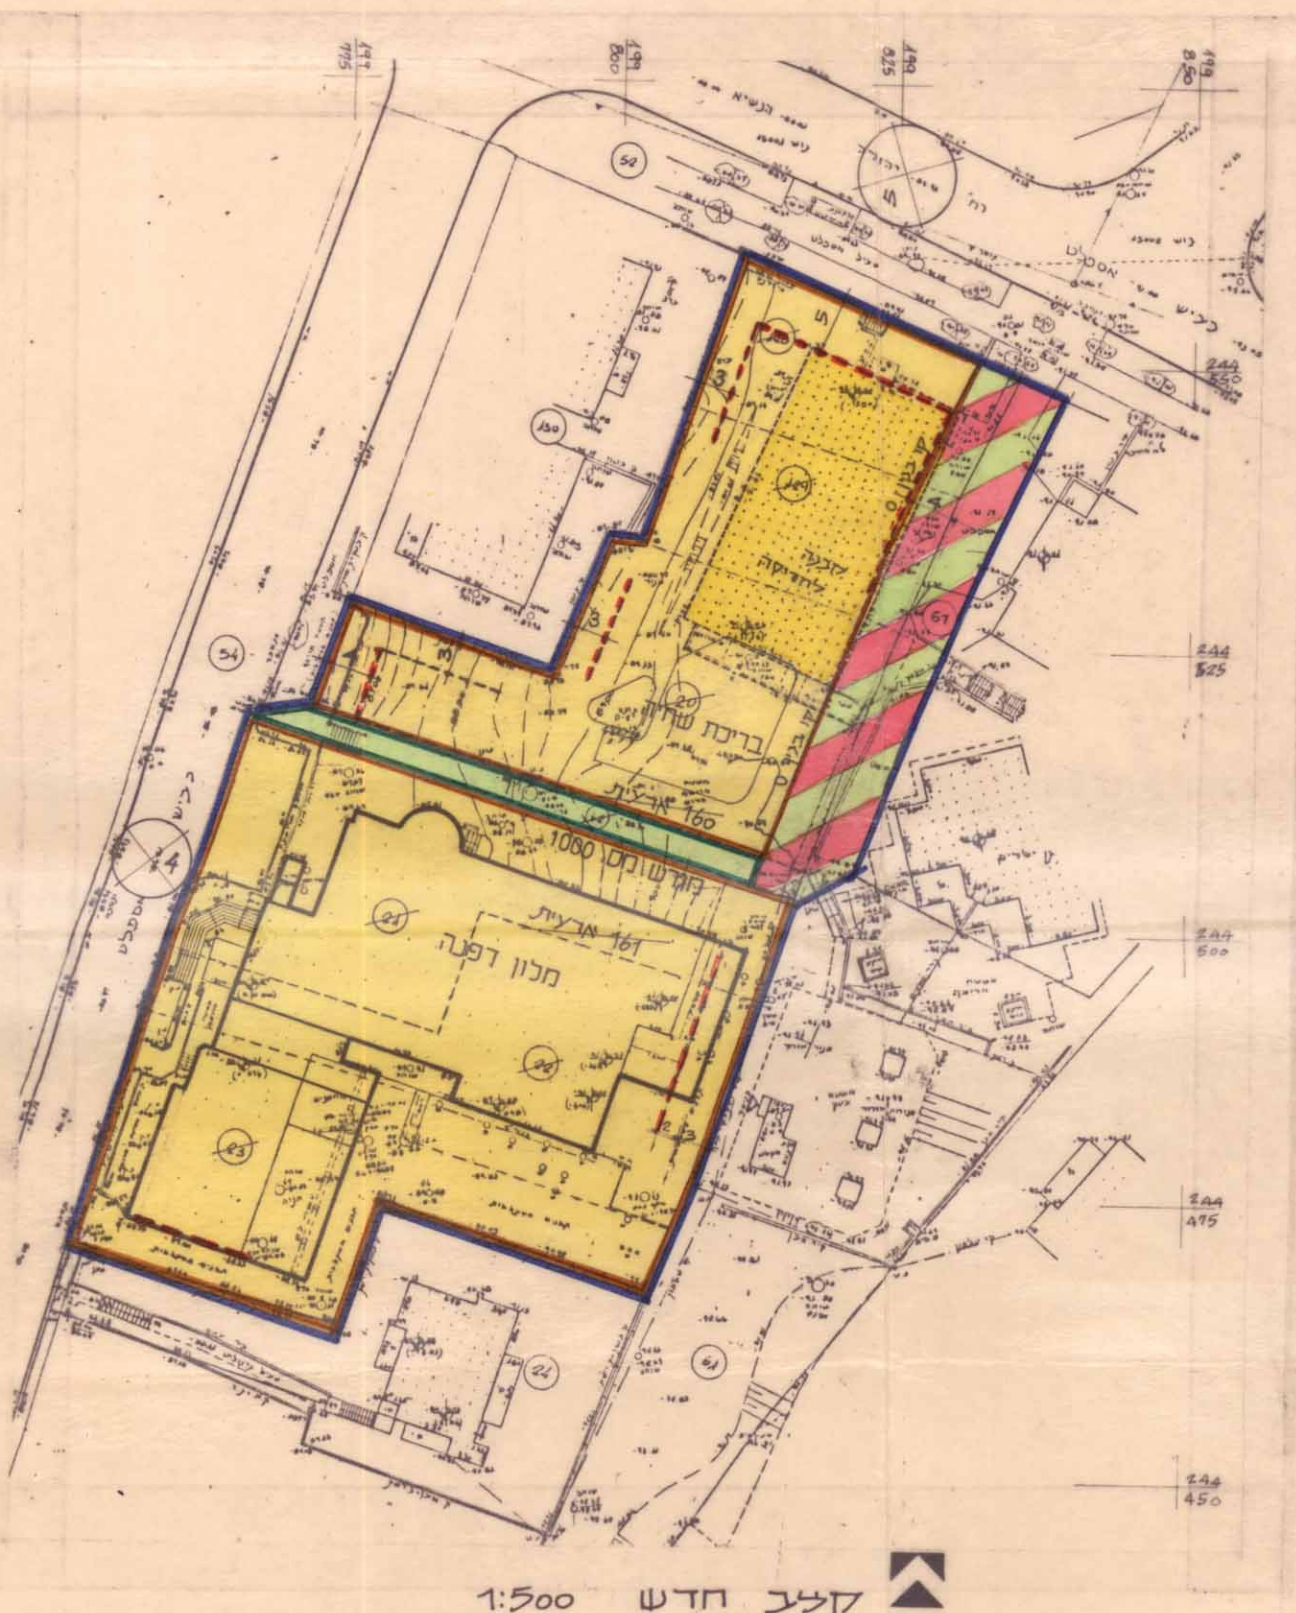

קצב חדש 1:500

- מקרא
- גבול תכנית
 - אזור מגורים ג
 - מבנה להריסה
 - שכיל להולכי רגל
 - רחוב משולב
 - גבול חלקה קיימת ומספרה
 - גבול חלקה לביטול
 - אזור מלונאות
 - שטח פרטי מתוח
 - קו בנין
 - שטח ציבורי פתוח

חתימת היוזם:

חתימת המתכנן:

פרח אדריכלים בע"מ
רחוב המדע 44
טבריה 21107

תאריך:

המחלקה להפקדה ולתכנון
משרד הפנים
תאריך: 8.12.90