

מחוז הצפון - מרחב תכנון מקומי טבריה תכנית ב.ע. מפורטת מס. 1418


שטח למרכז נוער בשכונת רבי עקיבא
גוש: 15062 חלקות: 8,7,19,9,6,18,15,16,11,17,10
שנוי לתכ' מתאר לטבריה ג/287
שטח התכנית: 41 דונם

ק.מ. 1:1250


תכנית מס' 1418
הוצגה לפניה חוקף בלוקים
1938 מיום 14.8.73 קמ"ד 85

מסדר הסנים
חוק תכנון והבניה תשכ"ה-1965
מרחב תכנון מקומי
תכנית מס' 1418
הועדה המחוזית בשיבתה ה'
מיום 13.11.72 החליטה לתת חוקף
לחכמת הקברות לטל.
שטח פתח כללי לתכנון
יחיד חקש לחש"ה

מסדר הסנים
חוק תכנון והבניה תשכ"ה-1965
מרחב תכנון מקומי
תכנית מס' 1418
הועדה המחוזית בשיבתה ה'
מיום 13.11.72 החליטה לתת חוקף
לחכמת הקברות לטל.
שטח פתח כללי לתכנון
יחיד חקש לחש"ה

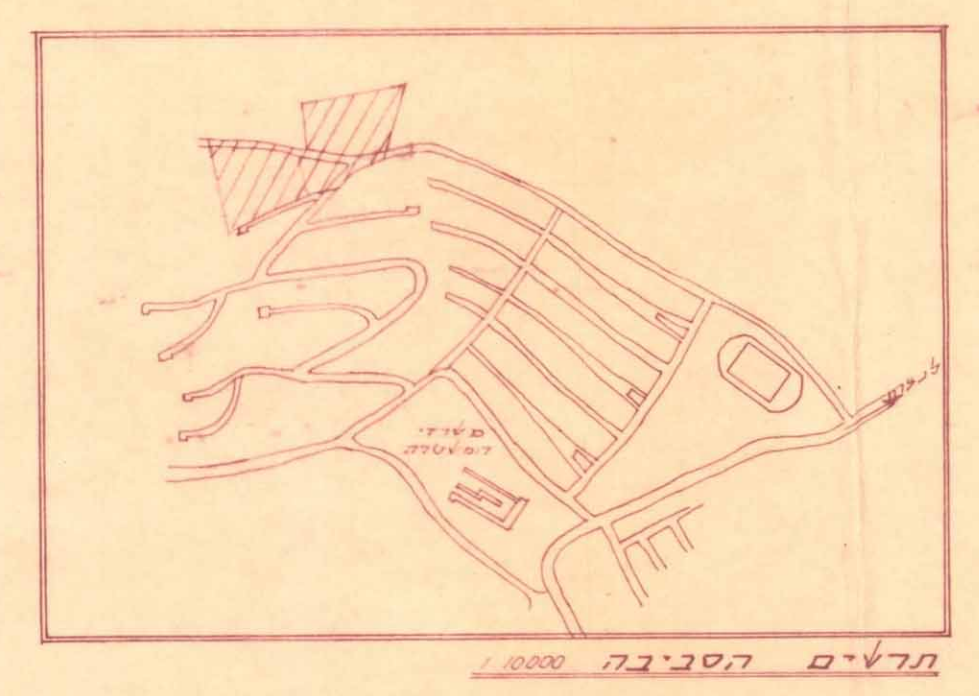


- מקרא**
- גבול התכנית
 - דרך קיימת או מאושרת
 - דרך מוצעת או הרחבה
 - דרך מבוטלת
 - מספר הדרך
 - קו בניין מינימלי
 - דוחב הדרך
 - אזור מגורים א'
 - שטח לבנין ציבור
 - שטח צבדי פתוח

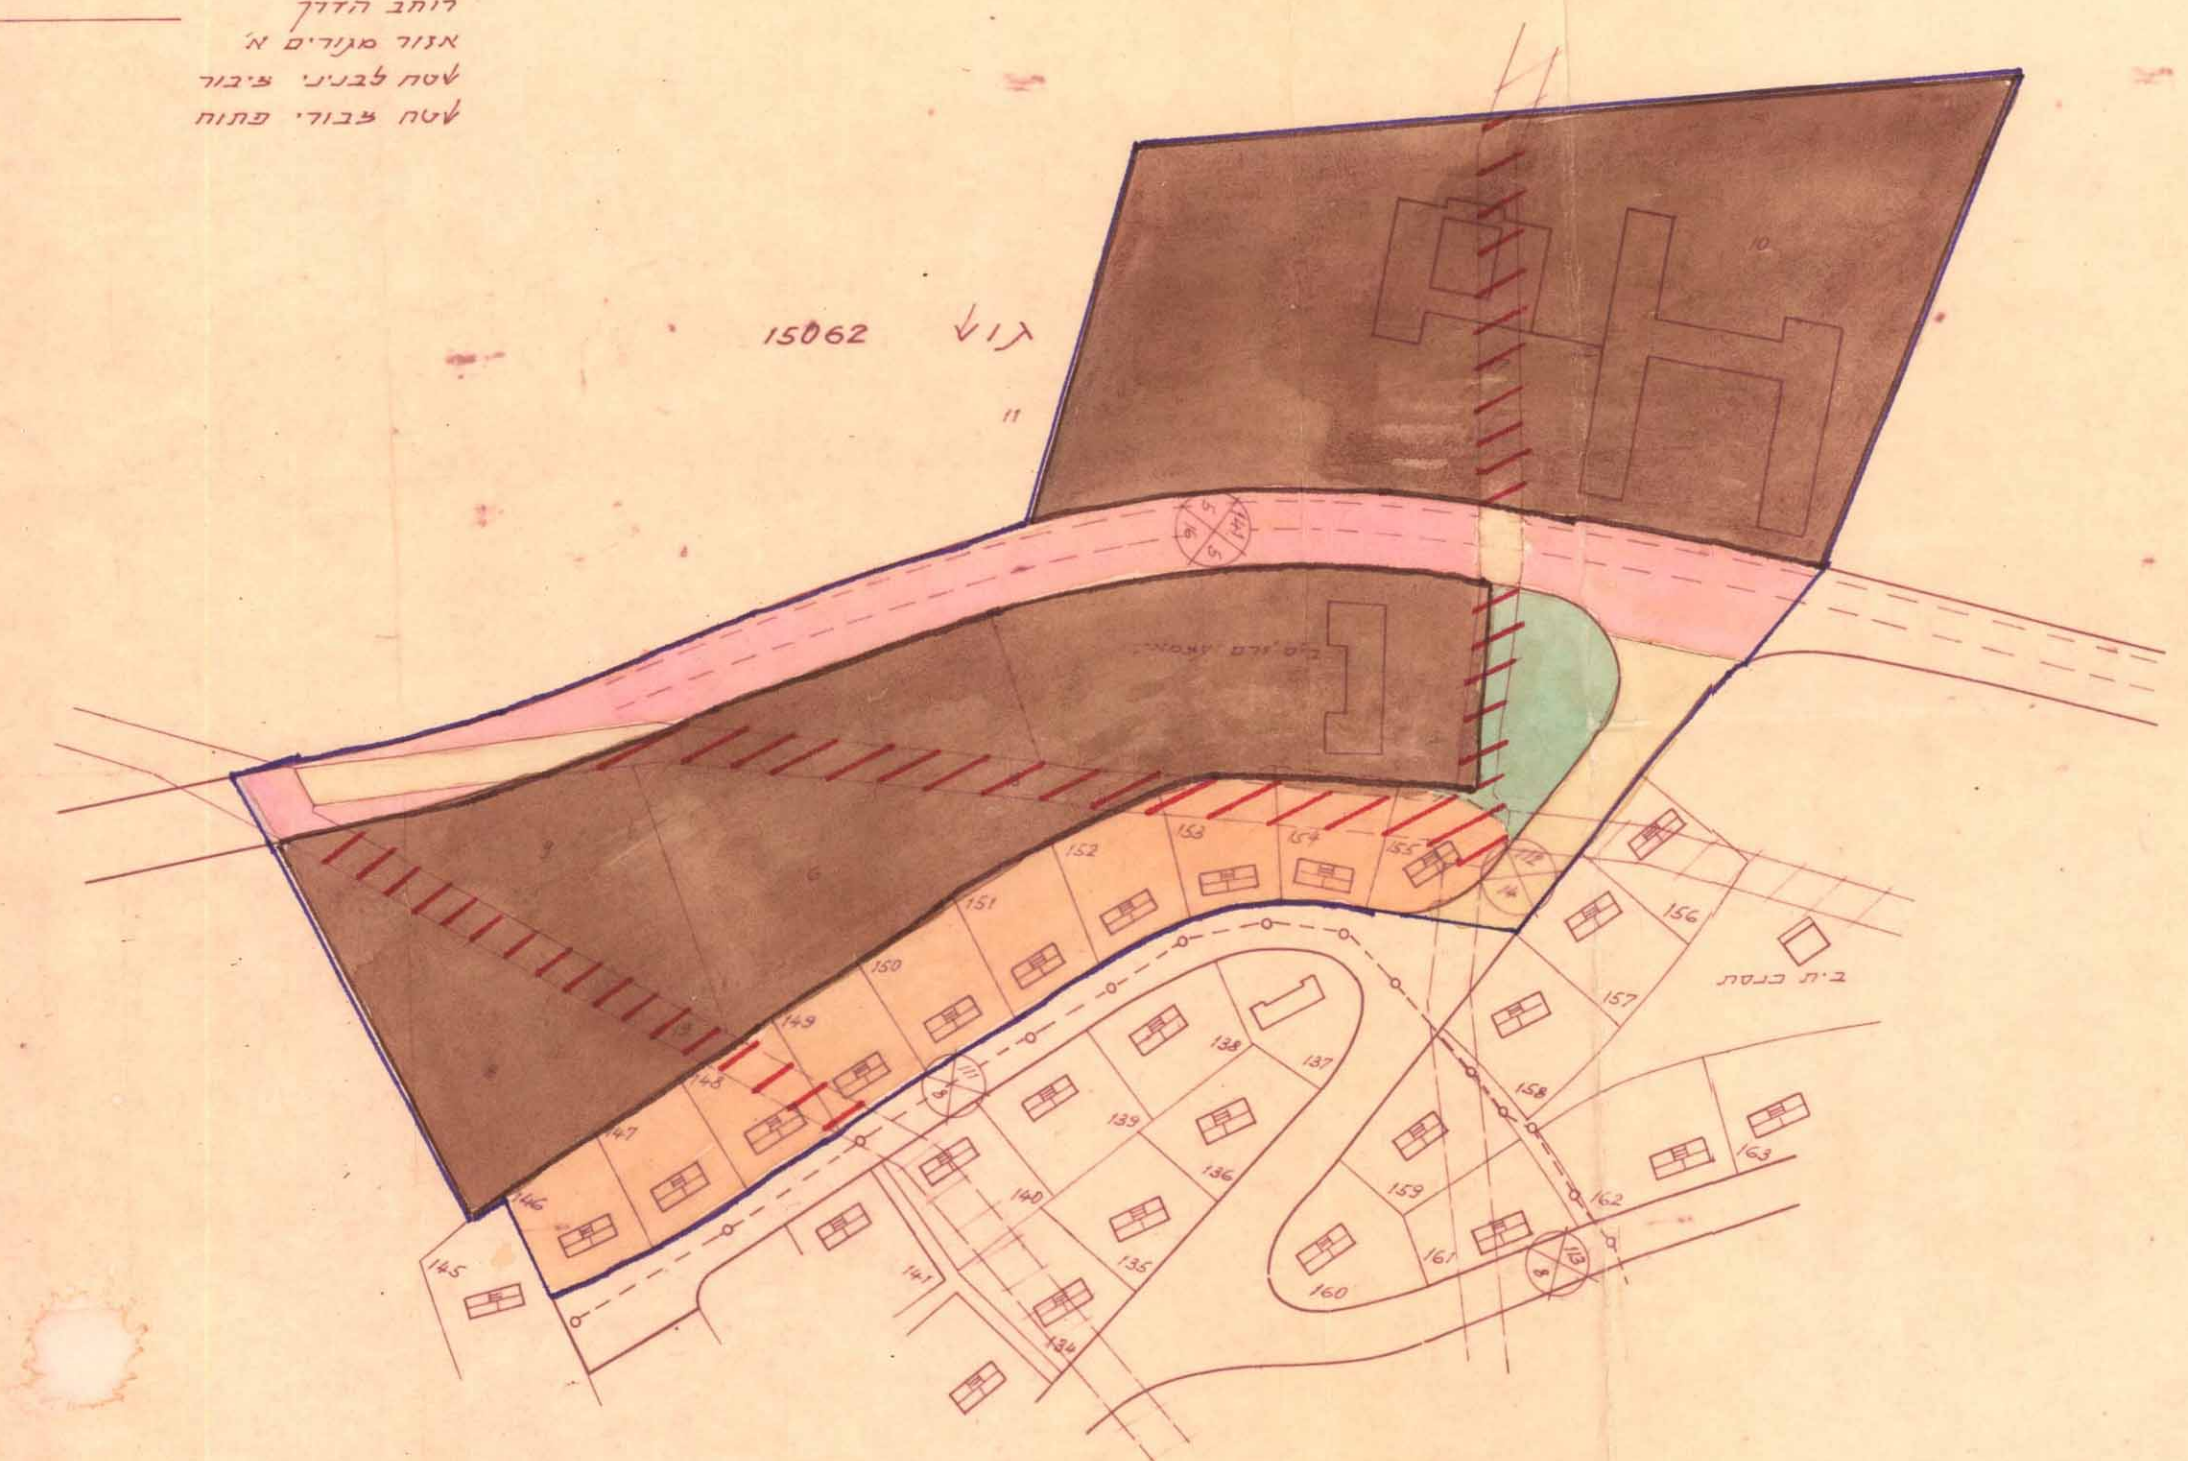

הצעה

דלימות שטחים

דלימות	שטח בדונם	%
אזור מגורים א'	5.35	14.5
שטח לבנין ציבור	27.60	67.3
שטח צבדי פתוח, דרכים, כבישים וכו'	7.45	18.2
סה"כ	41.00	100%

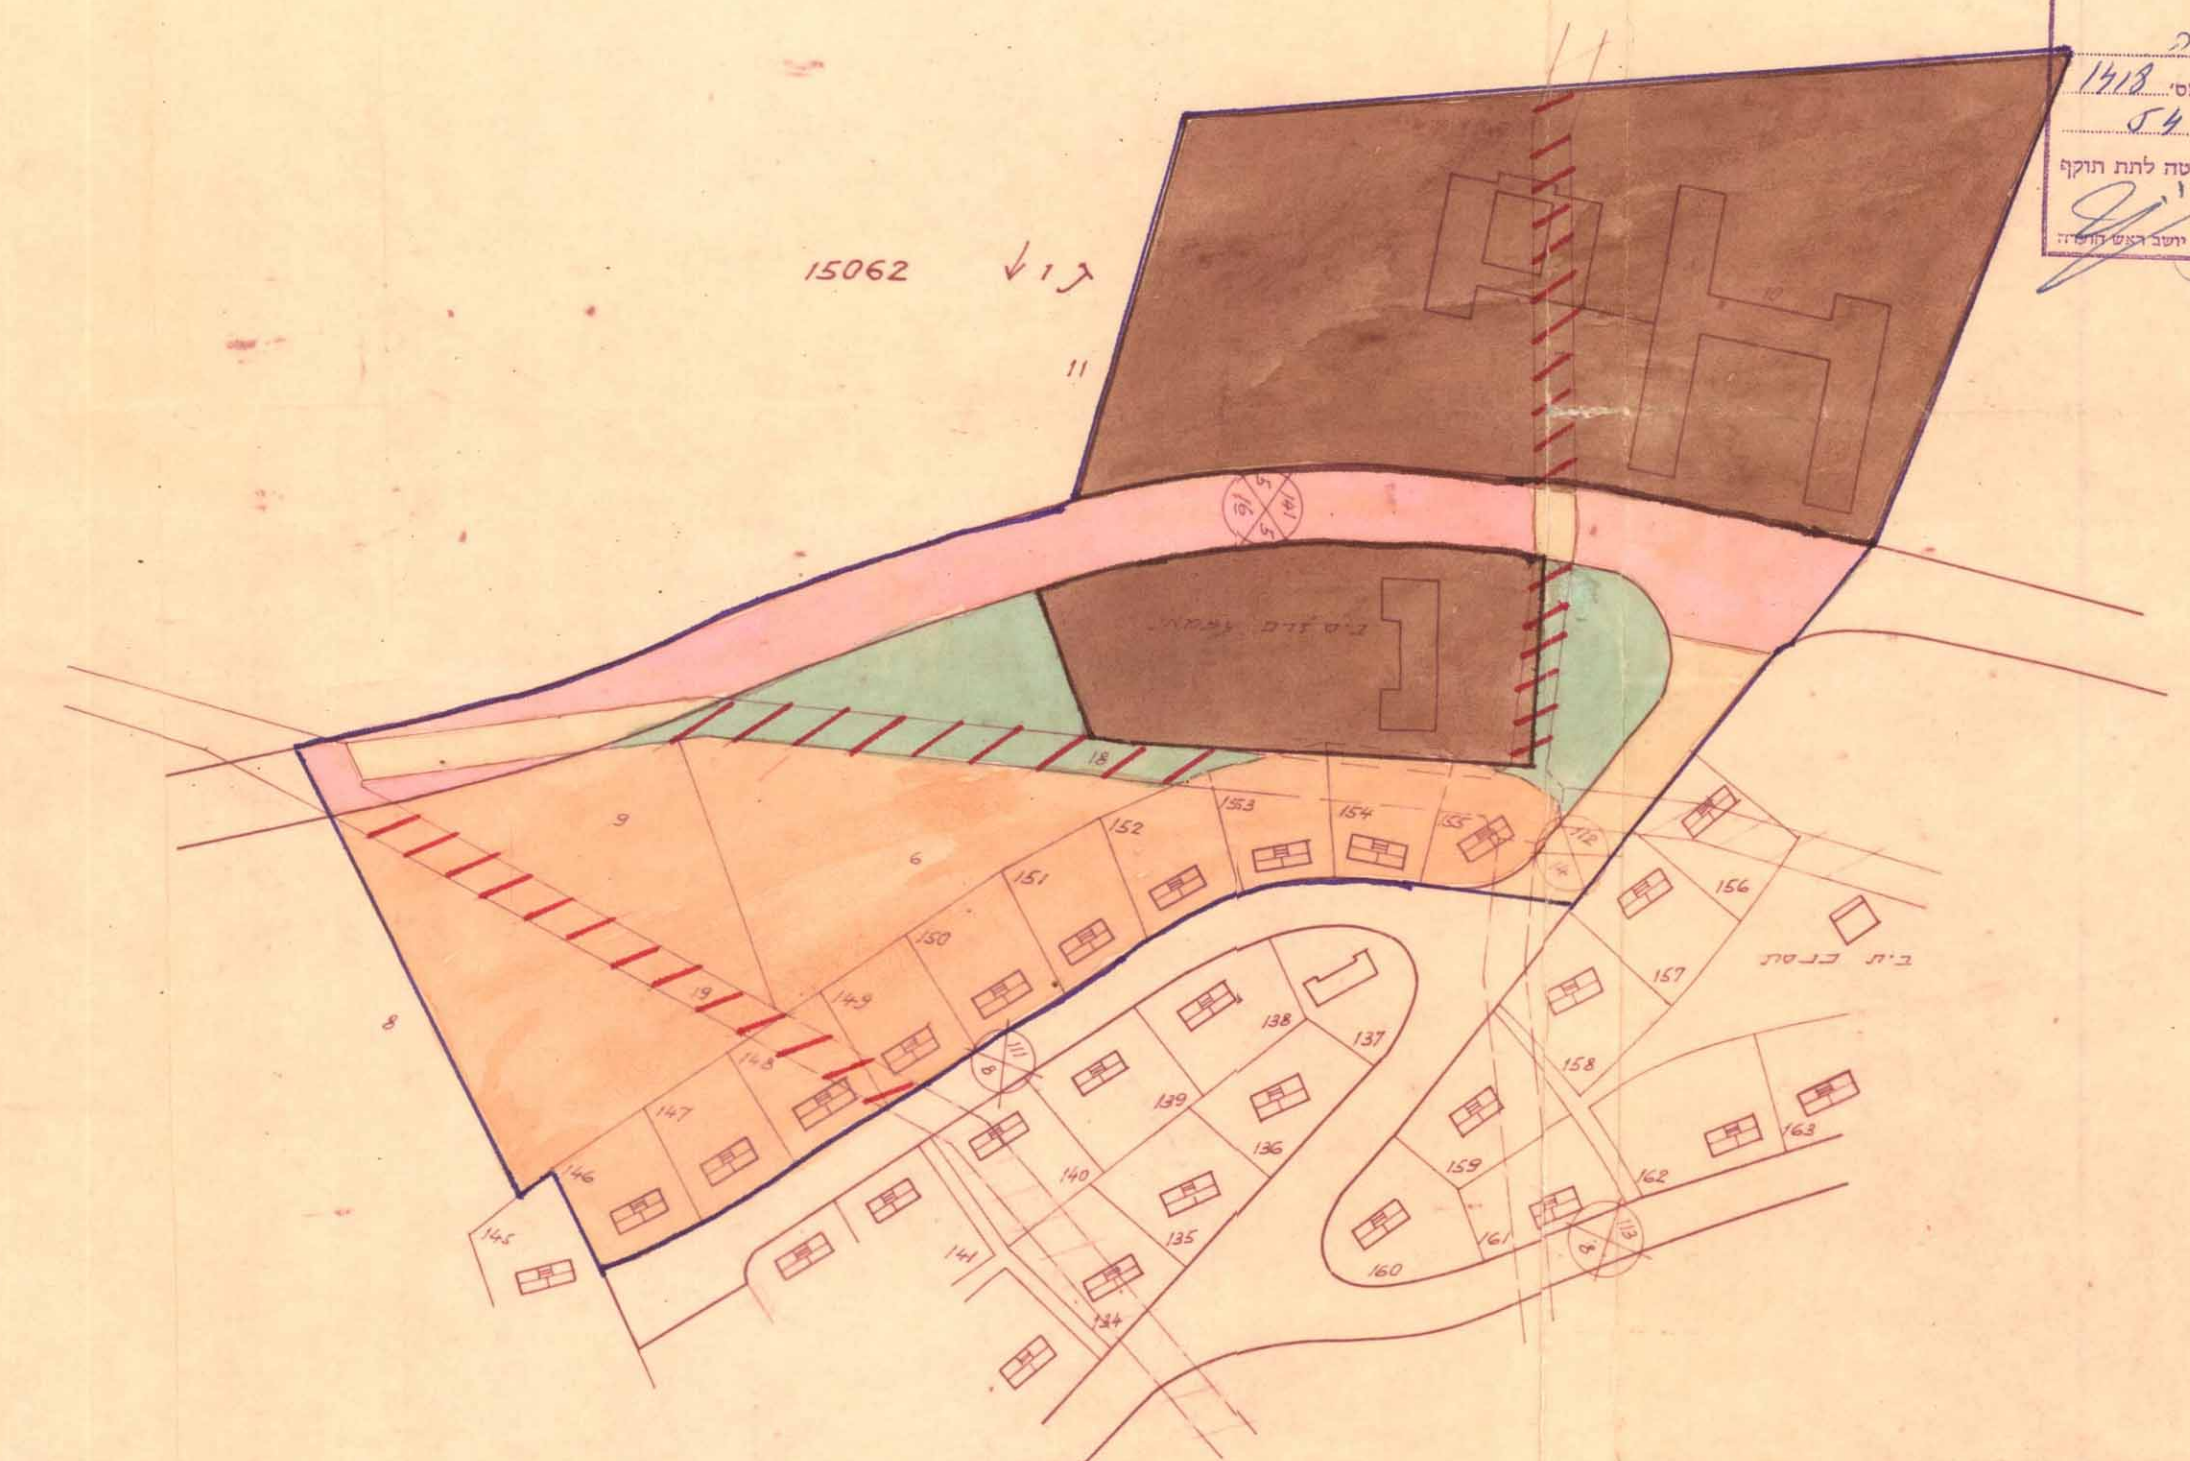

מצב לפי תכ' המתאר ג/287

חוק תכנון והבניה תשכ"ה-1965
מרחב תכנון מקומי
תכנית מס' 1418
הועדה המחוזית בשיבתה ה'
מיום 13.11.72 החליטה לתת חוקף
לחכמת הקברות לטל.
שטח פתח כללי לתכנון
יחיד חקש לחש"ה

שטח למרכז נוער בע"כ רבי עקיבא	מספר	ק.מ.	חש"ה	המ"מ	המ"מ
10.5	71	1	1250	20	15