

מחוז הצפון - מרחב תכנון העיר טבריה

תכנית מסודרת מס. 3390
המהווה שני לתכנית אב מס. 287/2
הנפה - גליל יפתוח
העיר - טבריה

היום - ש.ק. פרידפרטיג בע"מ
בעל הקרקע
המתכנן: משה אדם, אדריכל
שטח התכנית 1.379 ד'

גוש 15001
חלקה 16

ש.ק. פרידפרטיג
חברה לבנין פיתוח
והשקעות בע"מ
ש.ק. פרידפרטיג
חברה לבנין פיתוח
והשקעות בע"מ
משרד
14.4.78

חתימת היו"ם
חתימת בעל הקרקע
חתימת המתכנן
תאריך התכנית

כ"ט 15042

מקרא

- גבול התכנית
- גבול גוש
- גבול חגרש
- אזור מגורים ג (34 ק)
- דרך מאושרת

מס. דרך
קו בנין

דוח בדיקה להפקדה לתחן חוקי
המלצה המקומית רחמי לרבייה
מרחב טבריה


תכנית מס. 3390
התכנית נחקרה על ידי היחידה המקומית

תלשים הסביבה 150000

להפקדה לתחן חוקי
המקומית רחמי לרבייה
מרחב טבריה

תכנית מס. 3390
התכנית נחקרה על ידי היחידה המקומית

24/9/78

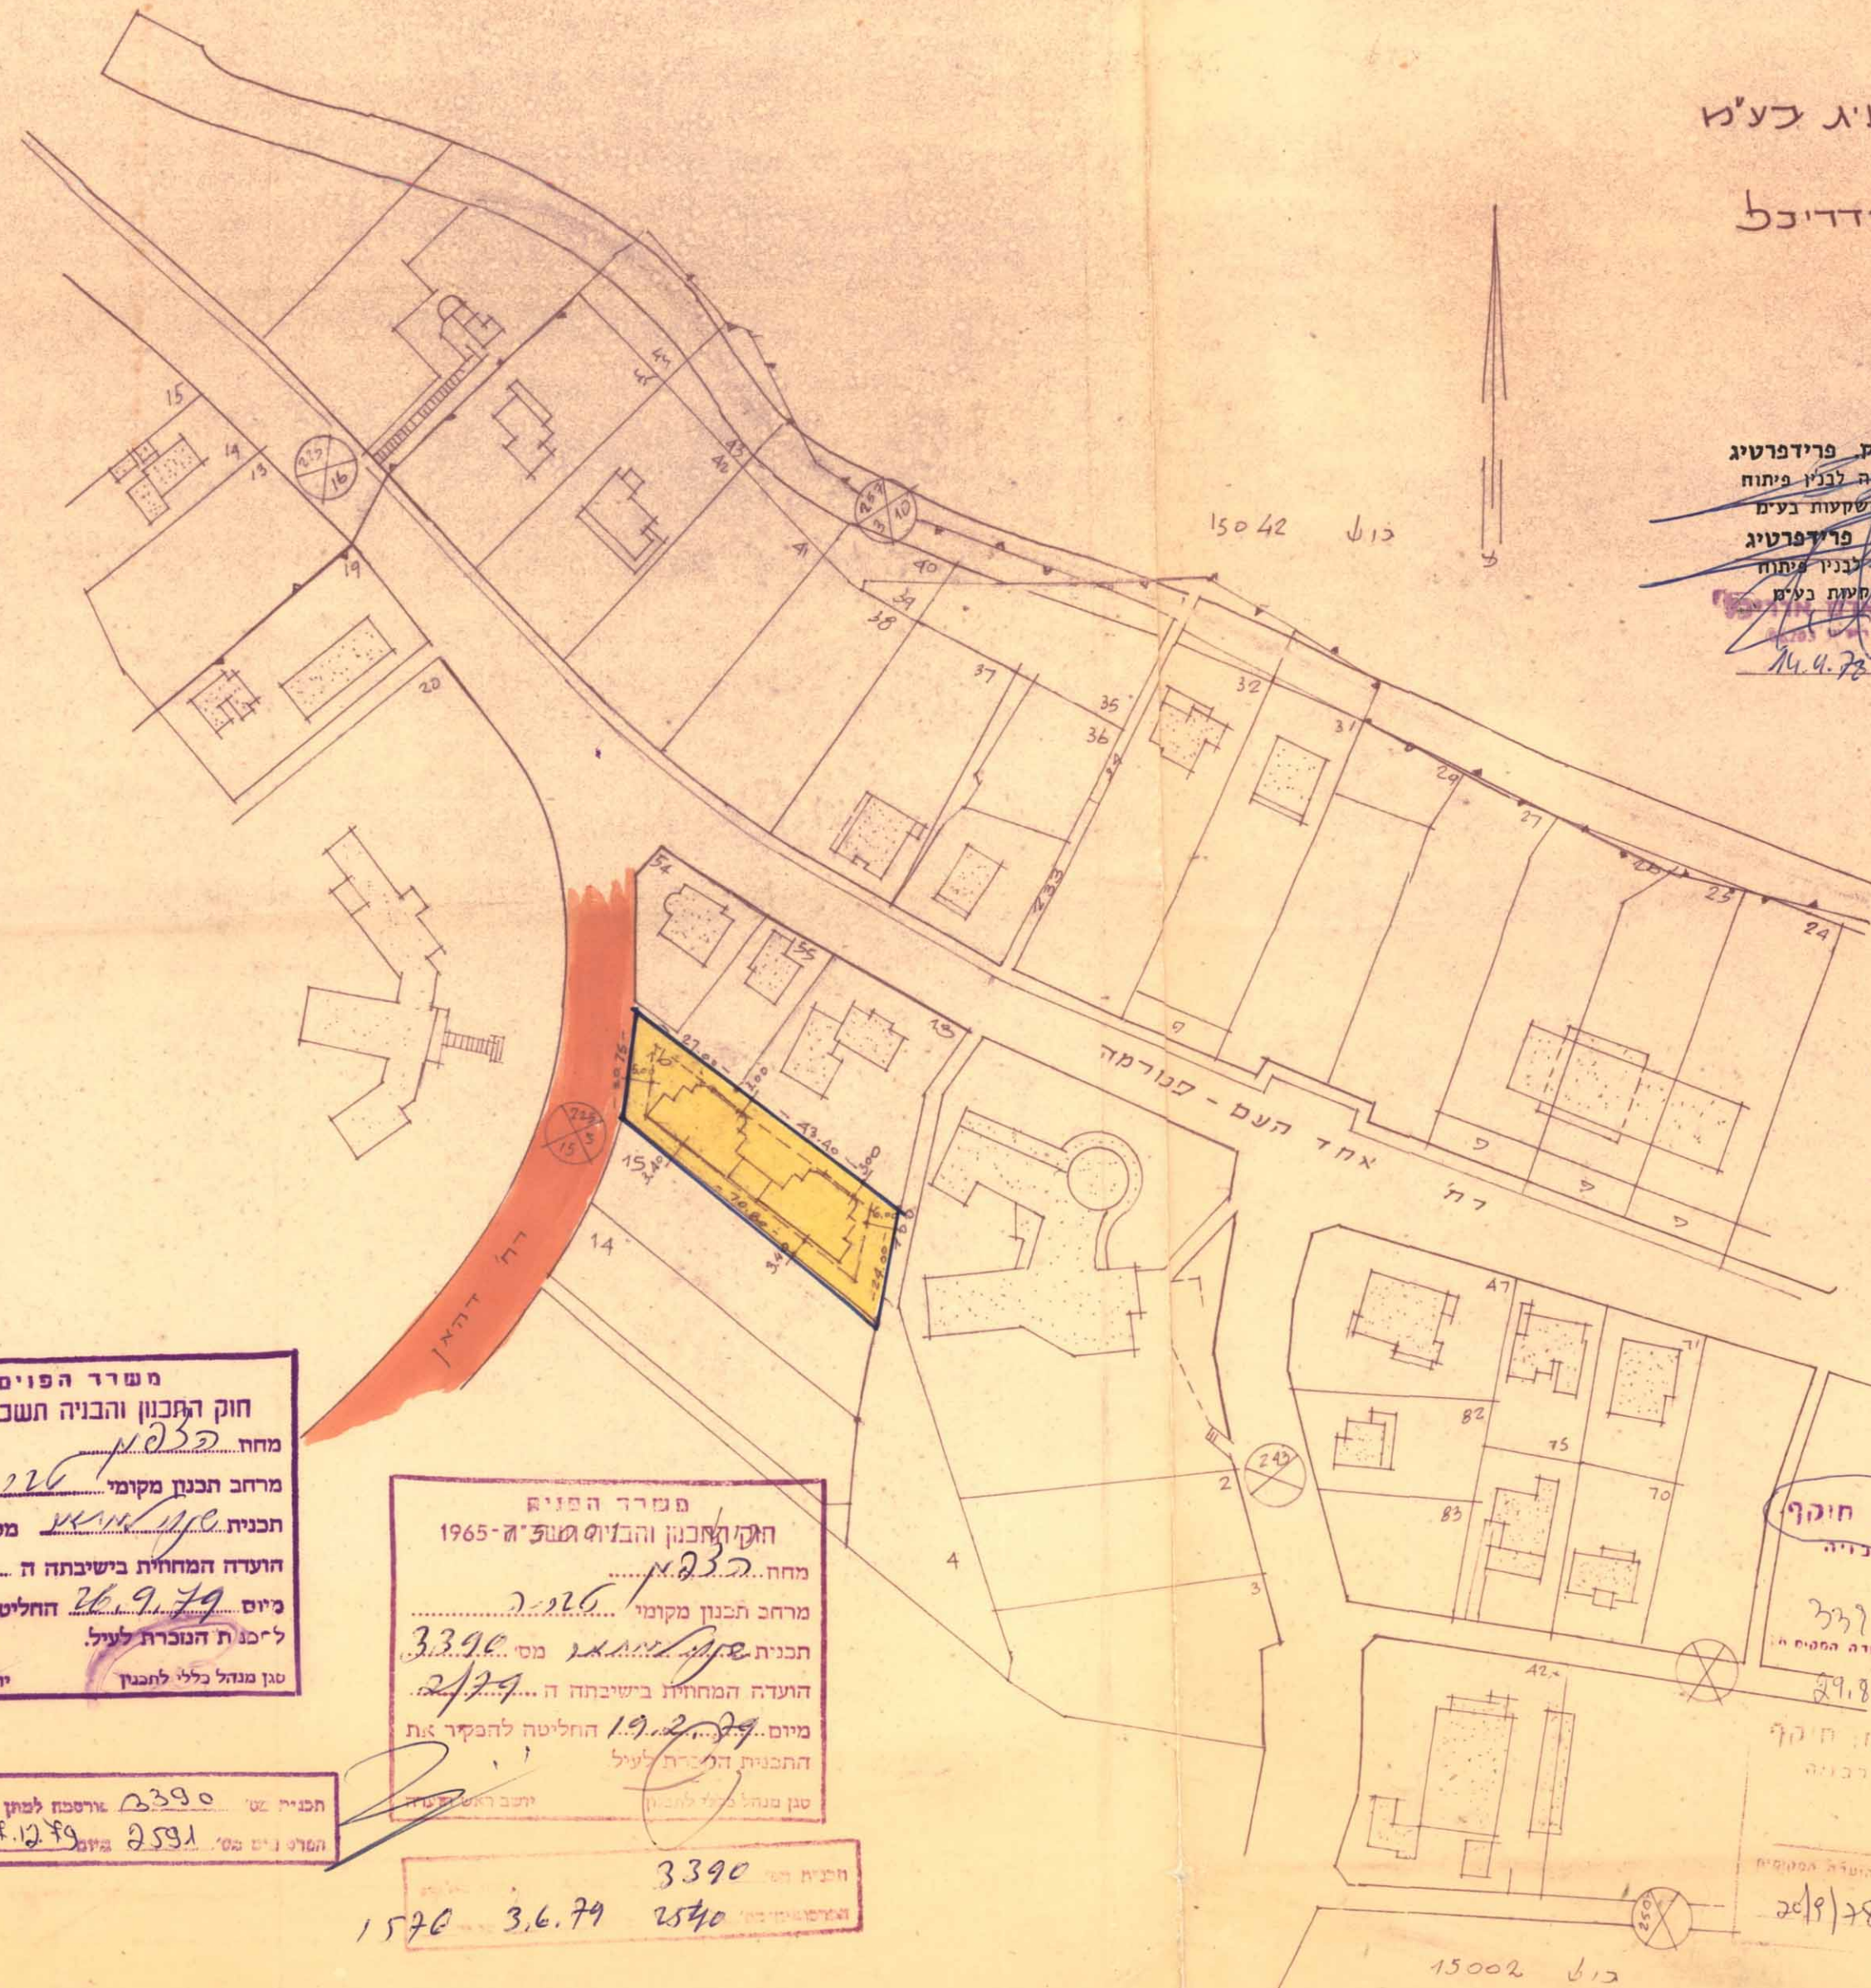

משרד הפנים
חוק התכנון והבניה תשכ"ה-1965
מחוז 3390
מרחב תכנון מקומי
תכנית מס. 3390
הועדה המחוזית בישיבתה ה- 9/29
מיום 26.9.79 החליטה לתת חוקי
לכמת הנכרת לעיל.
טנ מנהל כללי לתכנון
יושב ראש הועדה

משרד הפנים
חוק התכנון והבניה תשכ"ה-1965
מחוז 3390
מרחב תכנון מקומי
תכנית מס. 3390
הועדה המחוזית בישיבתה ה- 24/29
מיום 19.2.79 החליטה להפקר את
התכנית הנכרת לעיל
טנ מנהל כללי לתכנון
יושב ראש הועדה

תכנית מס. 3390
אורסכה למתן חוקי בליקט
הפרט נים מס. 2591
מיום 24.12.79
צמוד 66

תכנית מס. 3390
התכנית נחקרה על ידי היחידה המקומית
1570 3.6.79 2540