




מחוז הגליל - עיר טבריה

תכנית בנין ערים מס' 1131

שנוי לתב' המתאר ג/287 ולתב' שבון צבודי מס' 1/12/1

תחנת מעבר בט.ע.

ק.מ. 1:2500

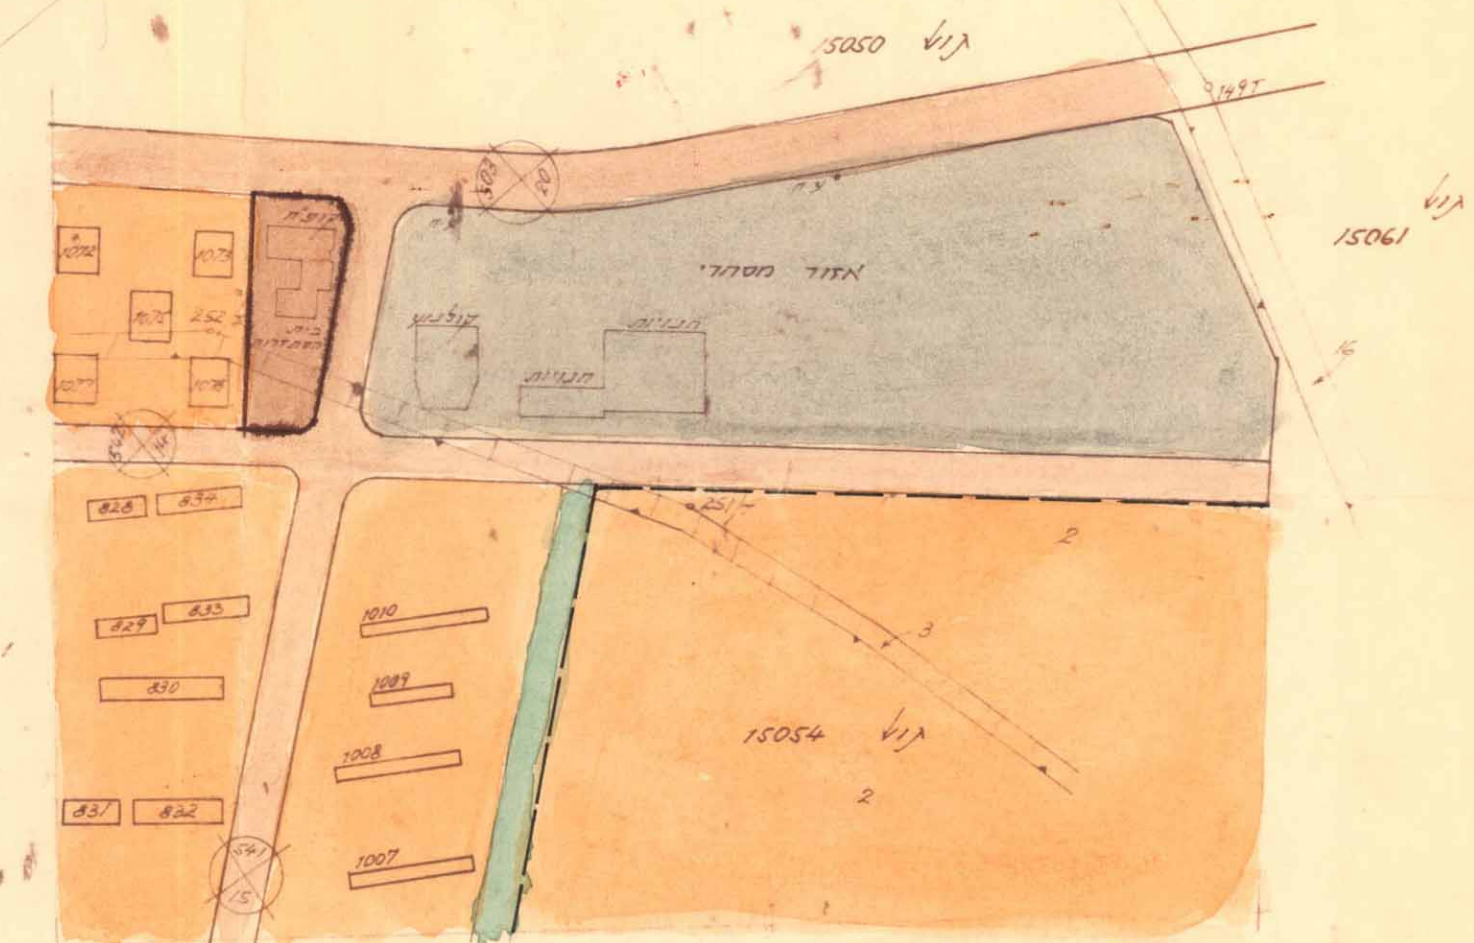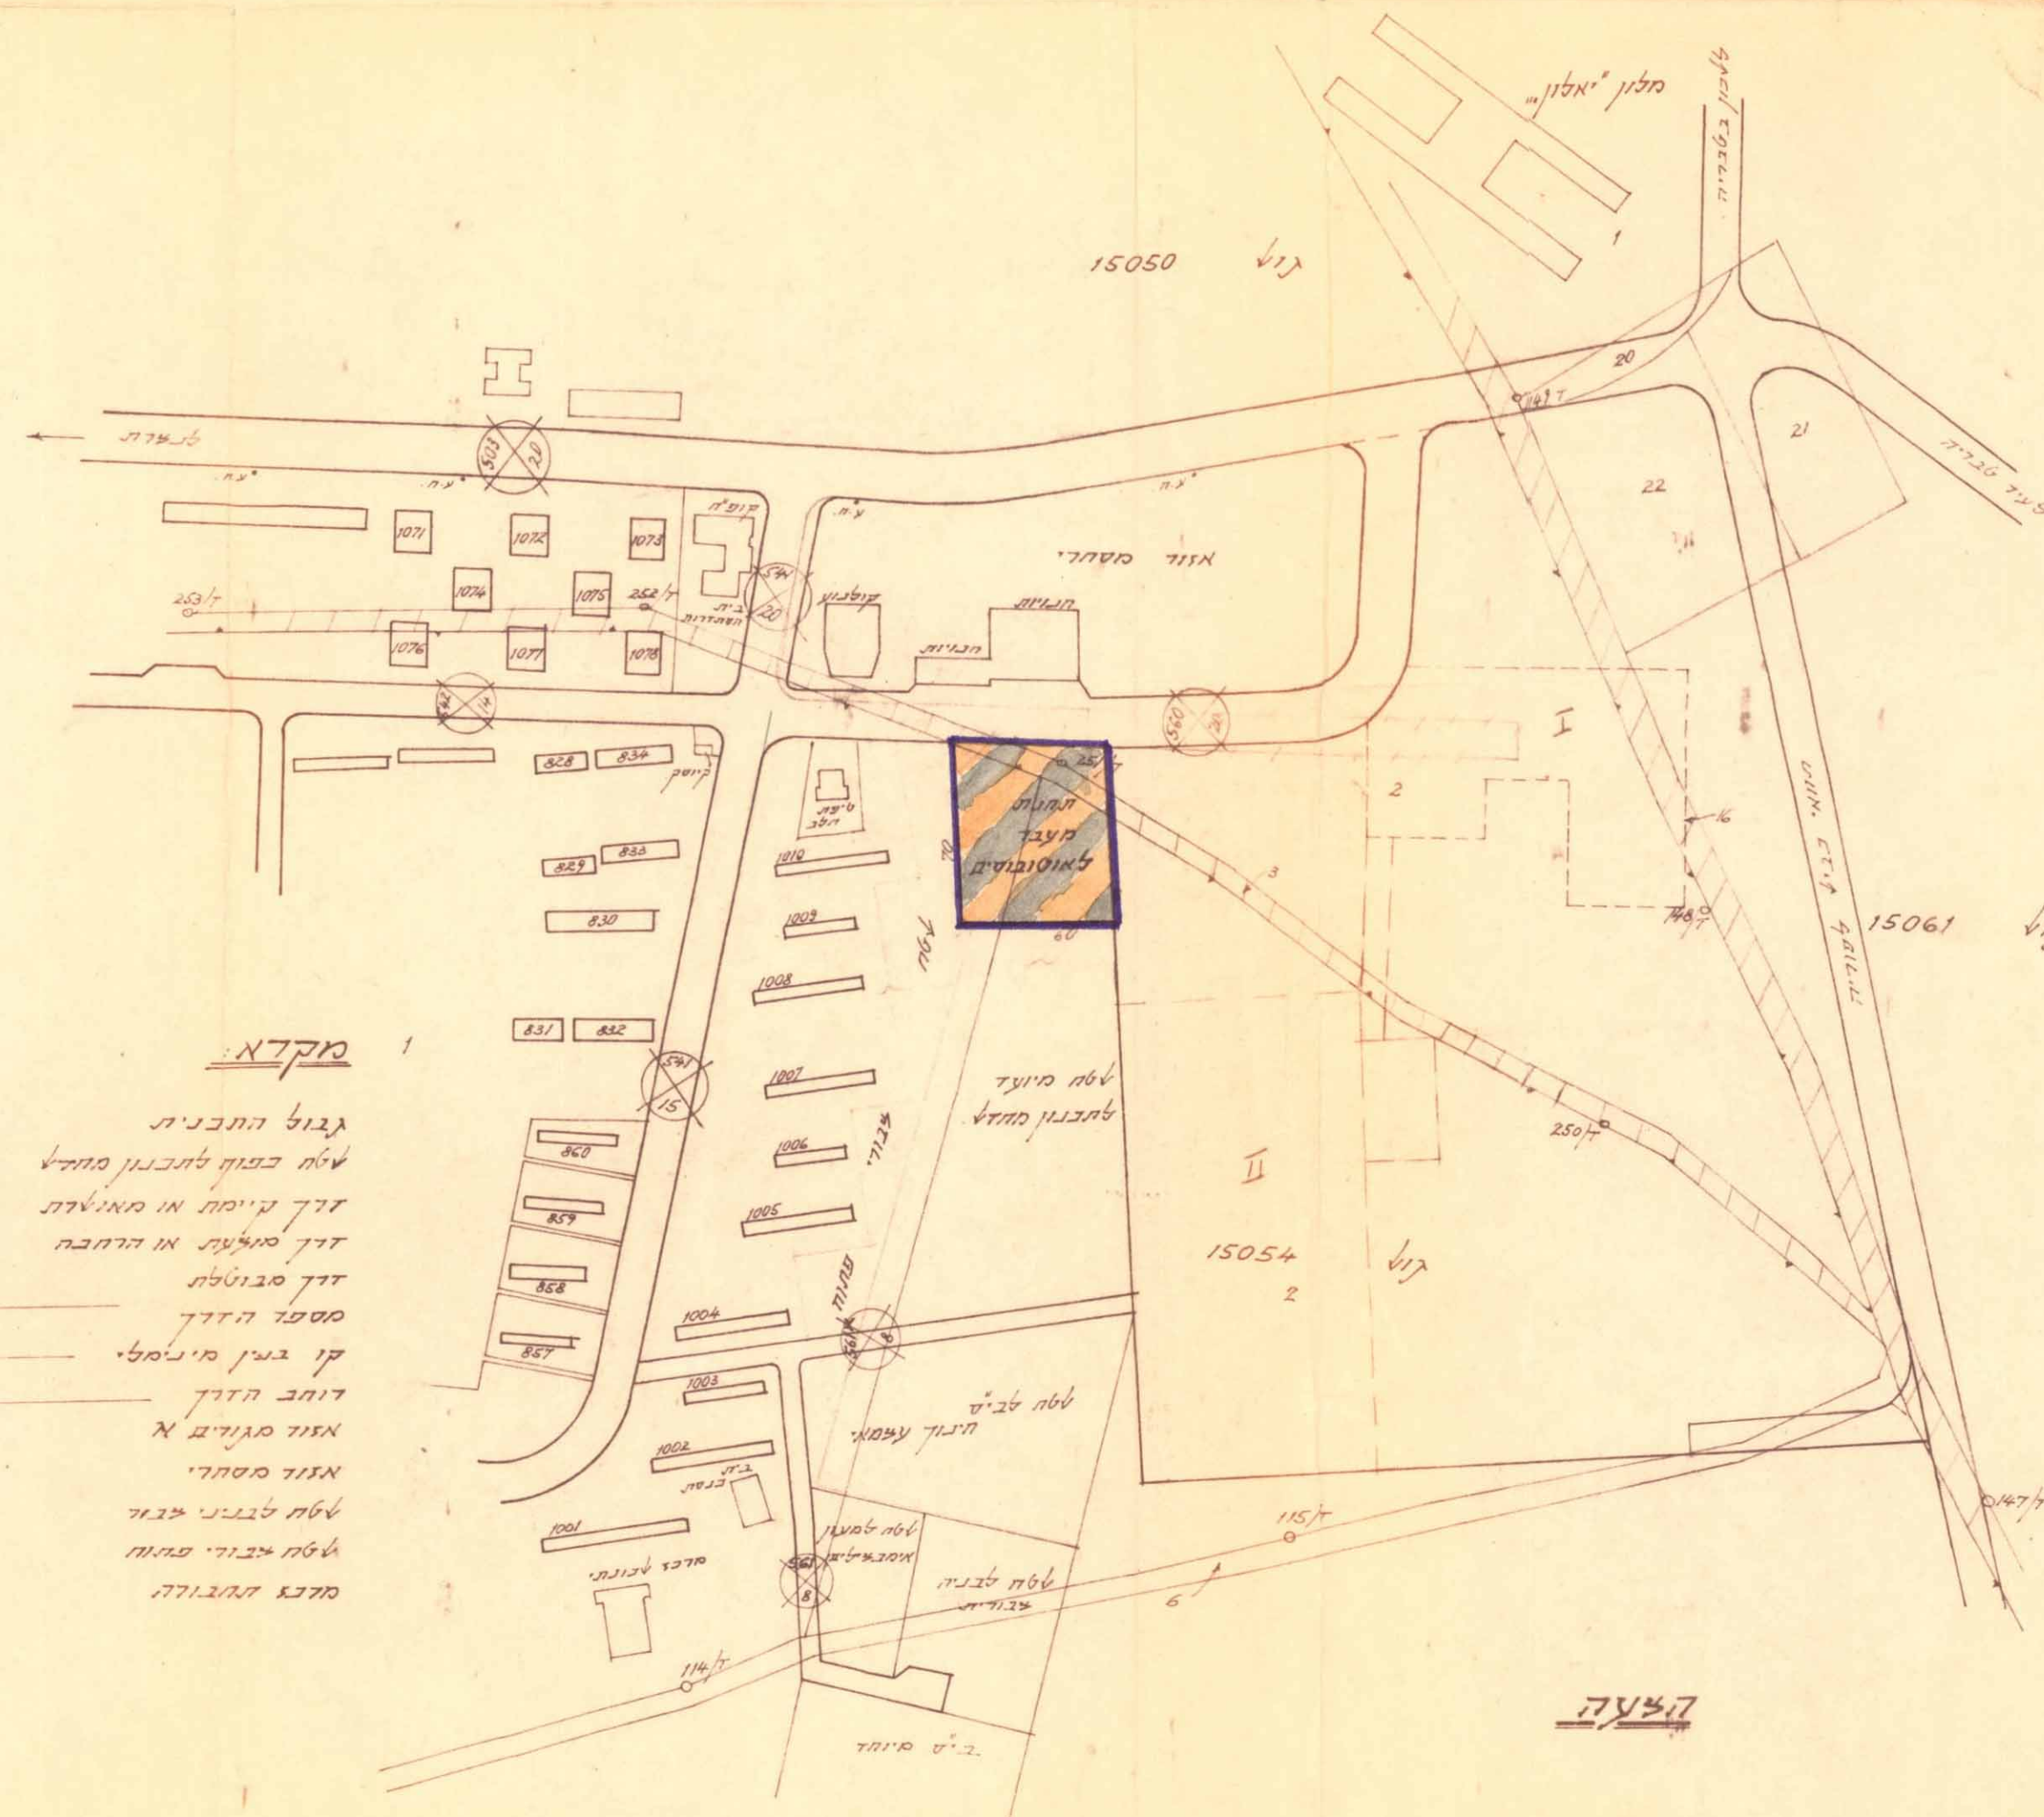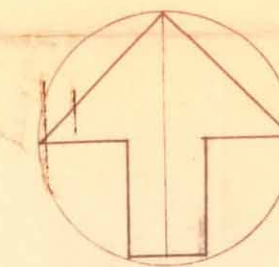

מצב לפני תב' המתאר ג/287 (הפקדה ב. 1966)

- מקרא:**
- גבול התכנית
 - שטח בפוף לתכנון מחדש
 - דרך קיימת או מאגרת
 - דרך מתווכת או הרחבה
 - דרך סבולט
 - מספר הדד
 - קו בגין מינימלי
 - דוחב הדד
 - אזור מגורים א
 - אזור מסחרי
 - שטח לבנין צבוד
 - שטח צבודי פתוח
 - מדגם תחבולדה

משרד הפנים
חוק התכנון והבניה תשכ"ה-1965
מחוז **גליל**
מרחב תכנון מקומי **טבריה**
תכנית מס' **1131**
הועדה המחוזית בשיבתה ה **35**
מיום **9.11.70** החליטה לתת תוקף לתכנית המפורטת לעיל.
סגן מנהל מל"י לתכנון **21**

משרד הפנים
חוק התכנון והבניה תשכ"ה-1965
מחוז **טבריה**
מרחב תכנון מקומי **טבריה**
תכנית מס' **1131**
הועדה המחוזית בשיבתה ה **11**
מיום **24.11.69** החליטה להפקיד את התכנית הנכבדת לעיל.
סגן מנהל מל"י לתכנון **21**

תכנית מס' **1131** מורשית לפרק חוק בליקוט
מיום **13.5.71** מס' **1219**

עיריית טבריה - מחלקת התכנון

איתור תח' מעבר לאוטובוסים בט.ע.

מספר	ק.מ.	תאריך	תכנון	פיקוח	חשבוך
12	1:2500	2.7.71		א.ד.	