

טבריה עילית

תכנית מס' 1363/ו

המהווה שנוי לתכנית המתאר טבריה מס' 287/ו

אתור שטח לחגורים

אוביקט 04

המבוססת על הקצאת מחוז הגליל מס'

ק.מ. 1:1250

מחוז: הצפון

נפה: כנרת

עריה: טבריה

כפר: טבריה

גוש מס': 15061

חלק מחלקות מס': 22, 21, 19

שטח התכנית: 7060 דונם

חתימות

משרד השיכון
מחוז הגליל, נגרת


משרד השיכון
מחוז הגליל, נגרת

עורך התכנית:


מגיש התכנית:

בעל הקרקע:

תרשים המקום 1:5000

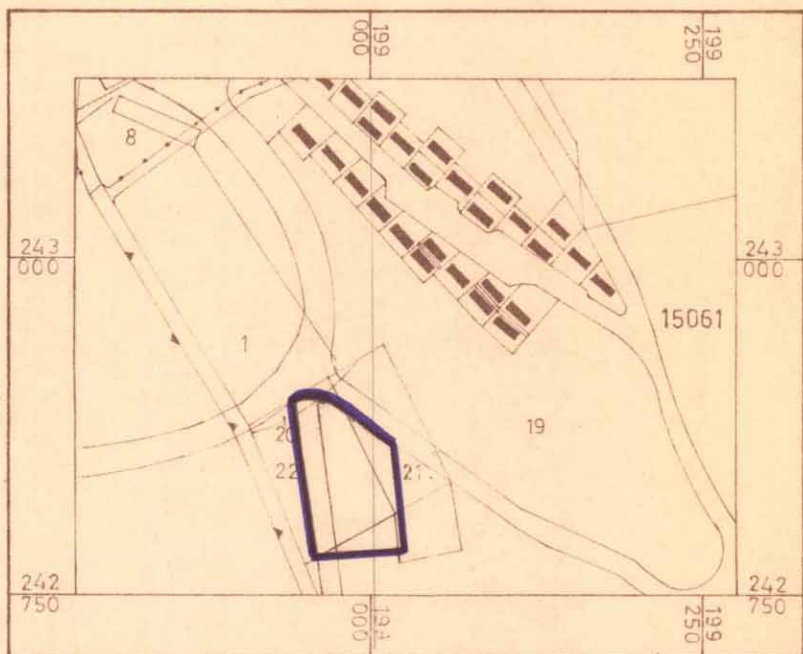

תרשים הסביבה 1:50000

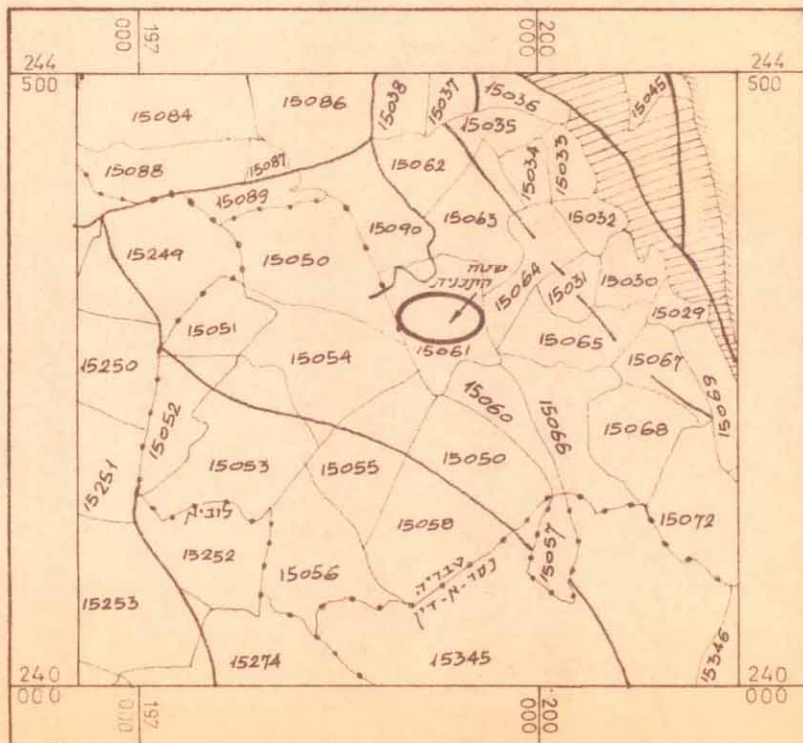

התשריט בק"מ 1:1250 הוכן על סמך מפות גושים וחלקות מהעתק מהימן של מפה ממשלתית מנובמבר 1966

תכנית מס' 1363
הרשומים מס' 1829
מיום 26.8.72 עד 29.9.72
שרטוט למעקף בילקום

תכנית מס' 1363
הרשומים מס' 1829
מיום 26.8.72 עד 29.9.72
שרטוט למעקף בילקום

משרד הפנים
12/04/78
חוק, תכנון והבניה תשכ"ח-1965
מחוז...
מרחב תכנון מקומי...
תכנית...
הועדה המחוזית בשיבתה ה...
מיום...
החליטה להפיק את
התכנית...
שנ...
תשכ"ח


משרד הפנים
חוק, תכנון והבניה תשכ"ח-1965
מחוז...
מרחב תכנון מקומי...
תכנית...
הועדה המחוזית בשיבתה ה...
מיום...
החליטה לתת חוקף
להכנת...
שנ...
תשכ"ח

תאריך

משרד השיכון
מחוז הגליל, נגרת

משרד השיכון
מחוז הגליל, נגרת

התשריט המצורף

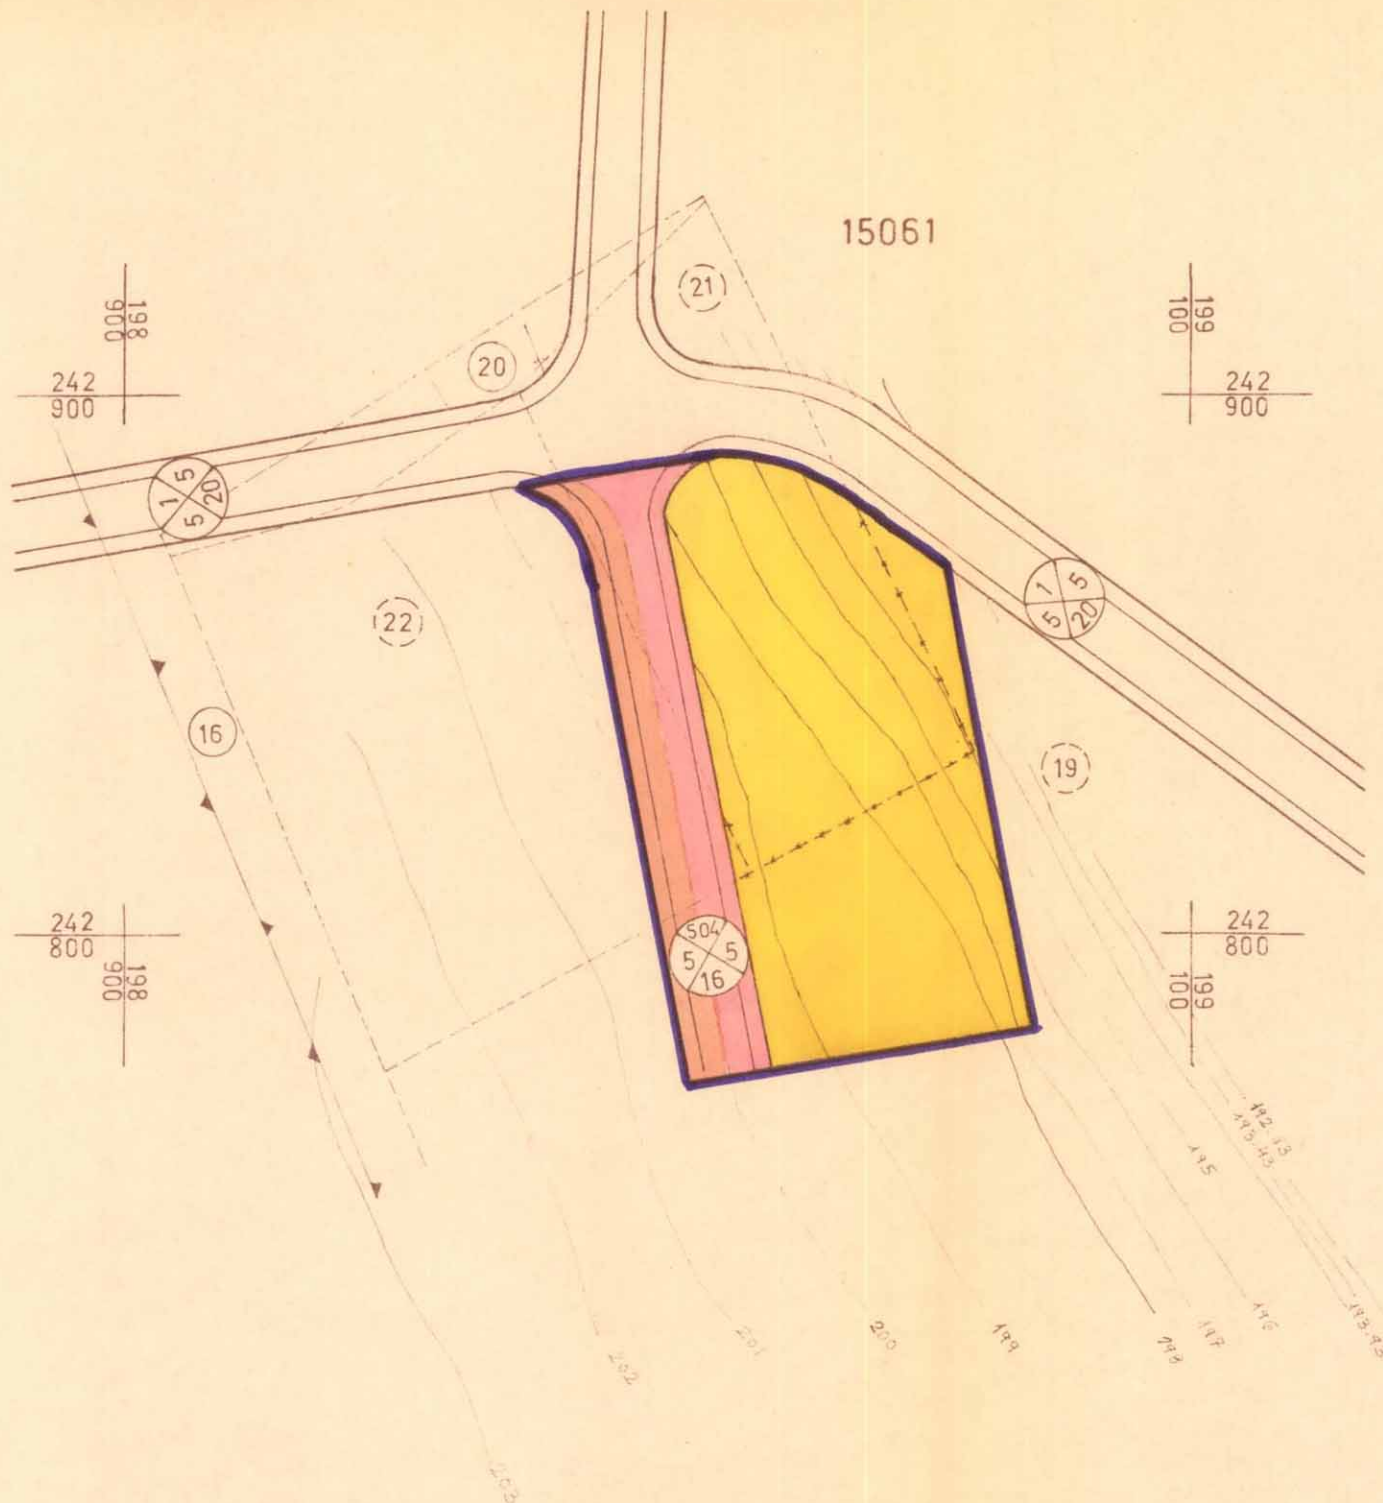

טבלת חלוקת השטחים

תאור השטח	השטח בדונם	השטח ב-%
אזור מגורים 3-4 קומות	5.250	74.36
דרך קיימת/מאושרת	0.793	11.10
דרך מוצעת/הרחבה וחניה	1017	14.54
סה"כ שטח התכנית	7.060	100 %

מקרא

- גבול התכנית
- אזור מגורים 3-4 קומות
- דרך קיימת/מאושרת
- דרך מוצעת/הרחבה וחניה
- מס' הדרך
- קו בנין
- רוחב הדרך
- גבול גוש
- גבול ומס' חלקה רשומה שישאר בעינו
- גבול ומס' חלקה רשומה מוצע לביטול
- גבול מגרש מוצע