
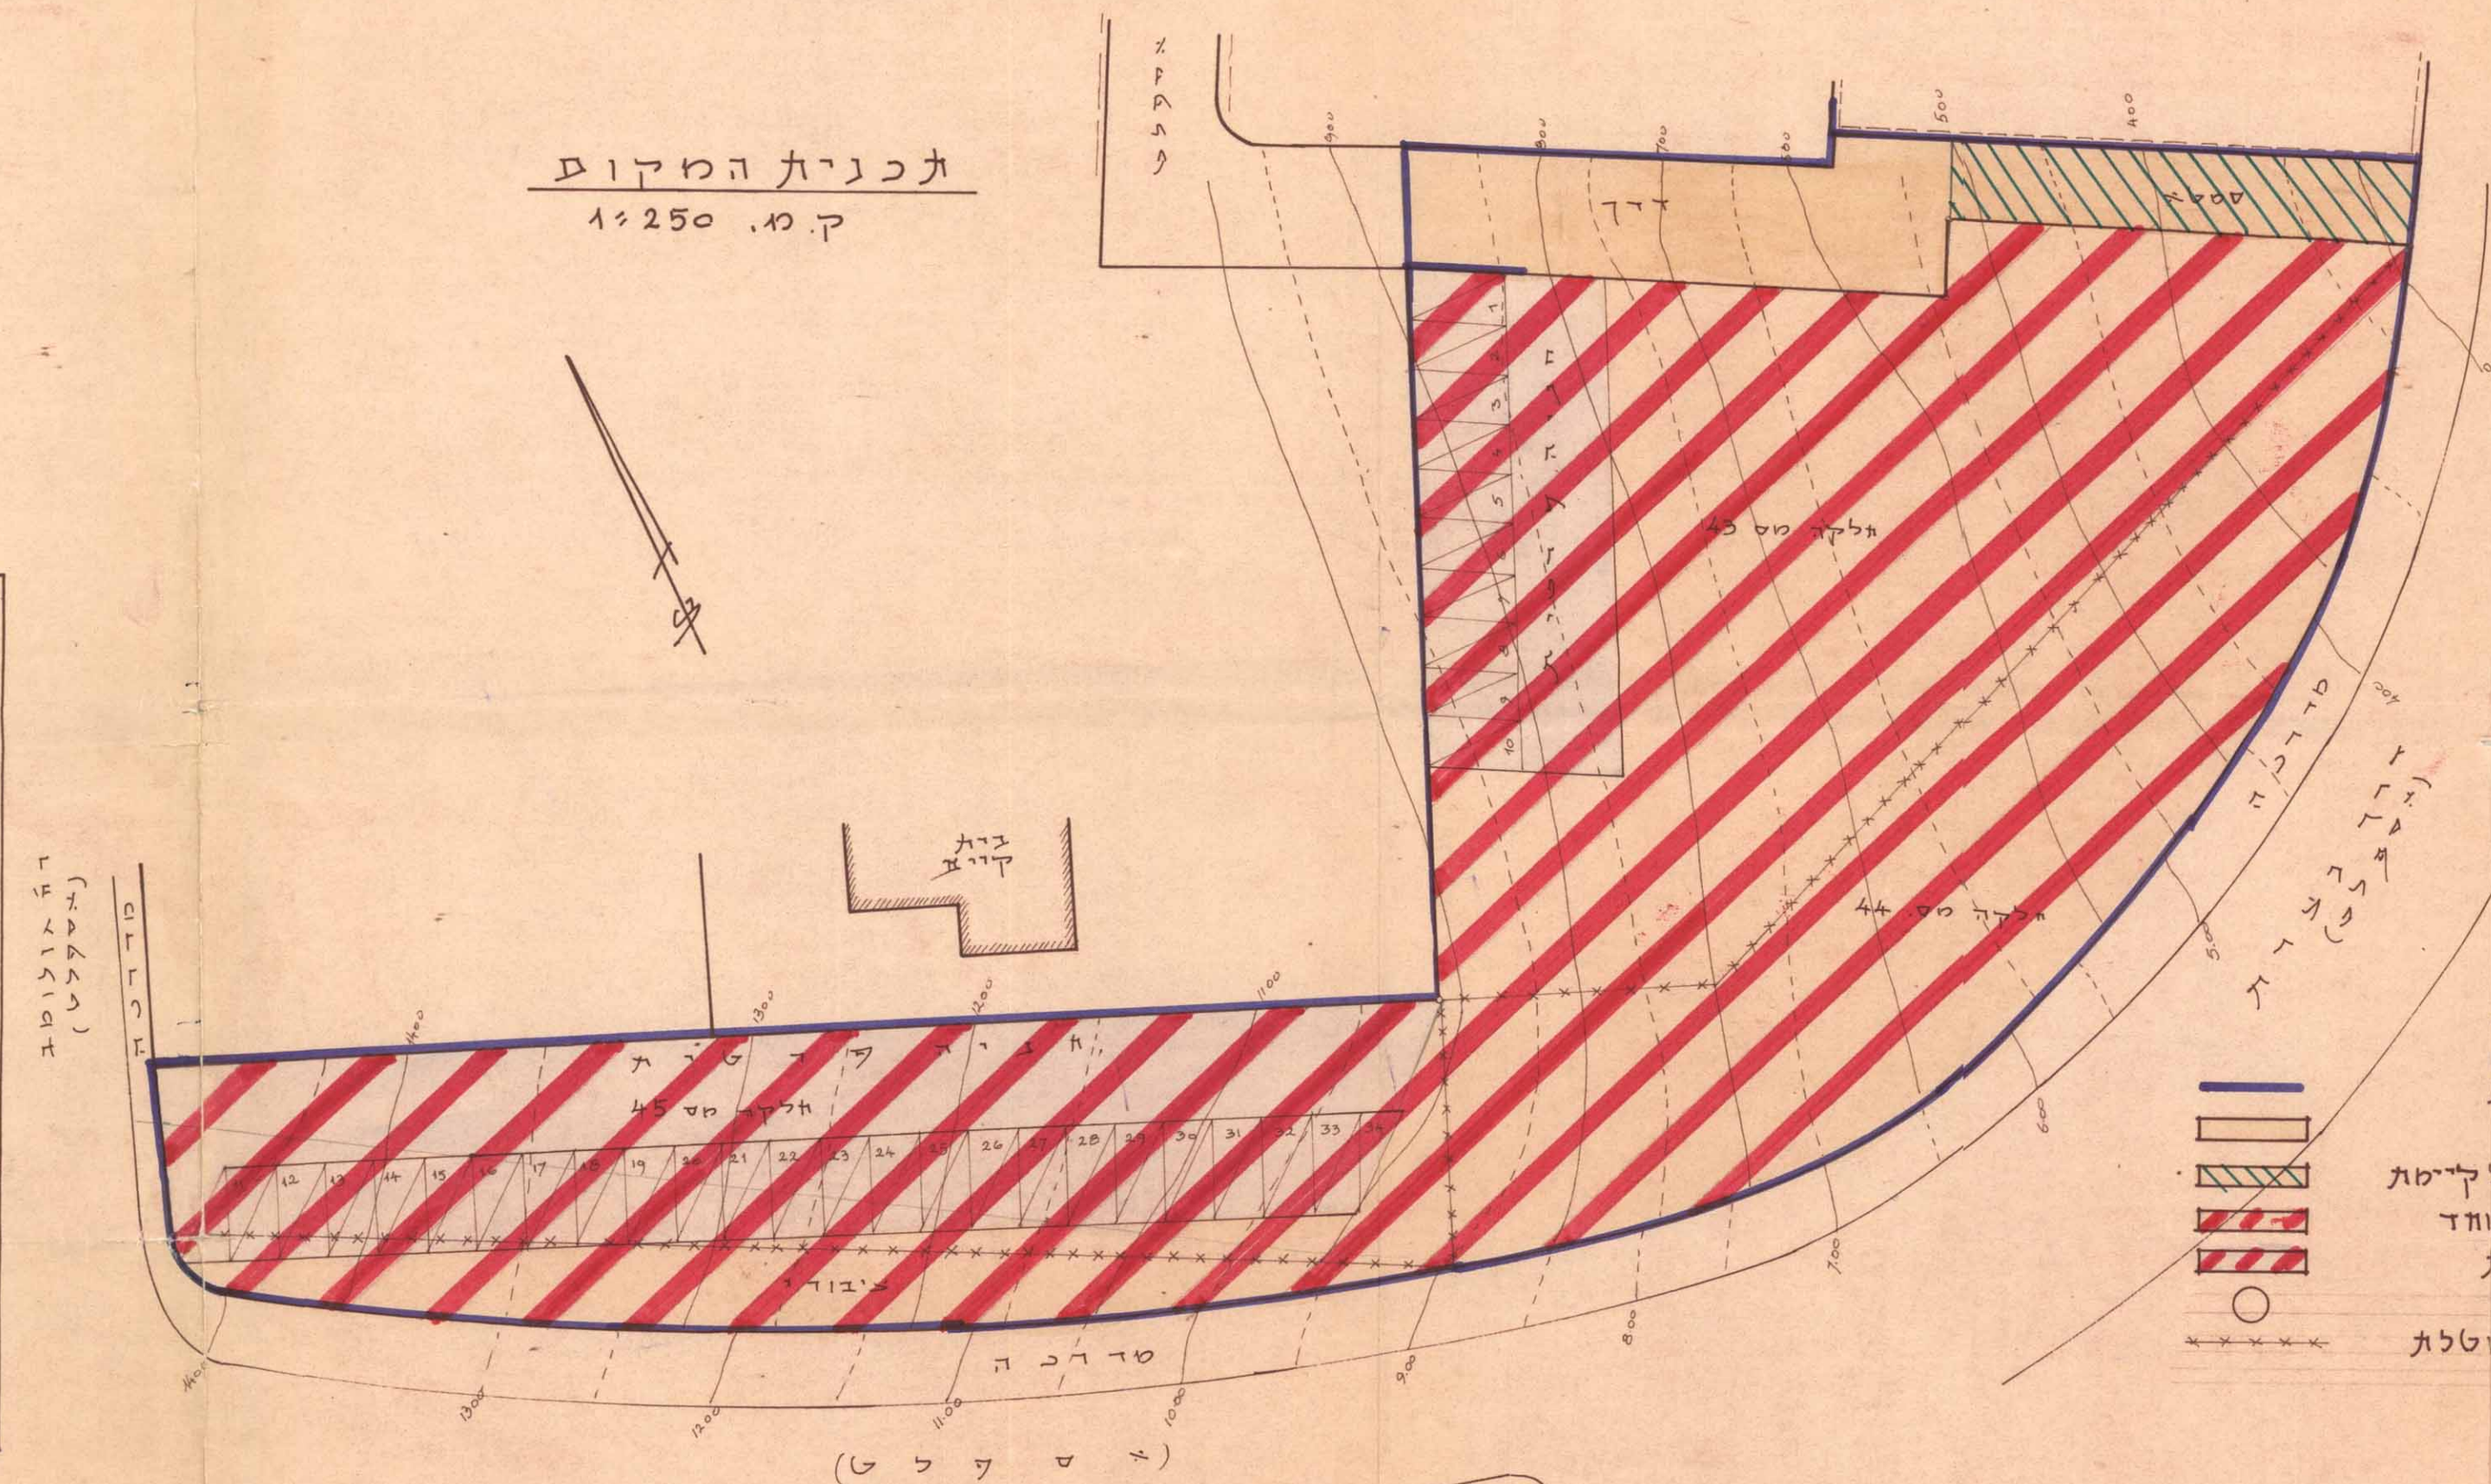


אחוד החלקות 43-145 עיבדו, הרחבת הדרך
בני, מספר הייחוד, הקומות ואחוזי הבניה
בגוש 15001 וחוב' דרך גדרה, לבריה.

הכנסת ה-12
ק.כ. 1250

תכנית הסביבה
ק.ח. 1250

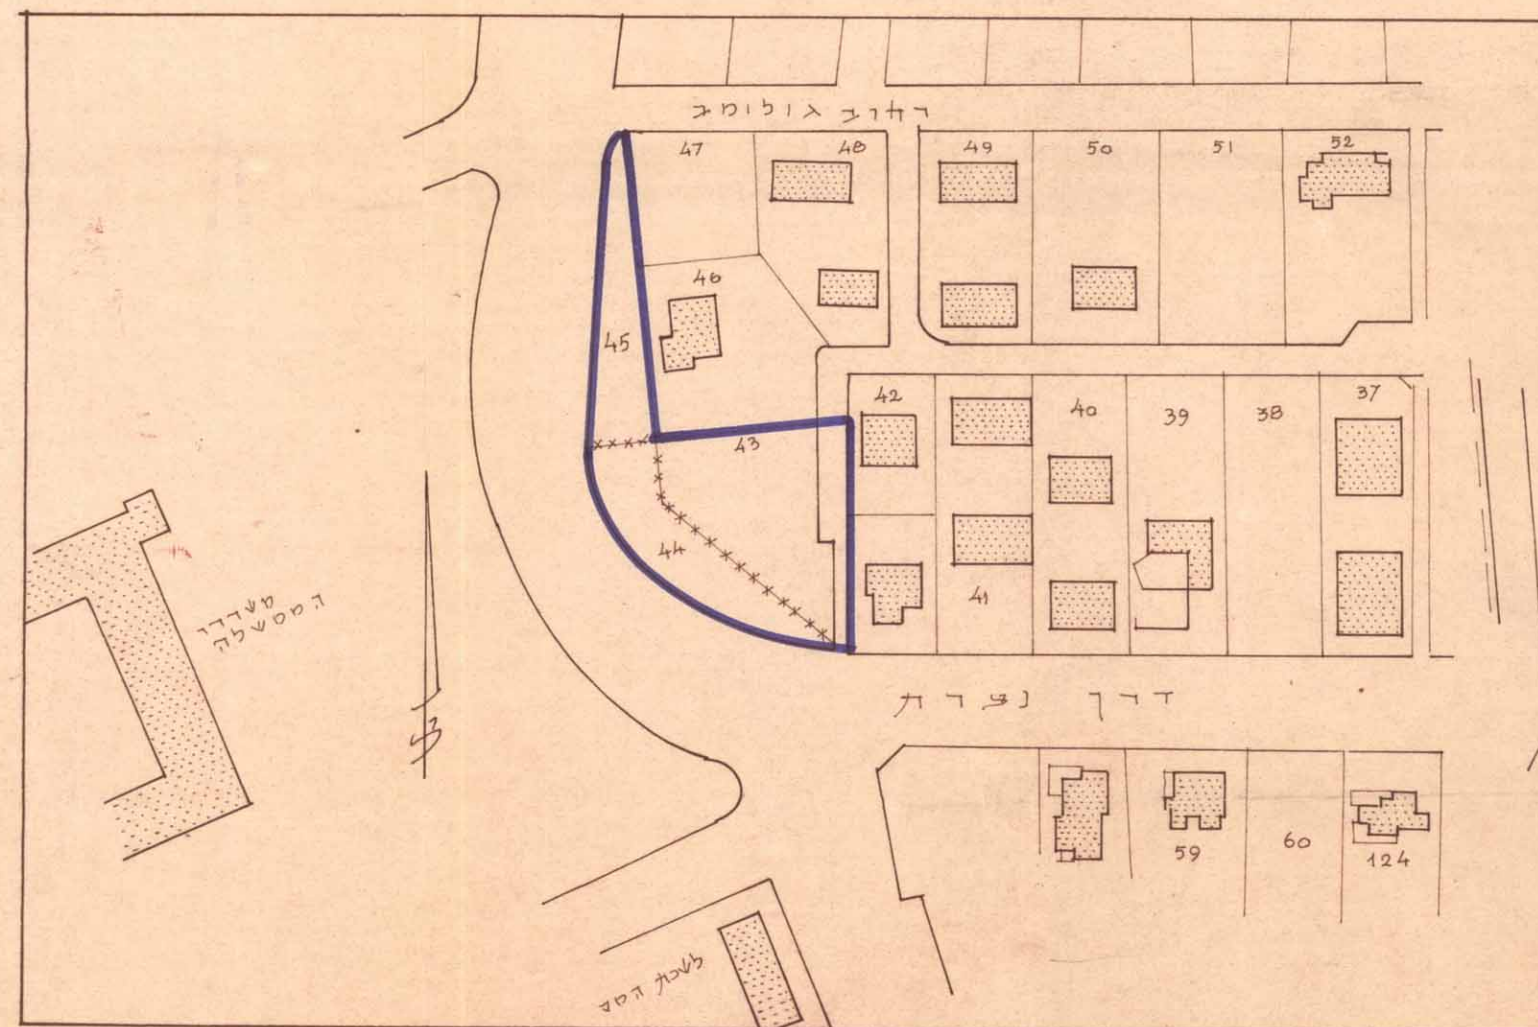

גבול האכזרית
דרך קיימת
דרך להולכי רגל קיימת
א. צור מגוריע מיוחד
שטח חזיה עדטית
מסער הקומות
גבול החלקה מבוסטל

מסדר המבחן חוק התכנון והבניה תשכ"ה-1965 המבחן מס' 226 מרחב הבנין מקומי 226 תכנית 2338 הוצאת התחזית בישיבתה ה-14/77 מיום 28.11.77 לחברת הנדסה לעיל. טעם מנהל לעיל חבר ראש הוועדה	מסדר המבחן חוק התכנון והבניה תשכ"ה-1965 המבחן מס' 226 מרחב הבנין מקומי 226 תכנית 2338 הוצאת התחזית בישיבתה ה-9/76 מיום 22.6.76 לחברת הנדסה לעיל. טעם מנהל לעיל חבר ראש הוועדה
---	---

מורכבת למזון חקיקה בילקוט 2330 חכמית סט
1629 20428 2431 מידות

החברה להפקדה ולמכירת
הנדסה המקומית לחברת הנדסה
סדרה סגורה

החברה מס' 2330
החברה והקבלה מ" חברה המקומית

31/5/77 תשתי

29.12.77 ידו ליל יא