

תכנית בנין ערים מפורטת מס. ...
תיקון לתכנית עצי חק דרום לבונים ציבוריים מס. 1/12/1


גוש 15086

מכון סהוד 42 43

לצבירה

לנצרת

גוש 15088

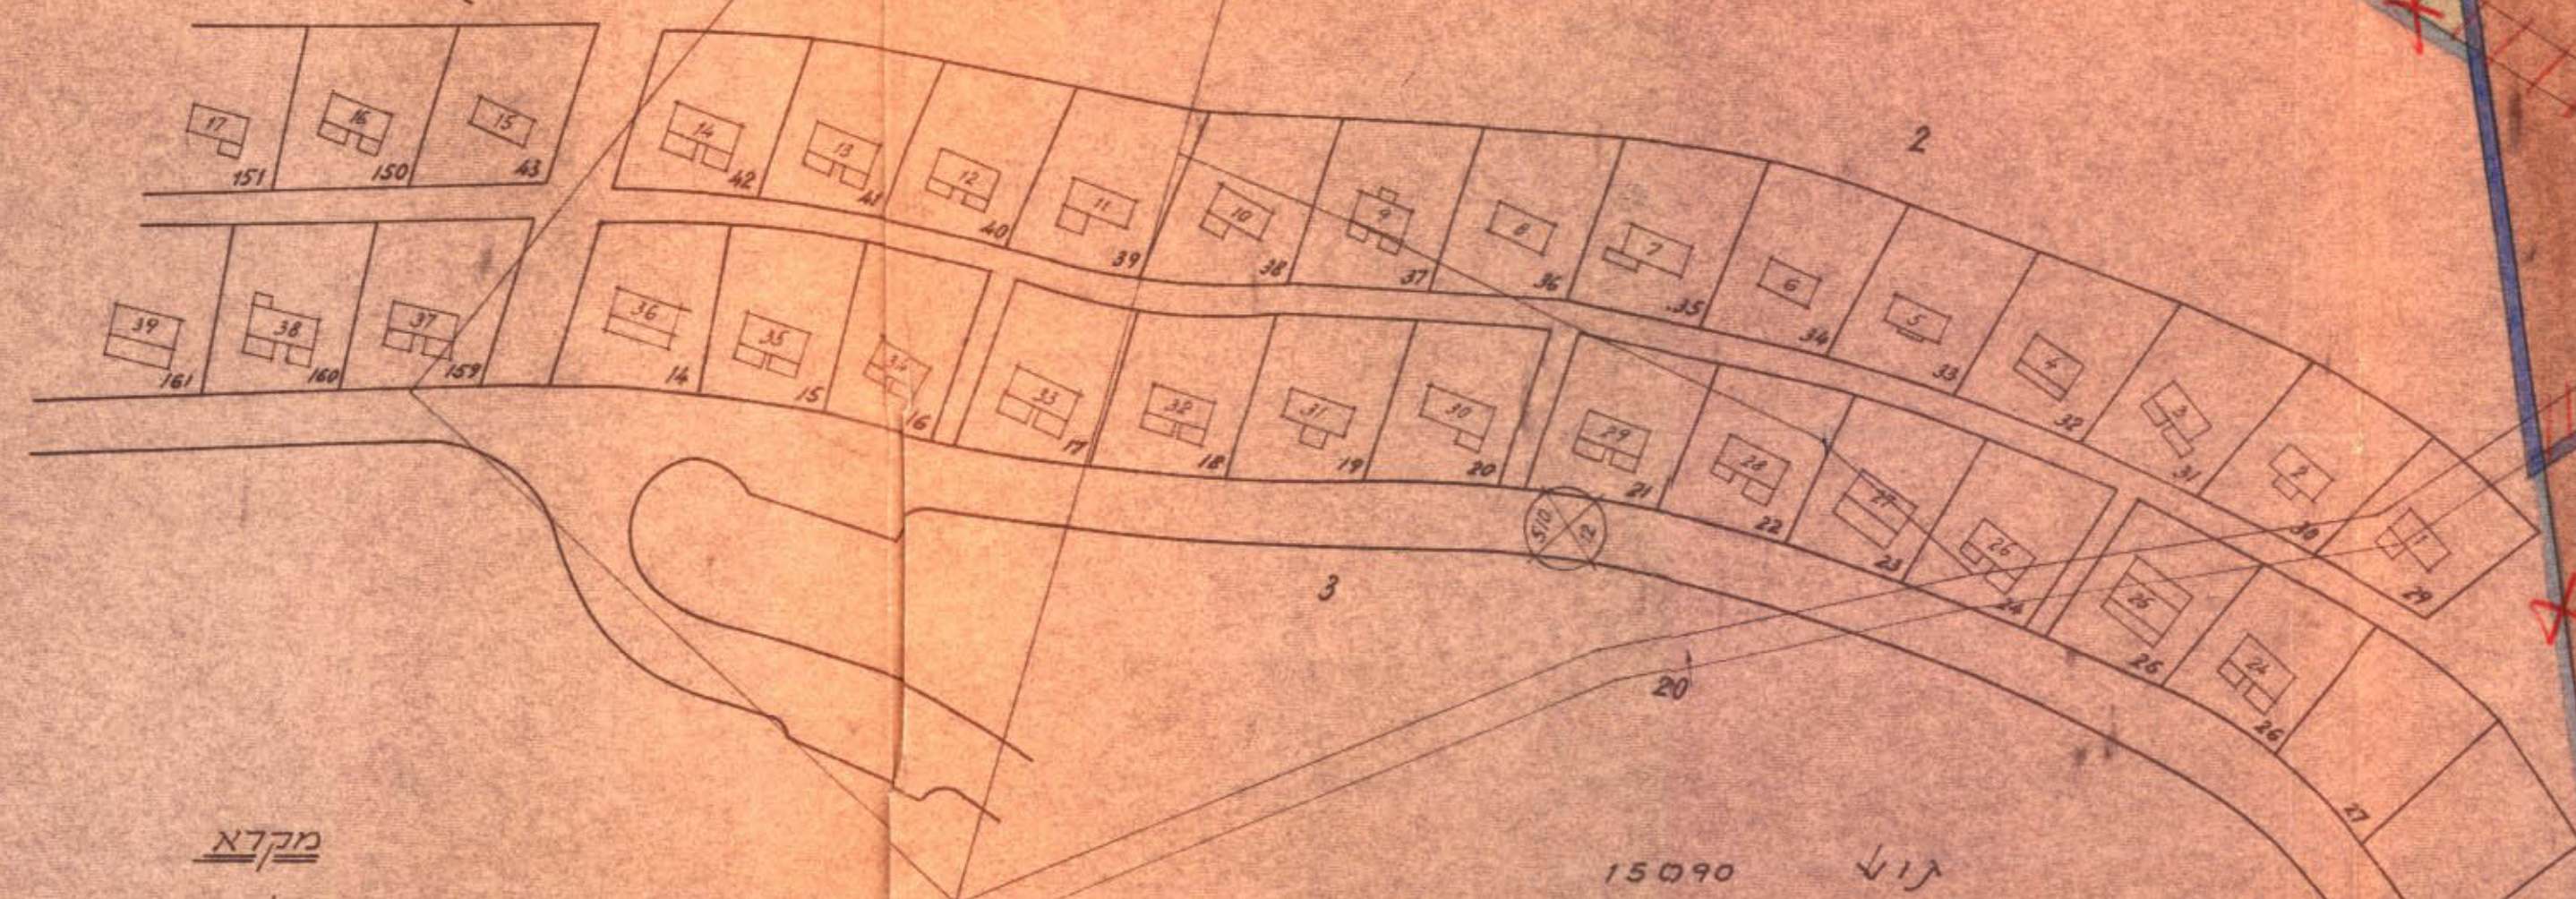

מקרא

- גבול התכנית
- דרך קיימת או מאולדת
- דרך מוצעת או הרחבה
- דרך מבוסלת
- מספר הדור
- קו בנין מינמלי
- רוחב הדור
- שמורת צבע
- שניו משמורת צבע
- לשטח מסחרי (תחנת דלק)

בעל הקרקע: מנחם מקדעי ישראלי

יוזם התכנית: מנחם מקדעי

מחלף תכנית-עידית לבירה

משרד הפנים

חוק תכנון והבניה תשכ"ה-1965

מחלף תכנון מקומי מס' 861

מרחב תכנון מקומי מס' 861

תכנית מס' 861

הועדה המחוזית בשיבתה ה' 11

מיום 4.3.68 החליטה לתת תוקף לתכנית הנכונה לעיל.

סגן מנהל כללי לתכנון יושב ראש הוועדה

משרד הפנים

חוק תכנון והבניה תשכ"ה-1965

מחלף תכנון מקומי מס' 861

מרחב תכנון מקומי מס' 861

תכנית מס' 861

הועדה המחוזית בשיבתה ה' 11

מיום 4.3.68 החליטה לתת תוקף לתכנית הנכונה לעיל.

סגן מנהל כללי לתכנון יושב ראש הוועדה

תכנית מס' 861 מורכבת למחלף תוקף בולטות

מורכבת מס' 1452 מיום 23.5.68 עמוד 1494

תכנית מס' 861 מורכבת להפקדת בולטות

מורכבת מס' 1404 מיום 27.10.67 עמוד 153

הוועדה המקומית לבנין ואכזון ערים

טבריה

תכנית מס' 861

תכנית מס' 861

תאריך: 14/1/68

קידם: ...

הוועדה המקומית לבנין ואכזון ערים

טבריה

תכנית מס' 861

תכנית מס' 861

תאריך: 22/1/68

קידם: ...

ש"נר יעוד לחלקה 1 גוש 15090

עירייה טבריה - מחלקה הסכנית

איתור לתחנת דלק

מספר	גובה	תאריך	תכנון	שרטוט	אישור
29/17	1.1250	17.1.67	ד	ד	ד

ה'סכנית ה'ג' 5/1/67

ה'סכנית ה'ג' 7/1/68