



לחוג הצפון - גרדב תכנון עיר צפת
 תכנית לפורטת מס' ג/6456
 שנוי לתכנית לפורטת איזור התעשייה 4082
 היגום: עיריית צפת
 בעל קרקע: אנהל בקרקעי יגוראל
 המזכיק: עיריית צפת
 שטח התכנית: 23.200
 ק"ד: 1250
 גוש: 13604
 חלקות: 27, 28, 29
 גוש: 13606
 חלקה: 184

מועדון הנדסה עירוני תפקיד הנדסאי בכיר-1982 תאריך תכנית מס' 6456 תוקף התכנית לתכנון ולבנין הכללי ביום 18.90 שם הנדסאי י"ר הנדסה המרחבית	תודעה על אישור תכנית מס' 6456 מרשמה בלתי פרסומים מס' 3889 מס' 13.6.91 2704
--	---

חתימת בעל הקרקע:
 חתימת המזכיק:
 תאריך התכנית:
 בק"ד:

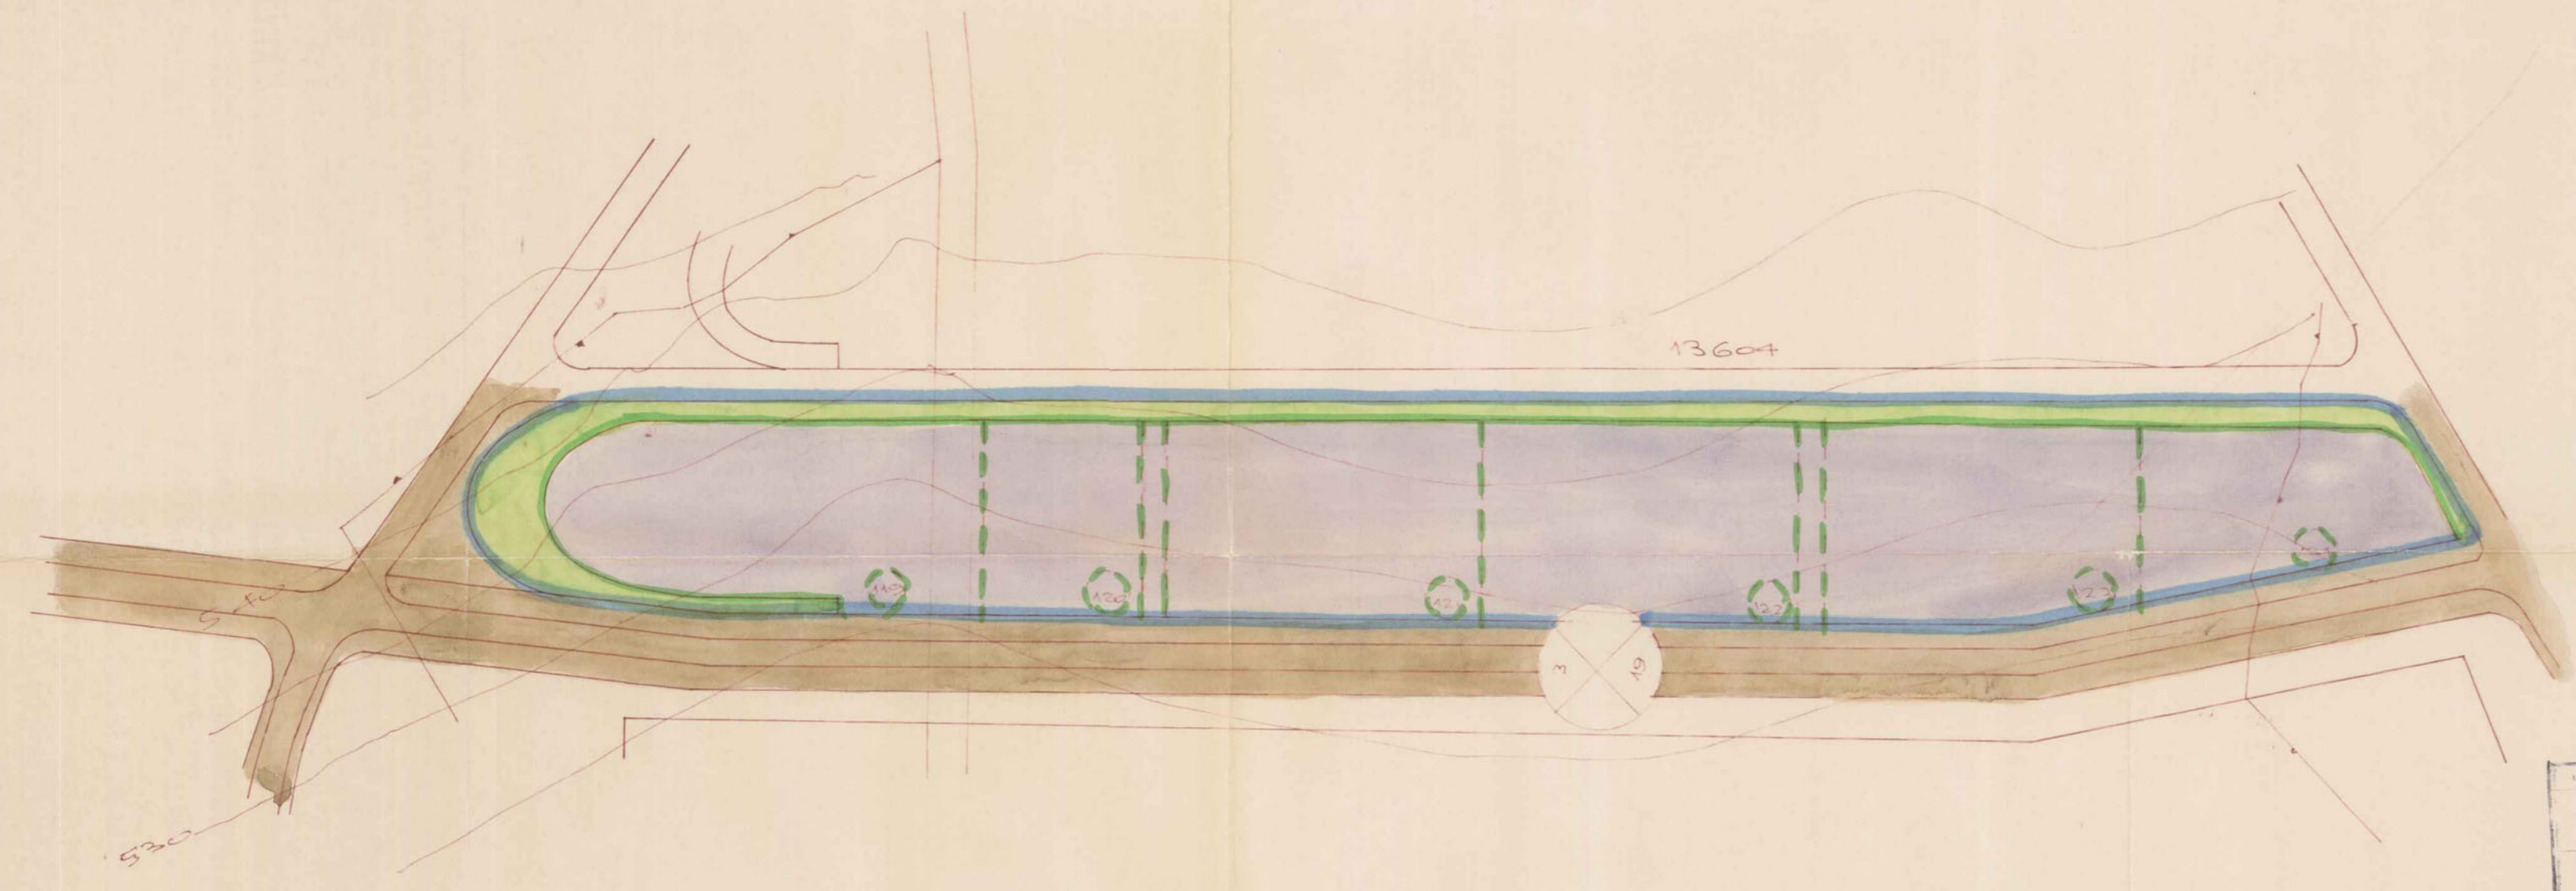

- גבול תכנית
- מס' הדרך
- קו בנין
- גודל הדרך
- איזור תעשייה
- שטח ציבורי פתוח
- דרך קיימת
- גבול גוש
- גבול חלקה ומספרו
- מספר חלקה ומספרו
- שטח פלאטי פתוח

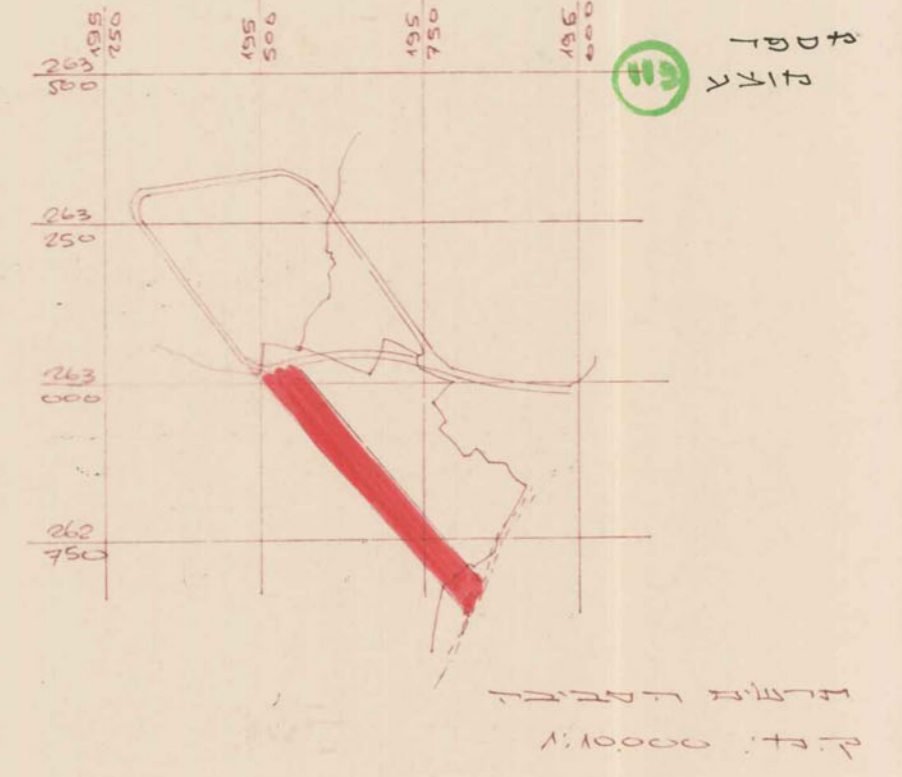

תאריך תכנית מס' 6456 תוקף התכנית לתכנון ולבנין הכללי ביום 18.90 שם הנדסאי י"ר הנדסה המרחבית

תאריך תכנית מס' 6456 תוקף התכנית לתכנון ולבנין הכללי ביום 18.90 שם הנדסאי י"ר הנדסה המרחבית
