

11/5/3/70

1976 יוני 16  
1977 ספט 14

# מרחב תכנון מקומי עפולה

תסריט מצורף לתכנית בניה עיר מפורטת מס' 2715

שניו חלוקה ויעוד בתכנית בניה עיר מס' 1273

גוש 16660

חלקות 10, 11, 62-66

חלקי חלוקה 61, 70 ר/ר

יוזמי התכנית **שכון עובדים בע"מ**  
סניף חיפה



בעלי הקרקע **שכון עובדים בע"מ**  
סניף חיפה


מתכנני התכנית **שרון עובדים בע"מ**  
מחלקת התכנון

מודד מוסמך

שלמה בן  
מודד מוסמך  
מספר רישוי 186

מקרא

  -  גבול התכנית
-  אזור מגורים ג'
-  תחום זכות מעבר
-  דרך קיימת או מאושרת
-  הניה פרטית
-  מספר הדרך
-  מרווח קדמי מינימלי
-  רוחב הדרך
-  קו רחוב
-  גבול חלקה רשומה
-  גבול חלקה מוצעת
-  מספר חלקה רשומה
-  מספר חלקה מוצעת
-  גבול מגרש מאושר לבטול
-  קו בנין
-  קו חשמל
-  קו טלפון

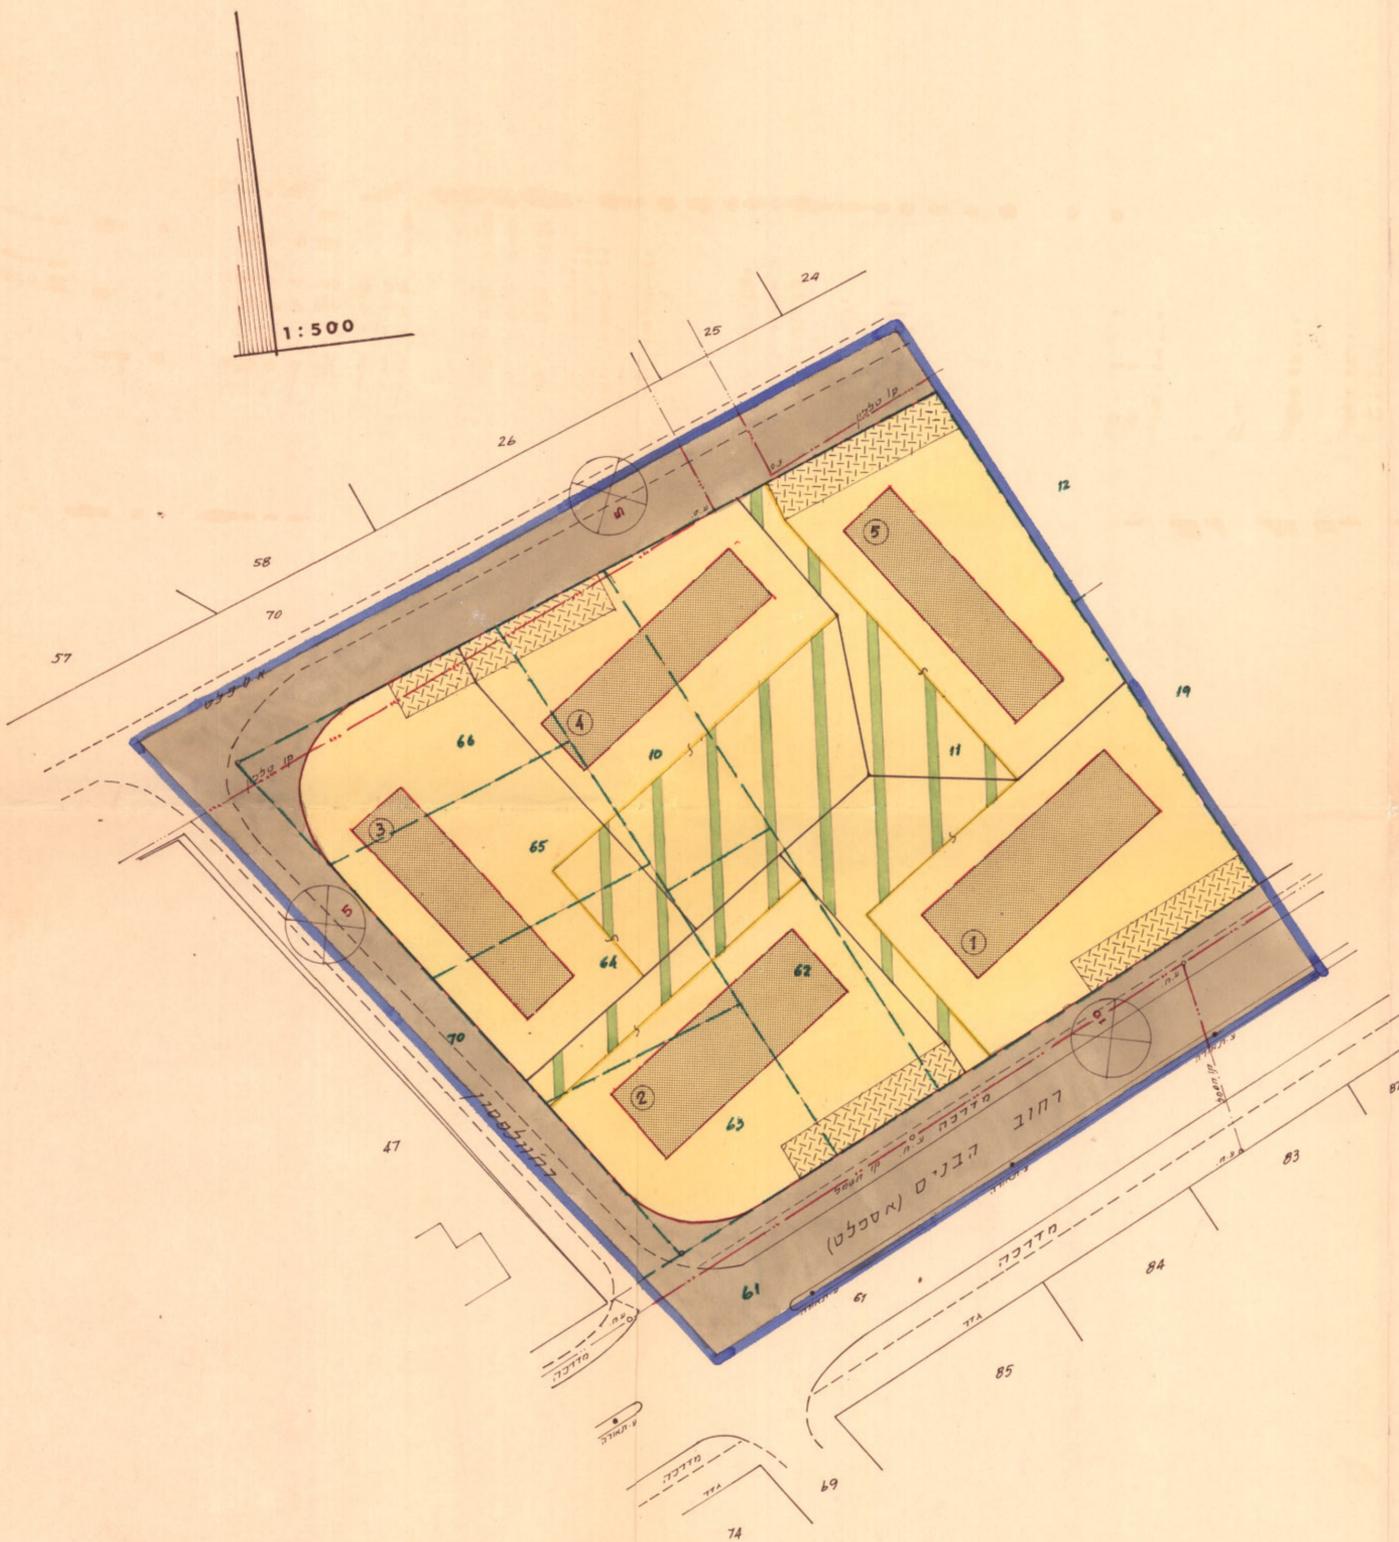



### טבלת השטחים

גוש	ת. חלקות	בעלי הקרקע	שטח מגורים	שטח דרכים	שטח התכנית
16660	10, 11, 62, 63, 64, 65, 66	שכון עובדים	7225 מ"ר	2725 מ"ר	9950 מ"ר
			72.6 %	27.4 %	100 %

מספר תכנית 2715  
מספר חלקה 61, 70  
תאריך 22.6.78

חוק התכנון והבניה תשכ"ה-1965  
מרחב תכנון מקומי  
מס' 2715  
תאריך 22.6.78

1:10,000 תרשים הסביבה

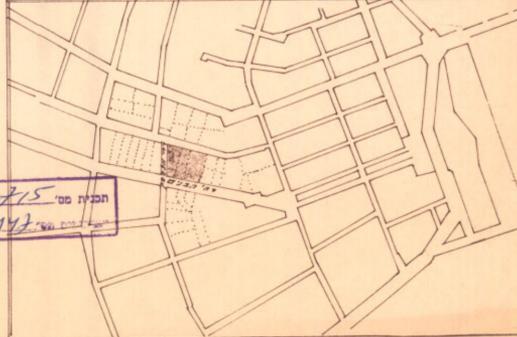

תכנית מס' 2715  
מספר חלקה 61, 70  
תאריך 22.6.78