

שטח תכנון עיר צפת

תכנית בון ערים מס'

1/08/1

תקן לתכנית שכון ציבורי מס' סדורי

כחודש : הצפון
 גפה : צפת
 עיר : צפת
 גוש : 13078
 חלק מחלקה : 31, 30
 ק.מ. : 1:1250
 שטח : (א) 40 אל"ר (ב) 40 אל"ר
 היוזם : עיריית צפת
 בעל הקרקע : מדינת ישראל
 היתכון : עיריית צפת

התכנית היזומה :
 התכנית בעל הקרקע :
 התכנית היתכון :
 התכנית אשרד השכון :

תכנית מס' 1256 מורסמה להפקדה בילקוש
 הפרסומים מס' 1736 מיום 6.7.71 עמוד 2/32

מקרא :


- 1. גבול התכנית
- 2. כבישים וחניות
- 3. שטח בנין ציבורי
- 4. אזור מגורים 2 קוטרות
- 5. אזור מגורים 3-4 קוטרות
- 6. שטח פרטי פתוח ושבילים
- 7. שטח מסחרי

משרד הפנים


חוק התכנון והבניה תשכ"ה-1965
 מחוז 1256
 מרחב תכנון מקומי 1256
 תכנית 1256
 הועדה המחוזית בשיבתה ה 18
 מיום 12.5.72 החליטה להפקיד את התכנית הנותרת לעיל.
 יושב ראש הועדה סגן מנהל כללי לתכנון

תכנית מס' 1256 מורסמה לתת תוקף בילקוש
 הפרסומים מס' 1829 מיום 15.6.72 עמוד 1820

ועדה המקומית לבניה ותכנון העיר - צפת
 תכנית ב. ע. מס' 1256
 הומלץ להפקדה
 בישיבת 1256
 יושב ראש הועדה סגן מנהל כללי לתכנון
 חוק התכנון והבניה תשכ"ה-1965
 מחוז 1256
 מרחב תכנון מקומי 1256
 תכנית 1256
 הועדה המחוזית בשיבתה ה 46
 מיום 14.2.72 החליטה לתת תוקף לתכנית הנותרת לעיל.
 יושב ראש הועדה סגן מנהל כללי לתכנון

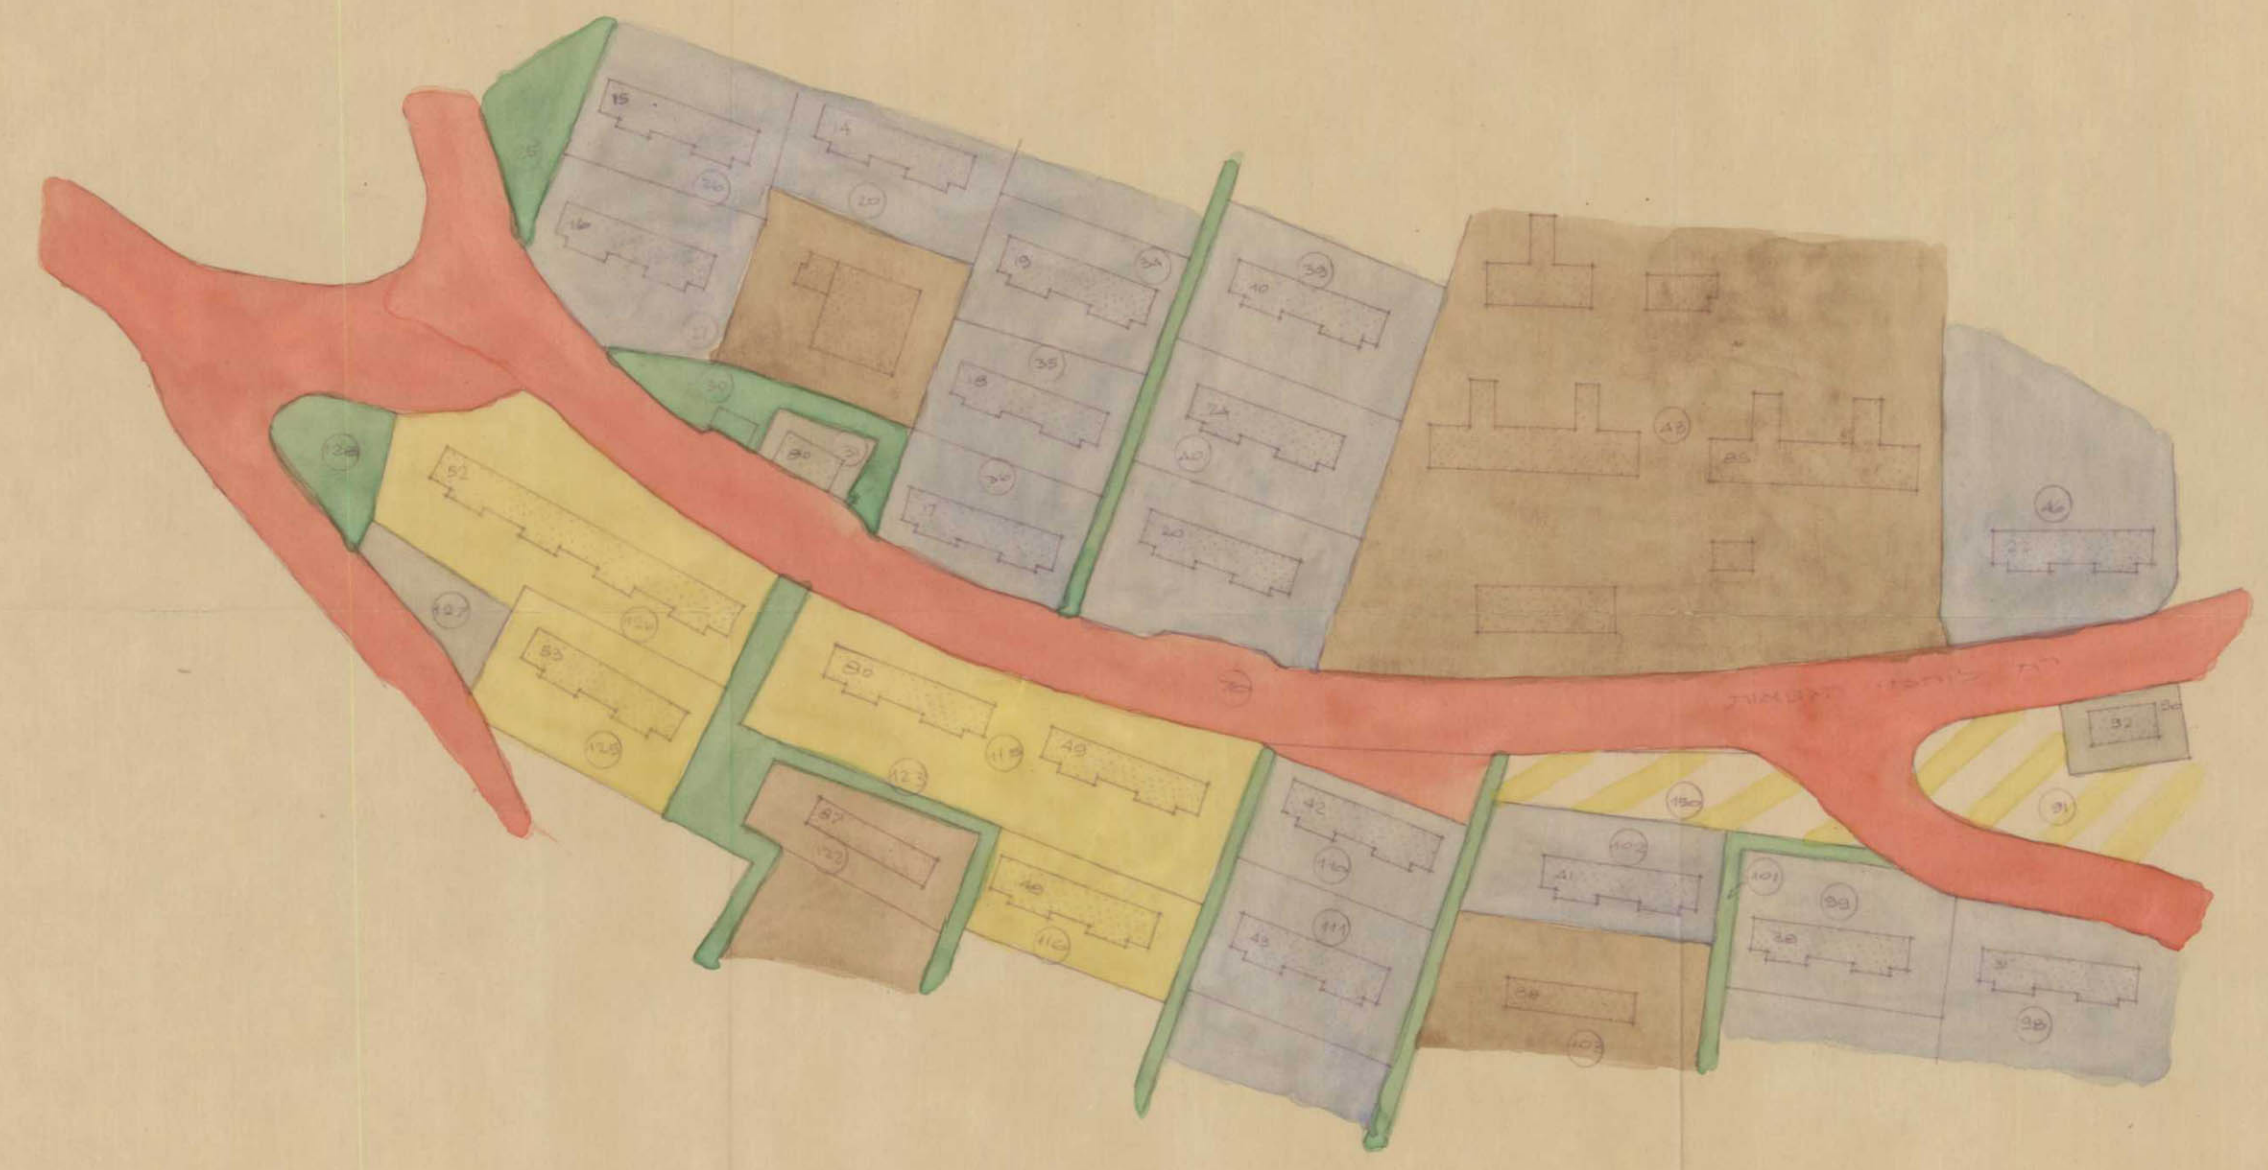

מצב ישן
 1:1250

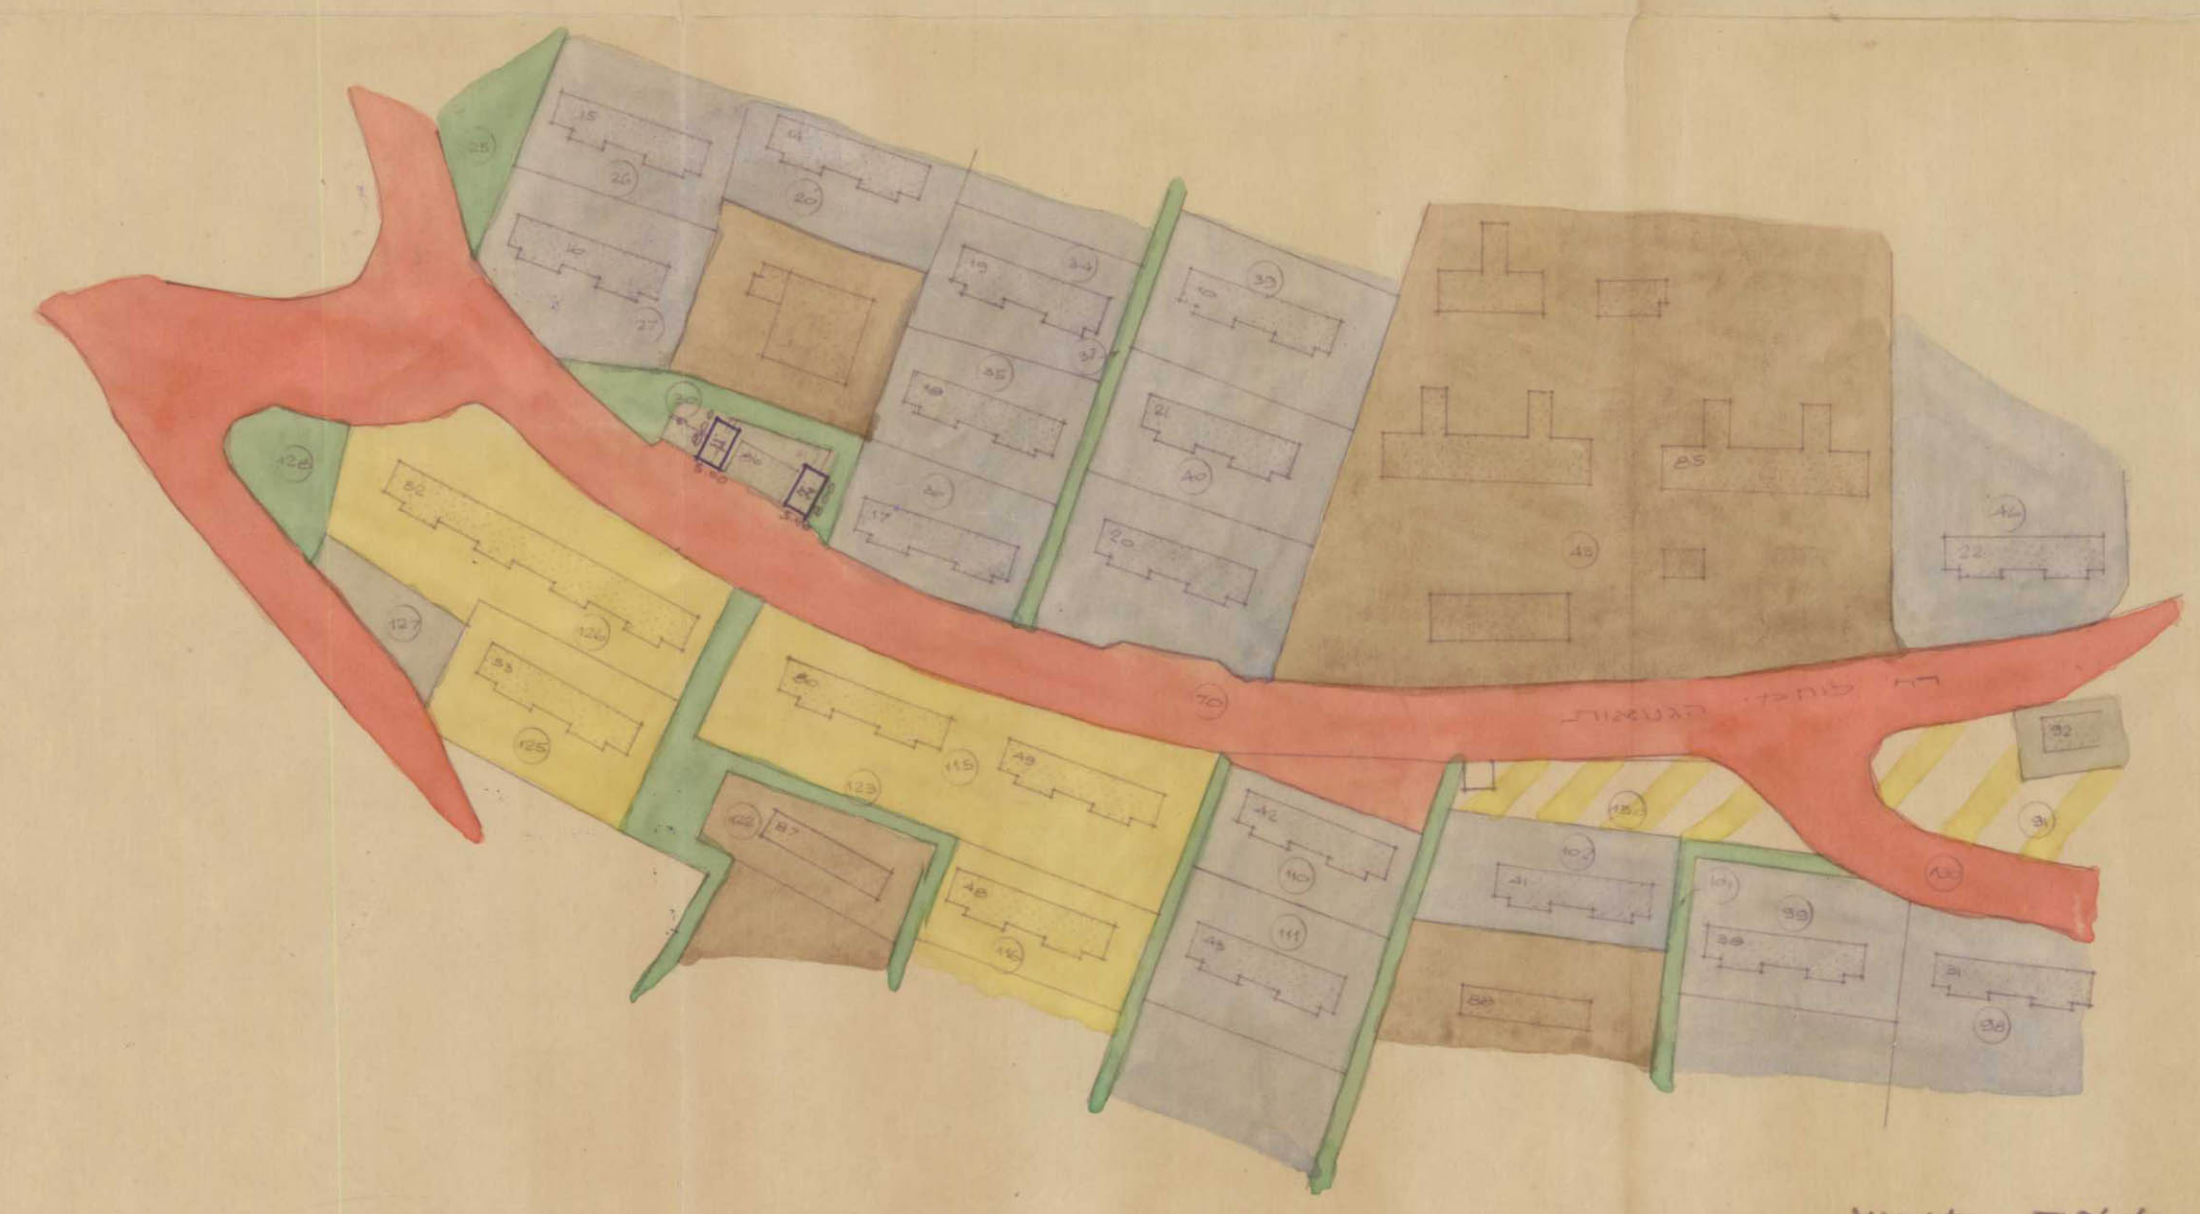

מצב חדש
 1:1250