

מרחב תכנון מקומי: הגליל המזרחי
תכנית מס' 3764

המקום : כפר טורעאן .

(250) 1111 שנת } : שי

מטרת התכנית: שינוי יעוד חלק מטבח בנוי בטורעאן משטח

ציבורי פתוח לעיזור מגורים ב'.

שטח קובכנית : 200 מ"ר

זאת הולכת : מוחמד-מבידל סבאח מטורעאן

בעל הקרקע : מוחמד מניזל סבאח מטורעאן

גורן התכנית : רבאח אג שעבאן

מס רישום 17942
טורעמא. טל: 03-63063

יבאריק 8 מאי 1979

210111

77 התכנית 1111 התכנית

ח את שבעא
לחם ענין ומחיר

100

מקרא

ש"ס ב' תר"פ

1

א. יזר מבורים 7


דרך לקולכי דגל

גבול התכנית

גבול חגרת בניה

מס הדרך — 34
קו בבין מינימלי — 30

רוחב בדדך

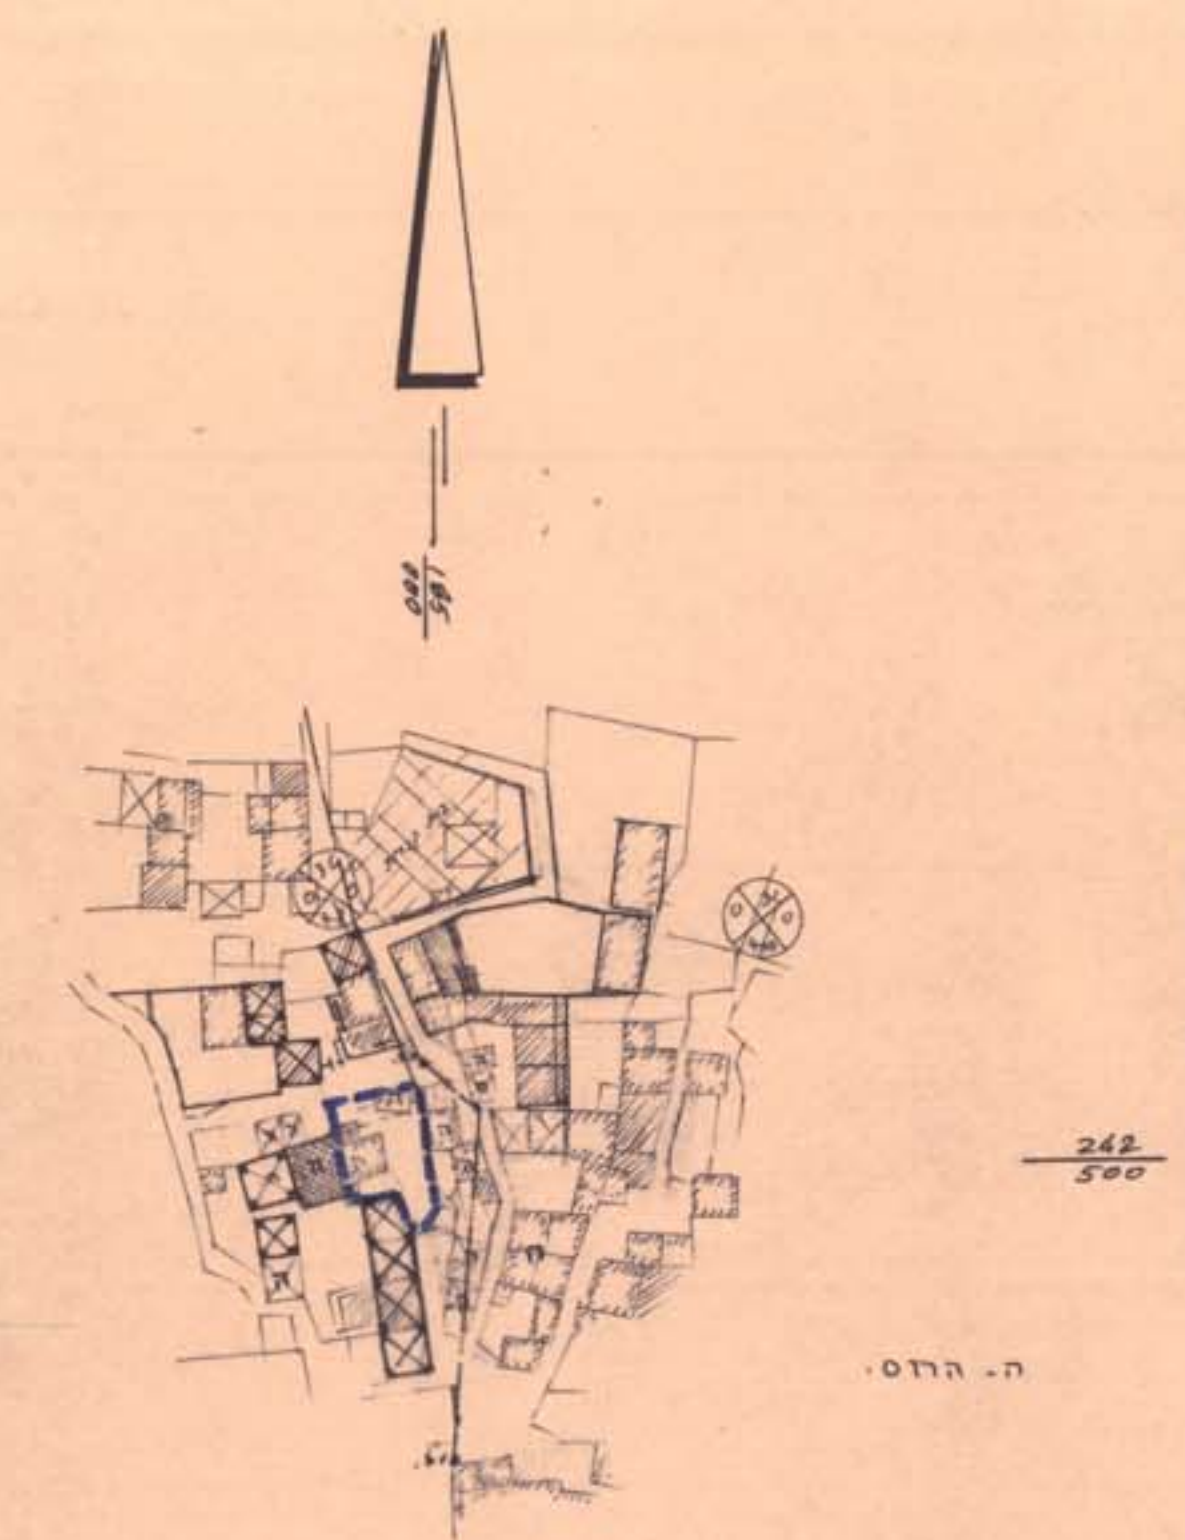

תרשים המקום - מצב קיים
ק"מ 1:1250

