



מרחב תכנון מקומי "מעלה הגליל"
 תשריט מצורף לתכנית בנין ערים מפורטת הנקראת:
 7490 - כפר ורדים
 שינוי לתכנית בנין ערים 4826/ג' - כפר ורדים

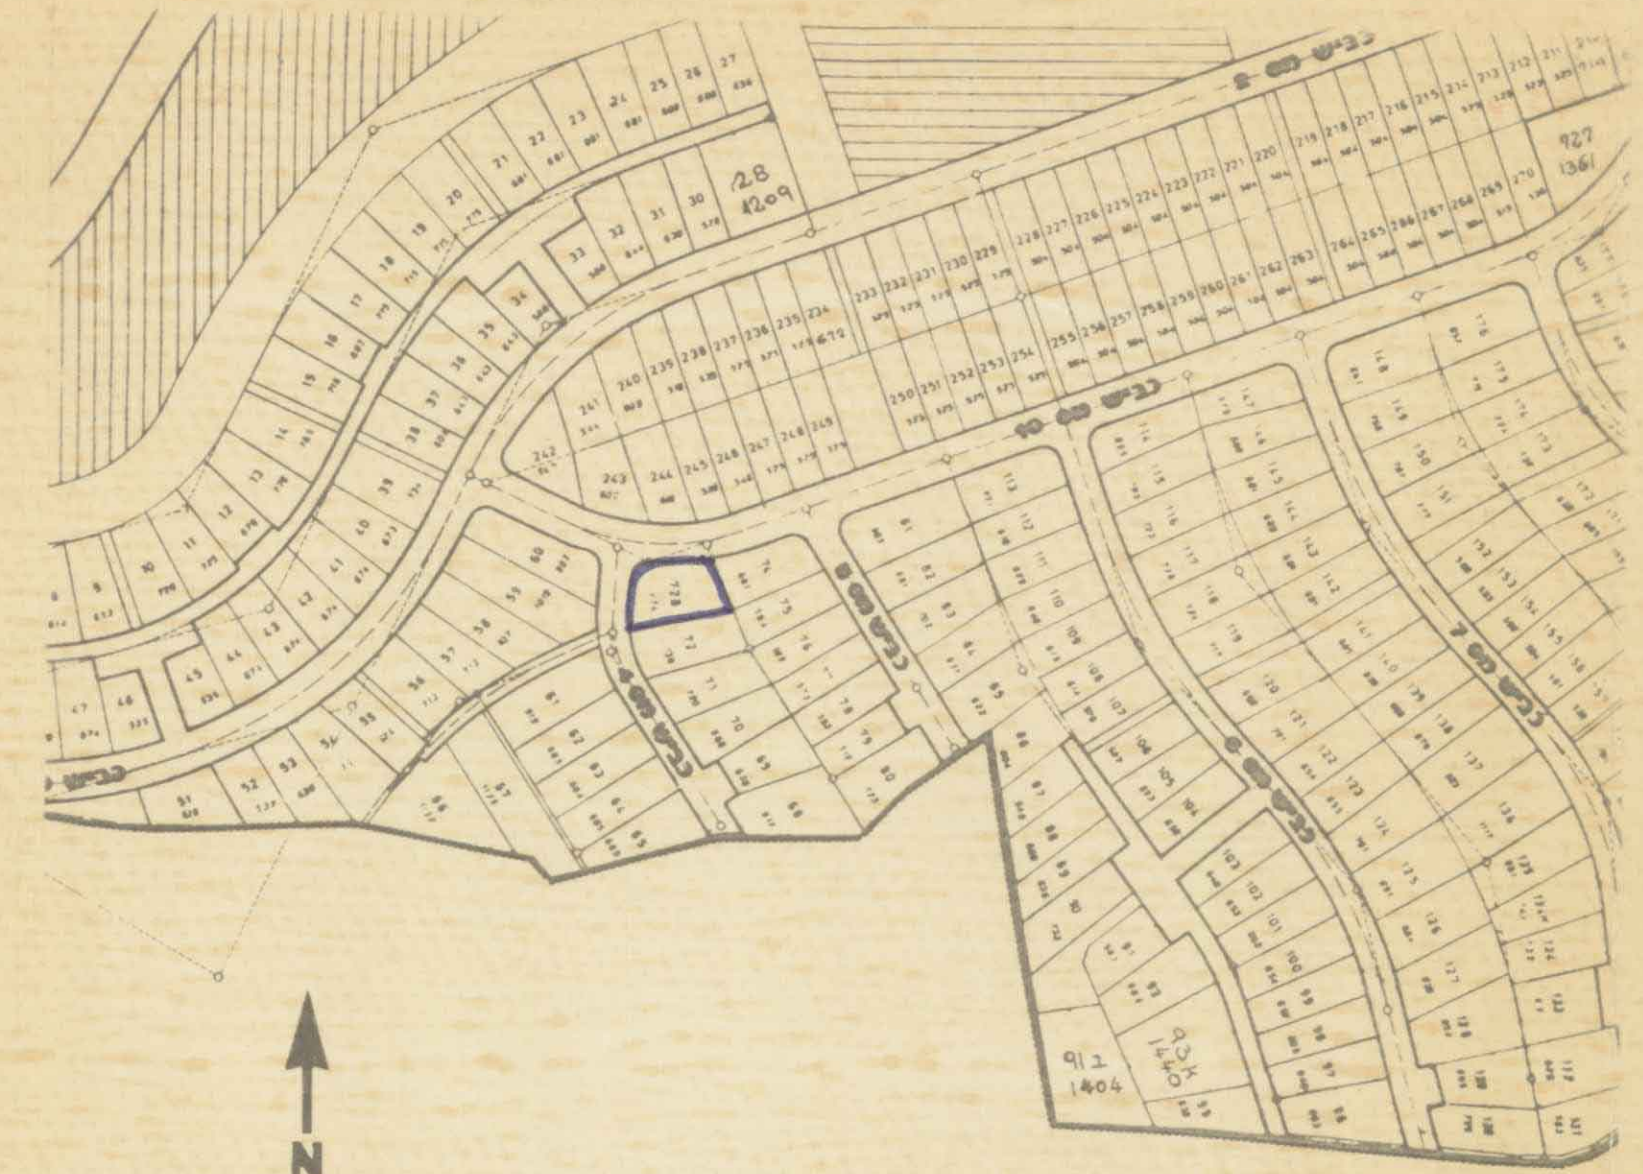

תרשים סביבה 1:2500

התימות ואישורים:

הירוס: החברה לפיתוח כפר ורדים בע"מ	גבול התכנית אזור מגורים א' אזור מגורים ב' שטח לבניני ציבור דרך קיימת / מאושרת מספר חלקה לביטול
המגיש: החברה לפיתוח כפר ורדים בע"מ	מס' (5) (23)
בעל הקרקע: מנהל מקרקעי ישראל	תוכנית תכנון והבניה תשכ"ה 1965 הועדה המקומית לתכנון ולבניה מעלה הגליל מס' 7490 תעודת המקומית בשיבתה מס' 2/91 מיום 21.3.91 החליטה להמליץ על הפקדת התכנית הנקובה לעיל. יושב ראש הועדה
עורך התכנית: משה אפלבוים - אוריכל	מש"ד הפנים מנחם צפון תוכן התכנון והבניה תשכ"ה 1965 אישור תכנית מס' 7490 הועדה המחוזית לתכנון ולבניה החליטה ביום 28.4.93 לאשר את התכנית. סמנכ"ל לתכנון יו"ר הועדה המחוזית
גושים 18409	הודעה על אישור תכנית מס' 7490 מורסמה בליקוט התרומים מס' 4151 מיום 21.10.98 החלטת 188
חלקה 20, 19	מספר דרך קו בנין מינימלי רוחב דרך
שטח התכנית 1.15 דונם	מס' (4) (5) (12)
מחוז הצפון	מס' 1
נפה עכו	מס' 15/6/92
מקום כפר ורדים	מס' 1

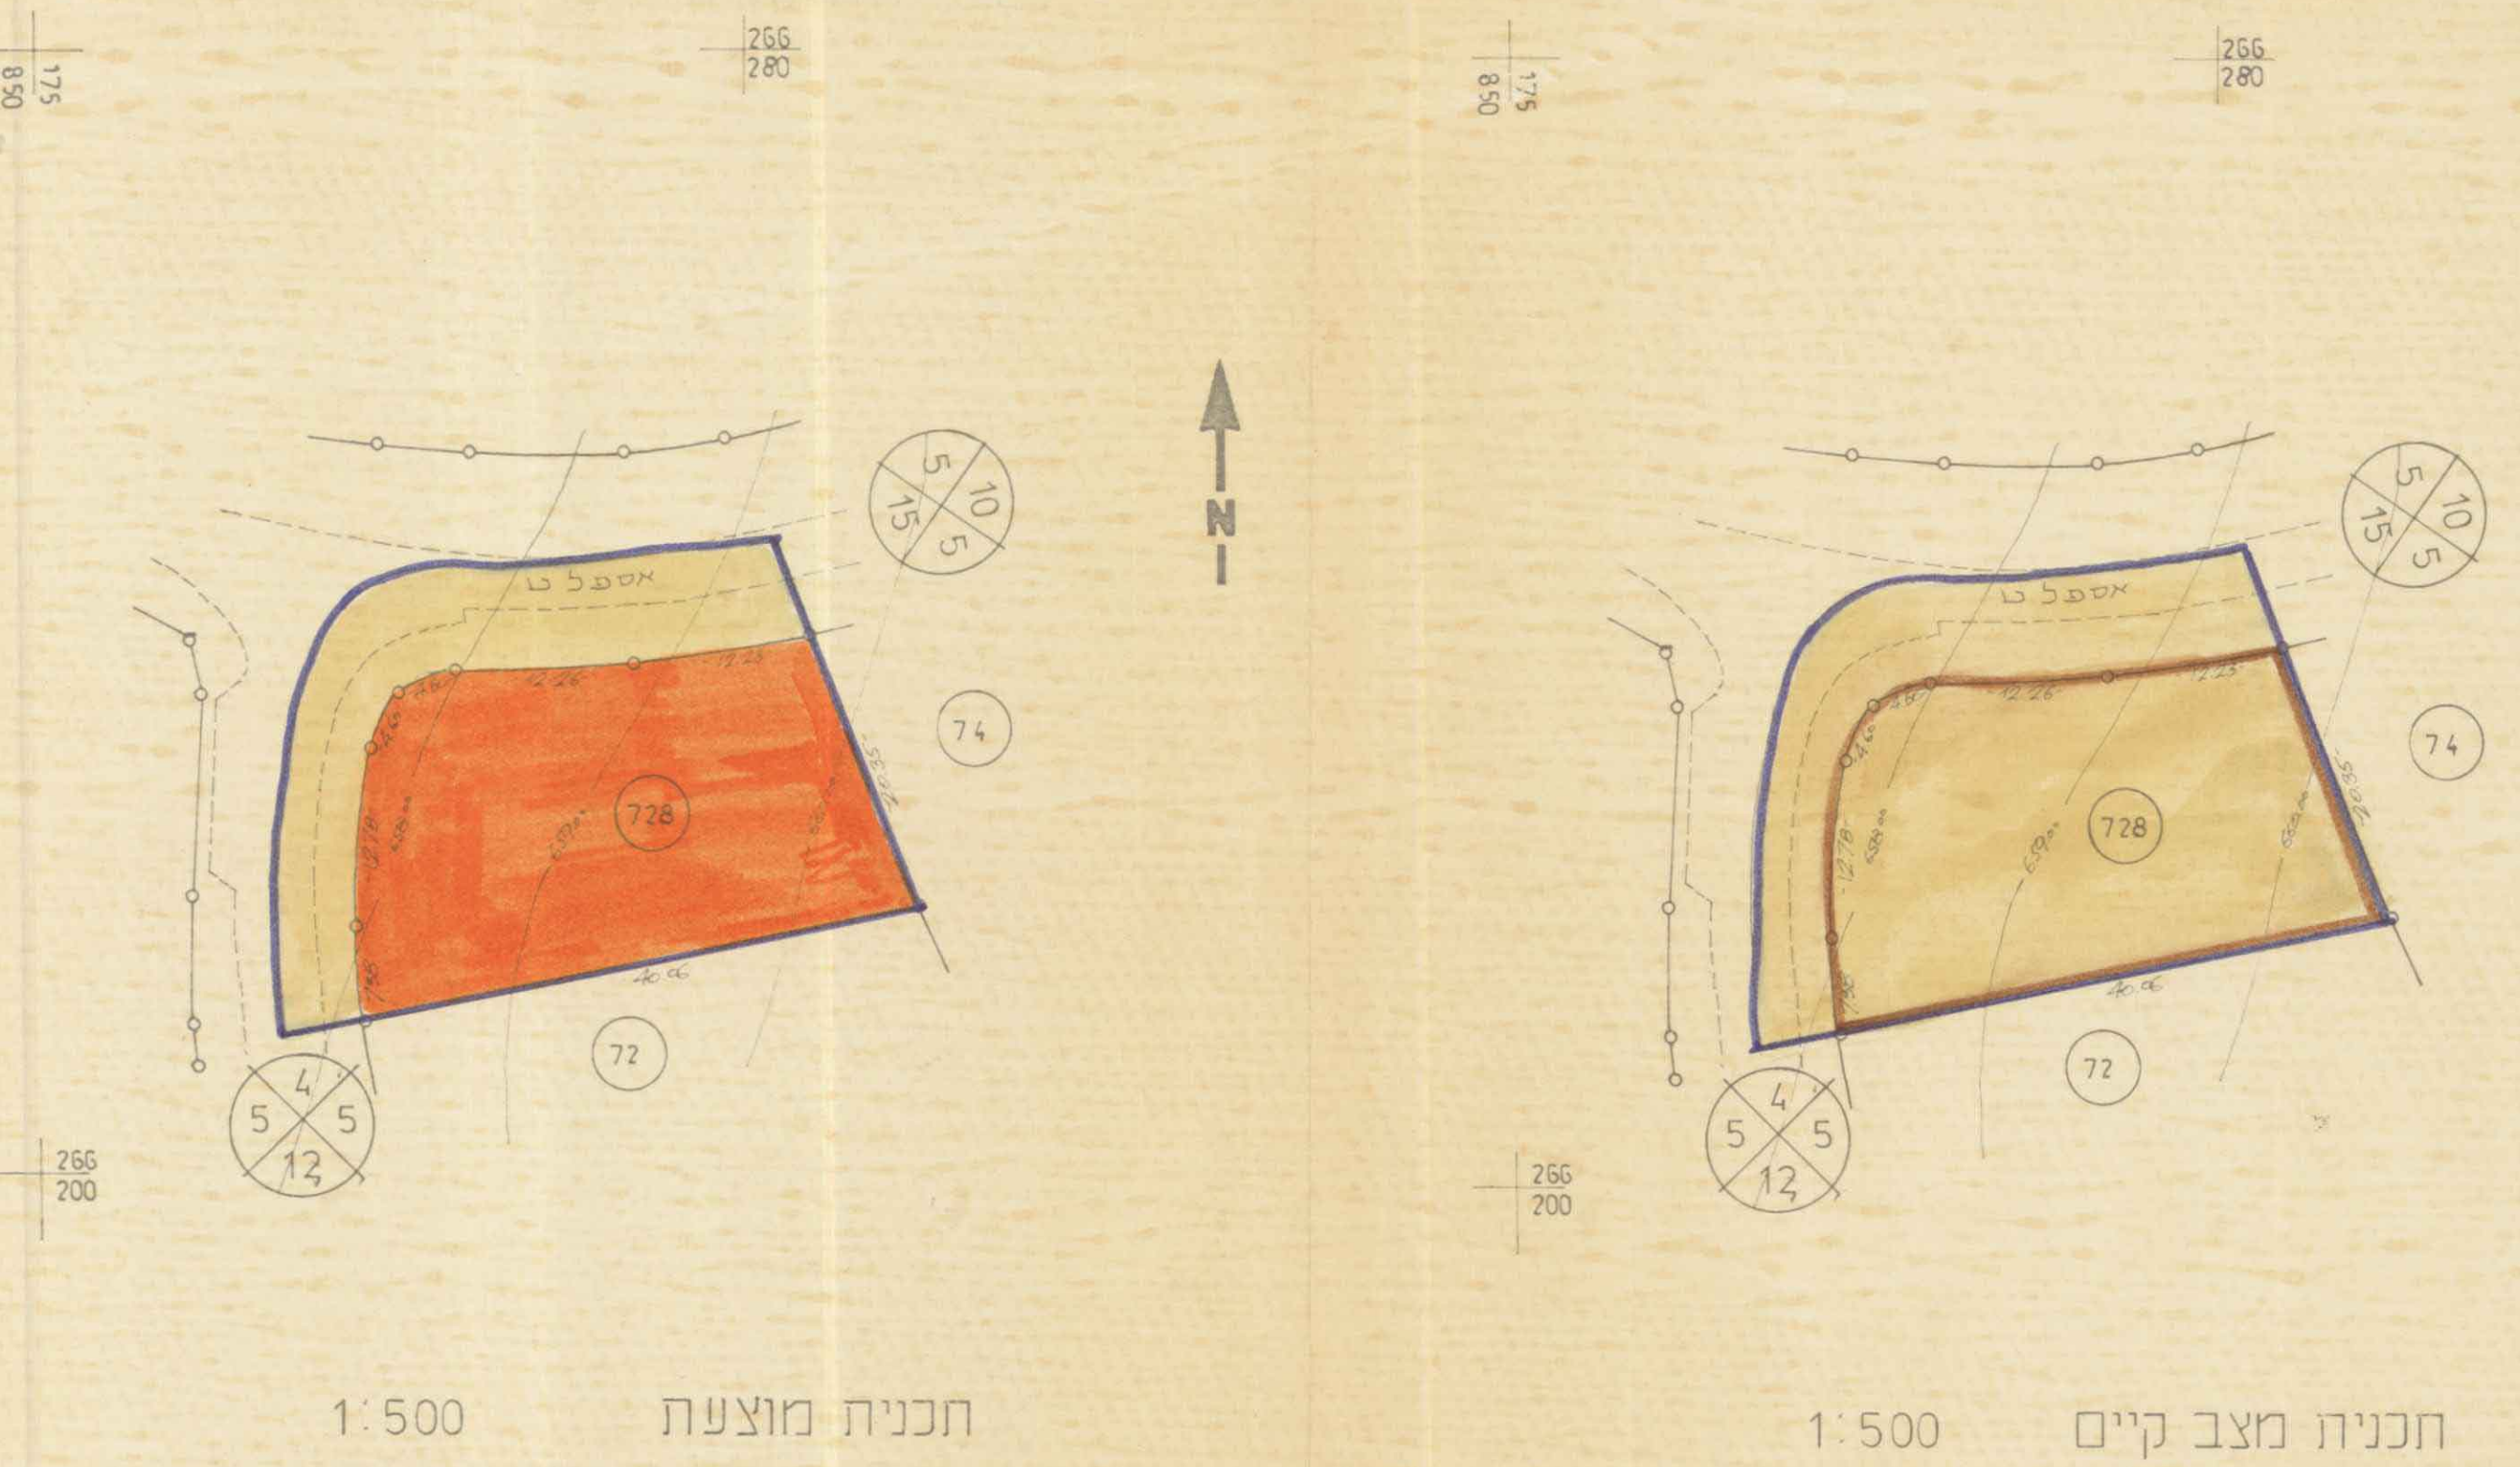

תכנית מוצעת 1:500 תכנית מצב קיים 1:500 תכנית מוצעת 1:500