

מרחב תכנון מקומי "מעלה הגליל"

תשריט מצורף לתכנית בנין ערים מפורטת הנקראת

7492 - כפר ורדים

שינוי לתכנית בנין ערים 4826/ג' - כפר ורדים

תאריך התכנון והכנה תשס"ה 1945
 חודש העודה המקומית לתכנון ולכנה
 מעלה חכיל
 תכנית מס' 7492
 חודש המקומית בשיבתה מס' 2191
 יום 21.3.91 החליטה להמליץ
 על הפקדת התכנית הנקובה לעיל
 NCH
 יושב ראש העודה
 חתום העודה

	גכול התכנית
	אזור מגורים א'
	אזור מגורים ב'
	שטח לבנייני ציבור
	דרך קיימת / מאוסדה
(5)	מספר חלקה לביטול
(23)	מספר חלקה מוצעת

החברה לשטח כפר ורדים בע"מ שפי-אקקו	הירזם: החברה לפיתוח כפר ורדים בע"מ
--	--

המגיש:	החברה לפיתוח כפר ורדים בע"מ
החברה לפיתוח כפר ורדים בע"מ	עבד ואלף

כעל הקרקע:	
מנהל מקרקעי	
ישראל	

עורך התכנית:
משה אפלבאום -
אדריכל

18409	גרשים
-------	-------

חלקי	חלקות	62; 61; 60
------	-------	------------

שטח התכנית	1.95 דונם
------------	-----------

מחוז	הצפון
------	-------

עבר	נמח
-----	-----

מקום	כפר ורדים
------	-----------

משרד הפנים מחוז הצפון
חוק התכנון והבניה תשס"ה 1965

הפקדת תכנית מס. 4492

הועדה המחוזית לתכנון ולבניה המליצה
ביום 25.3.92 לאמקד את התכנון

יו"ר הועדה המחוזית


הודעה על הפקדת תכנית מס. 4492

פורסמה בילקוט הפרסומים מס. 4066

מיום 17.12.92


	מספר דרך _____ קו בניין מינימלי _____ רוחב דרך _____	

15/G/92

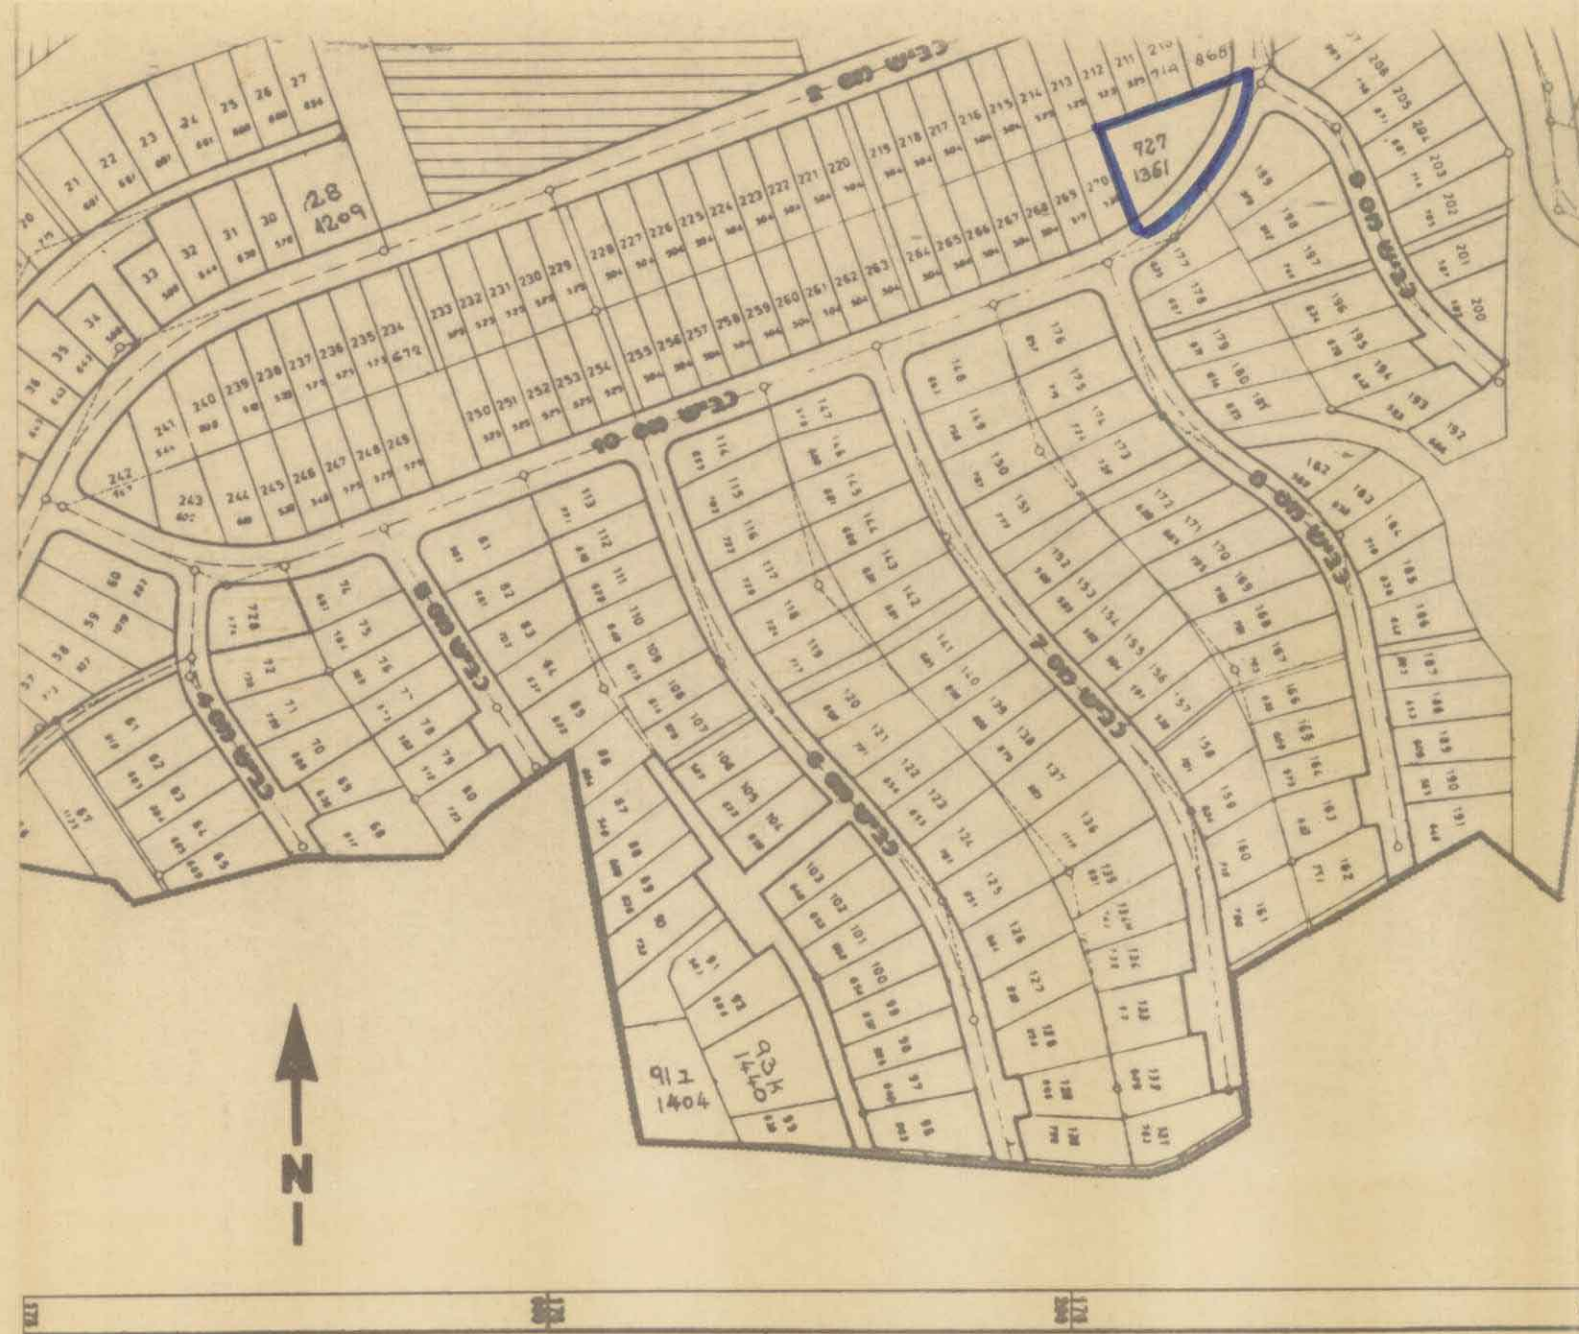


תרשים סביבה. 1:2500

חתימות ואישורים:

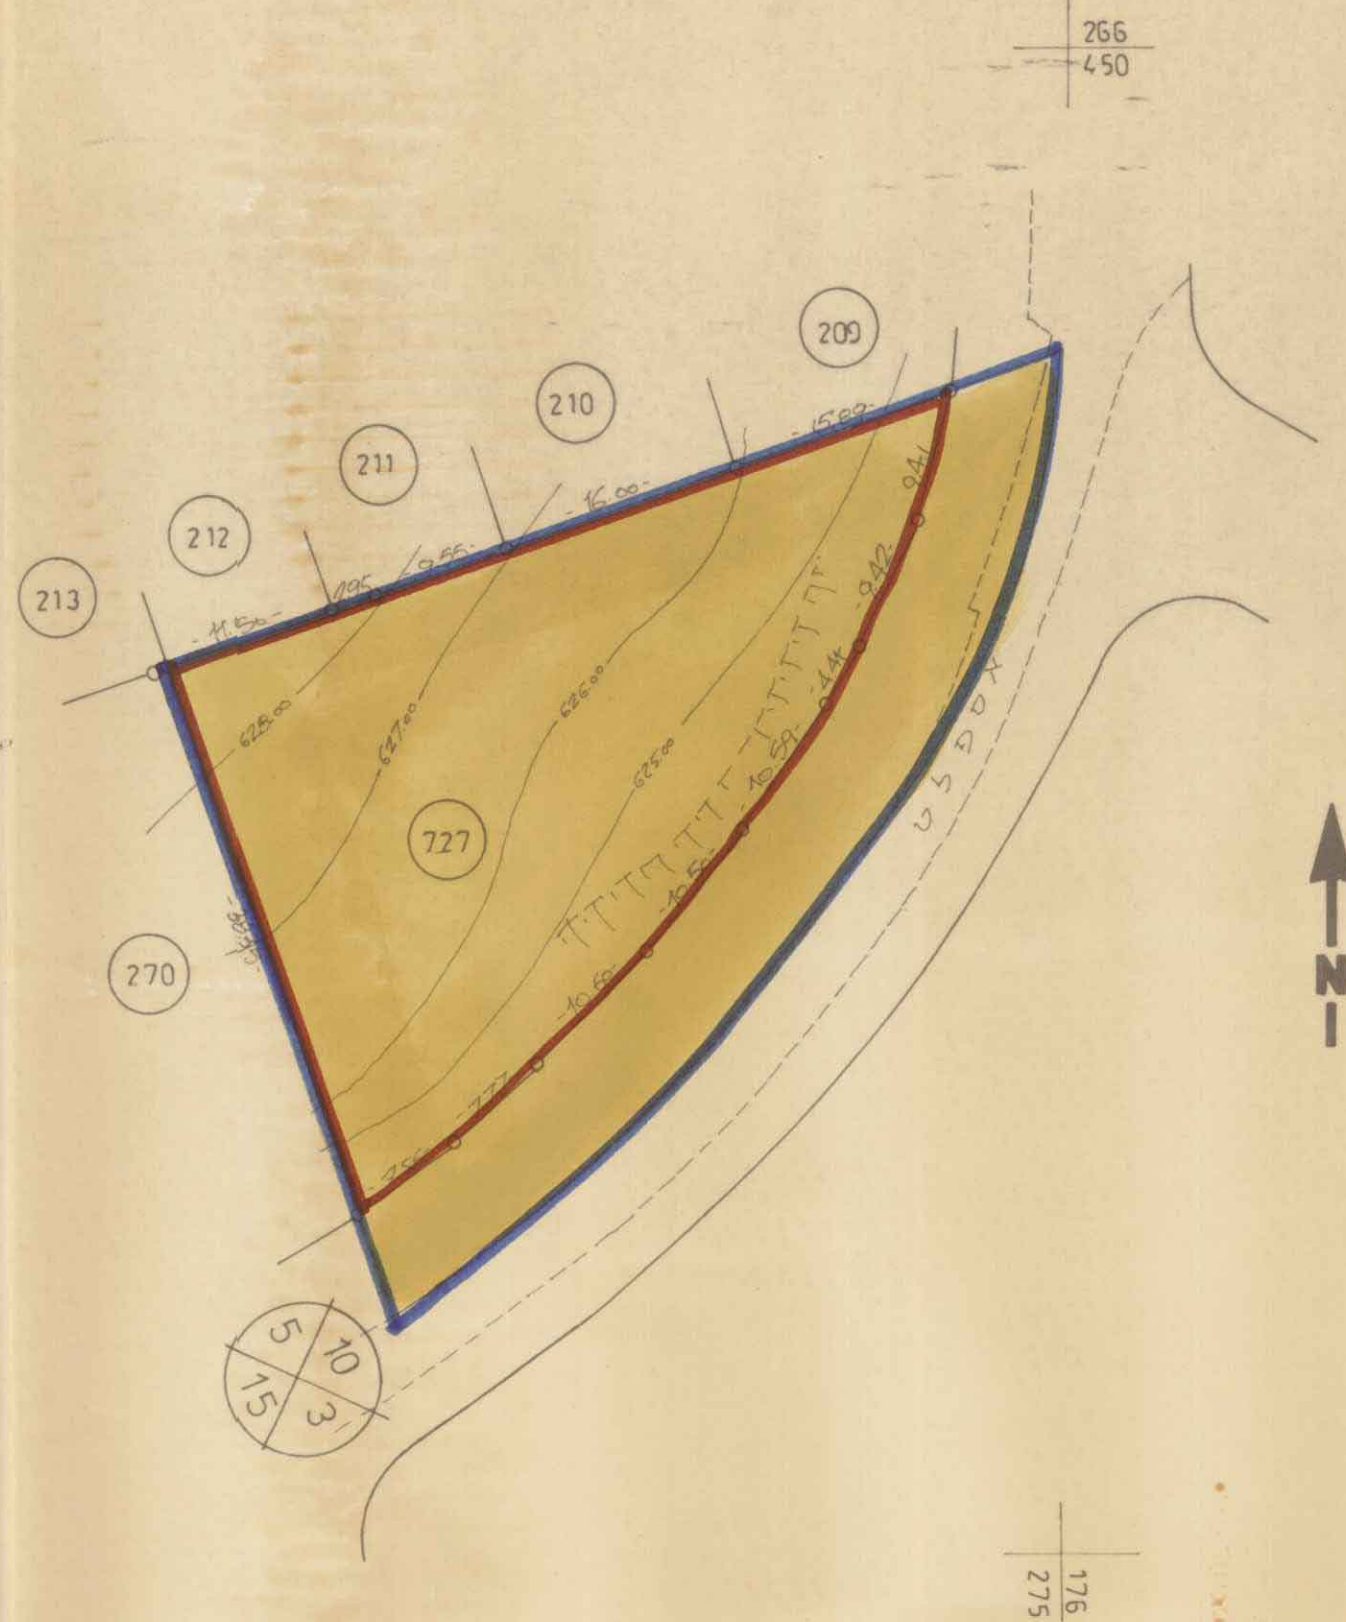

תכנית מצב קיים. 1:500

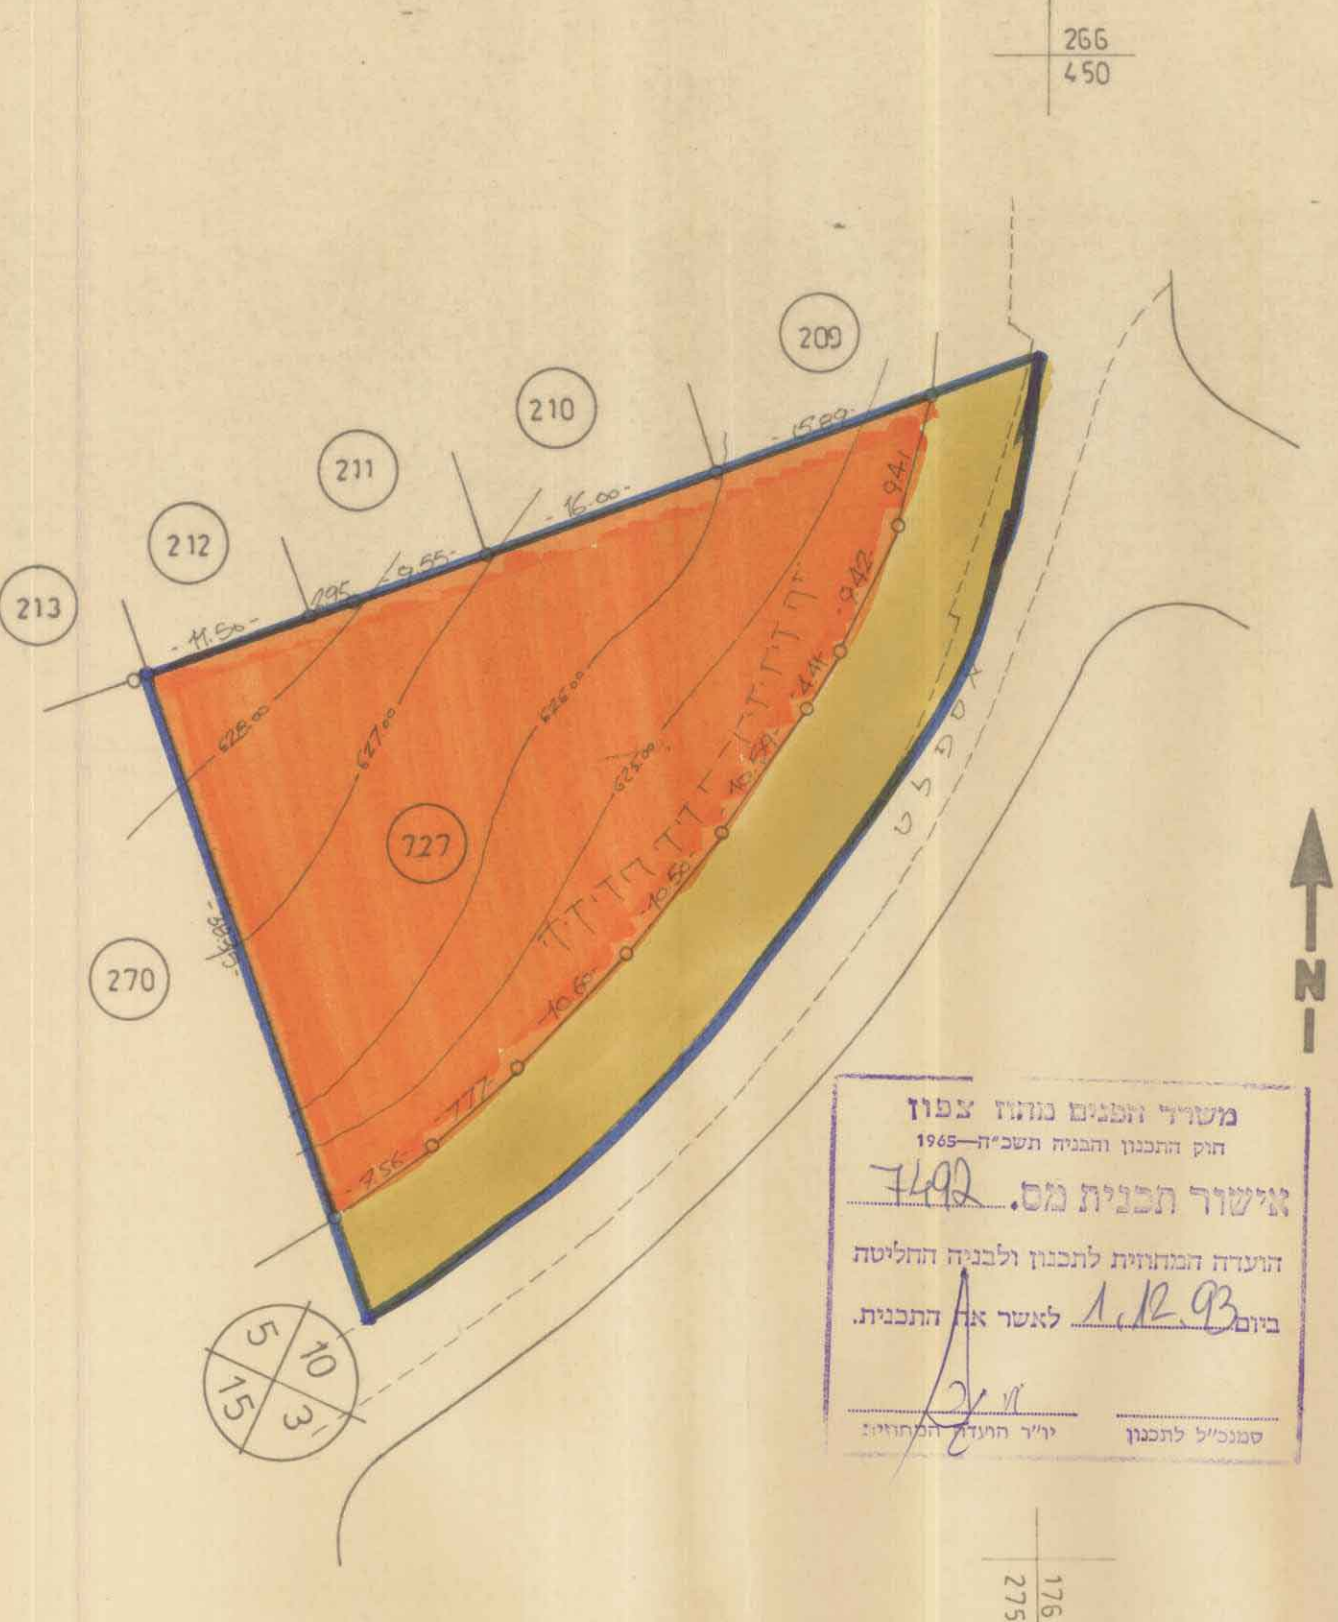

תכנית מוצעת 1:500

7492
4189
2005 ה'תשס"ה